
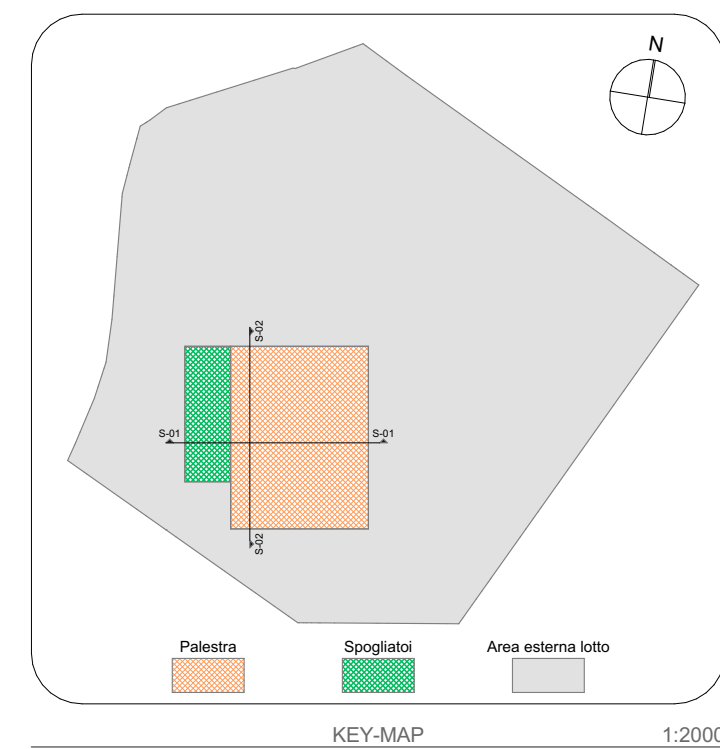


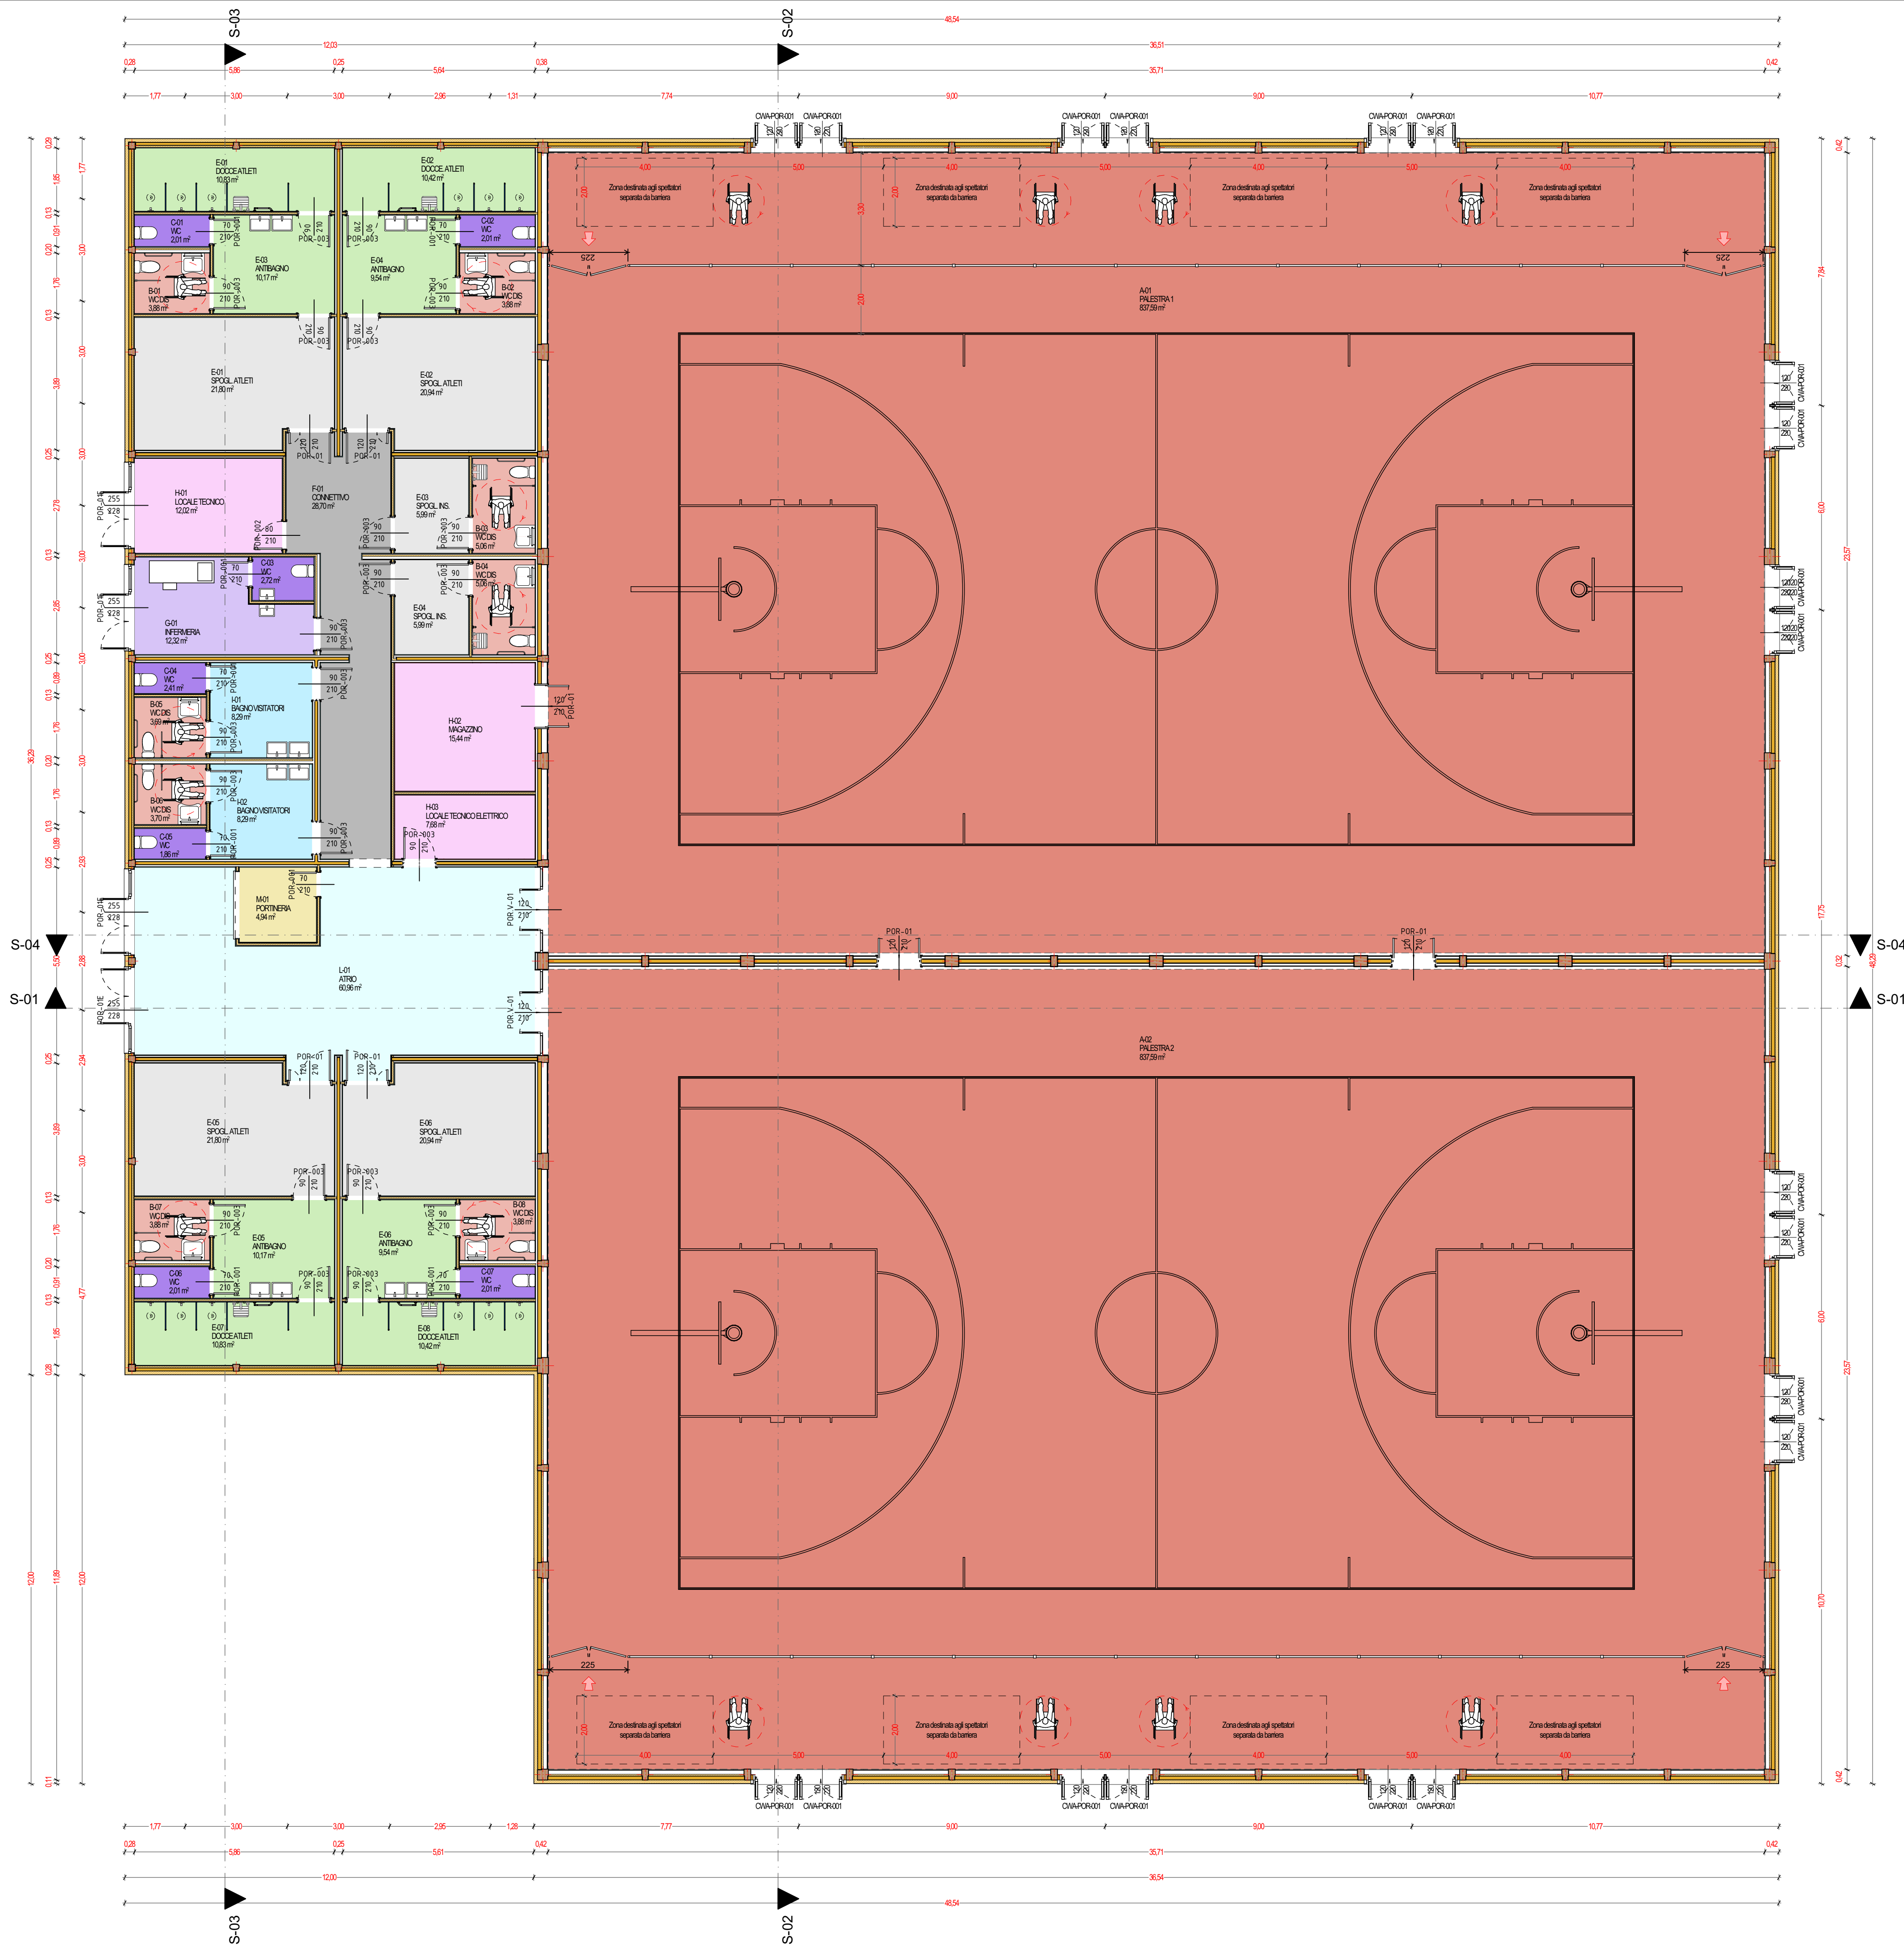

CODIFICA ELABORATO				
PCR111	00	4	D 10 20 00	
CODICE COMMESSA		LOTTO	FASE	TITOLO
CUP: G91B22000790007		REV.		
Scala: 1:100				
FUTURA LA SCUOLA PER L'ITALIA DI DOMANI				
Provincia di Cremona				
"SETTORE INFRASTRUTTURE STRADALI, PATRIMONIO ED EDILIZIA SCOLASTICA"				
Dirigente del settore: Arch. Giulio Biroli				
I.I.S. SRAFFA - via PIACENZA, Crema				
LAVORI DI REALIZZAZIONE DI NUOVA PALESTRA VIA PIACENZA, CREMA				
INTERVENTO FINANZIATO DALL'UNIONE EUROPEA - NEXTGENERATION/EU (REGOLAMENTO (UE) N. 2021/241 DEL PARLAMENTO EUROPEO E DEL CONSIGLIO DEL 12.2.2021 DI APPROVAZIONE DEL PIANO NAZIONALE PER LA RIPRESA E RESILIENZA - PNRR				
PROGETTO ESECUTIVO				
PIANTA PIANO TERRA				
Responsabile integrazione prestazioni specialistiche: Arch. Ilaria Ferrari	Progettista strutture: Ing. Emanuele Fornale	Progettista architettonico: Arch. Ilaria Ferrari	Coordinatore in fase di progettazione: Geom. Andrea Bonardi	
				
Progettista Impianti Elettrici e Speciali: Per.Ind. Antonio Danesi	Progettista Impianti Meccanici: Per.Ind. Alessandro Stefani	Progettista Antincendio: Ing. Sara Salvati	Progettista invarianza idraulica: Ing. Massimo Coccato	
R.U.P. Arch. Massimo Masotti				
REV.	DESCRIZIONE	REDATTO	VERIFICATO	APPROVATO
0	EMISSIONE	Geom. F. Bonaldi	Arch. I. Ferrari	Arch. I. Ferrari
DATA				
Questo documento non potrà essere copiato, riprodotto o altrimenti pubblicato in tutto o in parte senza il consenso scritto di Centro Padane S.r.l.				