



Provincia di Cremona
Cremona - Corso Vittorio Emanuele II, 17 C.F.80002130195
Settore Infrastrutture Stradali, Patrimonio ed Edilizia Scolastica
Dirigente: arch. Giulio Biroli
Via della Conca, 3 - 26100 Cremona
e-mail PEC: protocollo@provincia.cr.it

**AVVISO ESPLORATIVO DI MANIFESTAZIONE D'INTERESSE - ISTANZA DI SUBINGRESSO NELLA
CONCESSIONE DEL DEMANIO**

Con la presente si da pubblicità, ai sensi degli artt.20, 21 e 28, c.1, del R.R.n.9 del 27/10/2015 all'istanza registrata al:

Prot. n.°26789	In data 04/04/2024
----------------	--------------------

avente ad oggetto il subingresso nel godimento della concessione rilasciata, con Determinazione n.607/2012 e disciplinare prot.2012/95457 in data 02/08/2012, a **Arvedi Tubi Acciaio s.p.a., C.F e P.IVA 00113630198**, con sede in CREMONA, Via Acquaviva, 3, per il periodo:

01/08/2012 - 31/07/2027	Per anni 15 (QUINDICI)
-------------------------	------------------------

DATI IDENTIFICATIVI DEL SUBENTRANTE

Ragione sociale Acciaeria Arvedi s.p.a.	Indirizzo Via Enrico Forlanini, 23		
Comune di Milano	20134	Provincia di Milano	
cod. fisc. 00910070192	P.Iva 11852670154		

AREA OGGETTO DELLA RICHIESTA

Superficie a terra mq. 74.800,00	Pontili mq. 0,00	Spazio acqueo mq. 0,00	Altro mq. 0,00
--	----------------------------	----------------------------------	--------------------------

UBICAZIONE DELL'AREA OGGETTO DELLA RICHIESTA

Comune	CREMONA	Provincia	CR
Località	PORTO	Via Riglio	n. civico SNC

Rif. catastali	Comune	CREMONA	foglio	72	mappale	303 (parte)
----------------	--------	----------------	--------	-----------	----------------	--------------------

Eventuali osservazioni/domande concorrenti dovranno essere presentate alla scrivente Provincia, a pena l'inammissibilità, a mezzo R.R. o P.E.C., entro il giorno **20/05/2024**.

La presente nota viene pubblicizzata a mezzo affissione per 15 (quindici) giorni consecutivi a partire dal **18/04/2024**, sul sito informatico www.provincia.cremona.it, sezione trasporti-porto-avvisi alla navigazione e pubblicato all'Albo Pretorio della Provincia di CREMONA.


Si allega planimetria dell'area richiesta.

IL RESPONSABILE PO

(Dott.Giorgio Rodighiero)
documento sottoscritto digitalmente

Responsabile del Servizio: Giorgio Rodighiero Tel. 0372.406806
fax 0372 406612 - e-mail porto@provincia.cremona.it

AREA IN COMUNE DI CREMONA
FOGLIO 72 - MAPPALE 275 (parte)

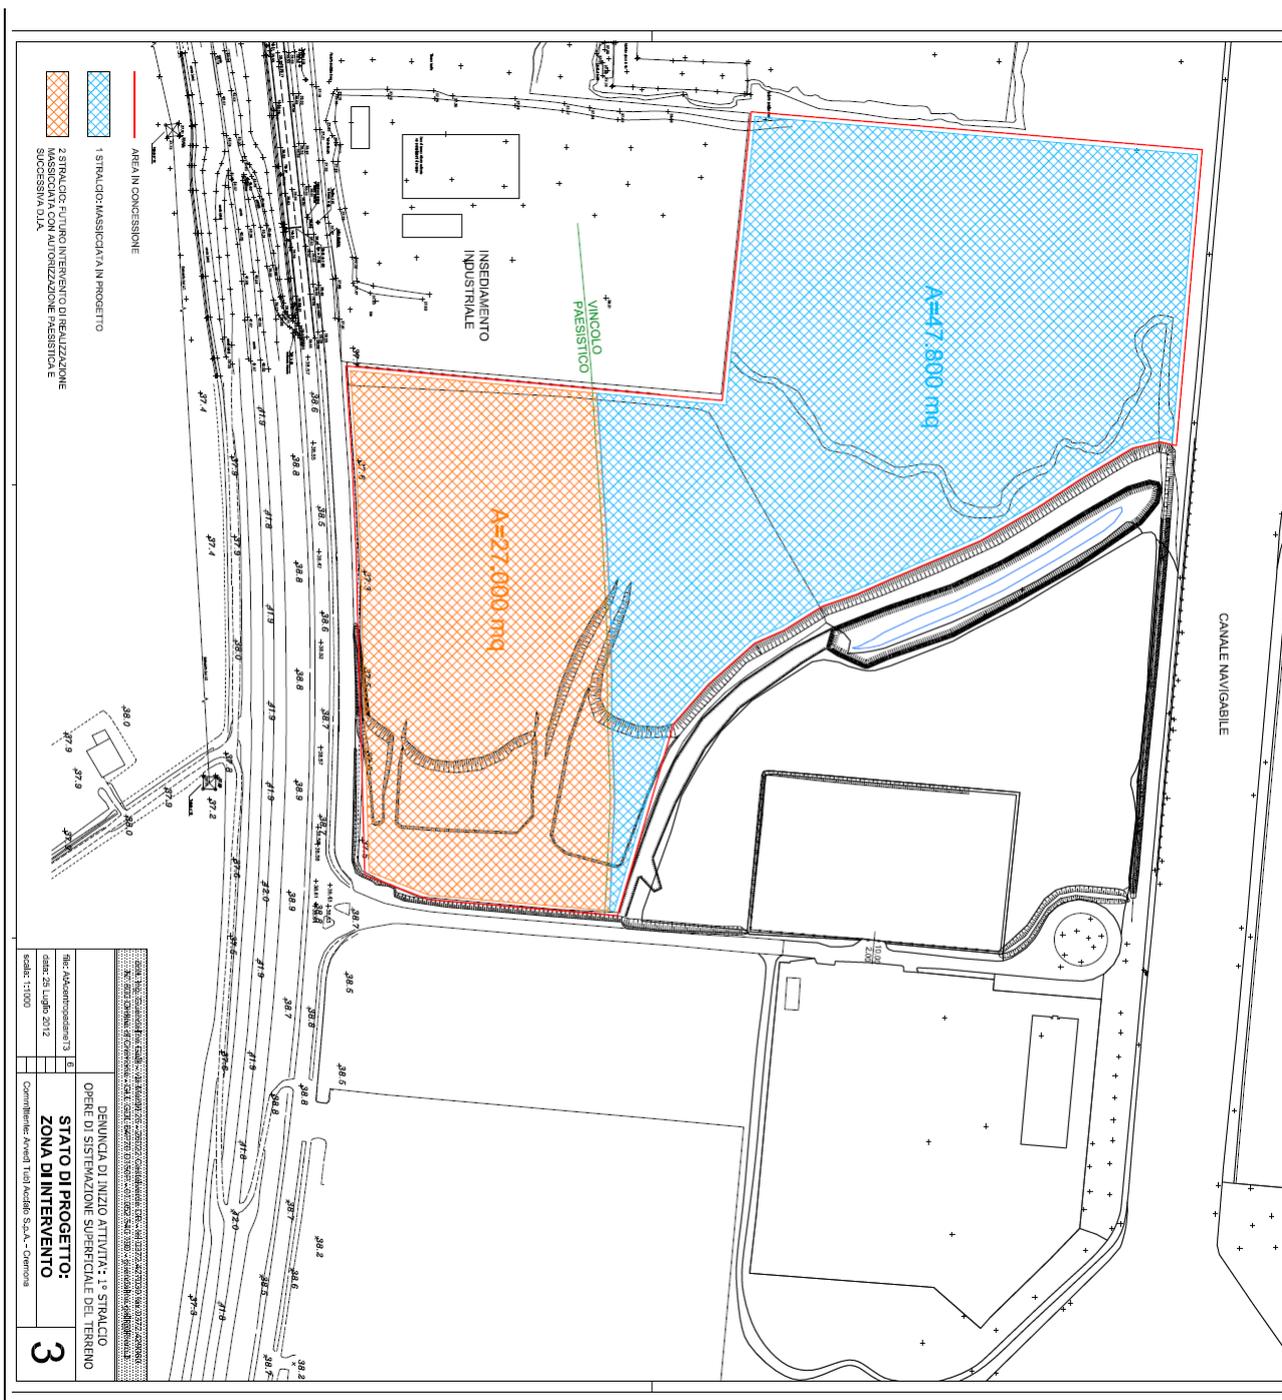

DENUNCIA DI INIZIO ATTIVITA' : 1° STRALCIO OPERE DI SISTEMAZIONE SUPERFICIALE DEL TERRENO	
Stato di Progetto: ZONA DI INTERVENTO:	3
Ril. Adm. n. 13/2012 data: 25 luglio 2012 scala: 1:500 Committente: Arvedi Tria Acido S.p.A. - Cremona	