


AREE SOGGETTE A V.P.E.
IMPIANTI
STRADE DI ACCESSO DEFINITIVE
STRADE / PISTE
PIAZZOLE
ALLARGAMENTI
CONFINI AMMINISTRATIVI

<b>DATI CARATTERISTICI</b>	
<b>DATI DI COSTRUZIONE</b>	
PRESSIONE MASSIMA DI PROGETTO DP	75.0 bar
GRADO DI UTILIZZAZIONE DICHIARATO f=	0.57
GRADO DI UTILIZZAZIONE ADOTTATO f=	0.456
REALIZZATO IN CONFORMITA' AL D.M.17.04.08	
<b>DATI DI ESERCIZIO (C.P.I.)</b>	
PRESSIONE MASSIMA DI ESERCIZIO MOP	75.0 bar
GRADO DI UTILIZZAZIONE DICHIARATO f=	0.57
IMPIANTO IN CONFORMITA' AL	D.M.17.04.08
<b>RIVESTIMENTO GIUNTI DI SALDATURA</b>	
FASCE TERMORESTRINGENTI	
<b>DATI GENERALI</b>	
DN 300 da prog. 0 a prog.	
DIAMETRO ESTERNO DEFINITO	323.9 mm
<b>LUNGHEZZA TOTALE IMPIANTO</b>	
CONFINI AMMINISTRATIVI	

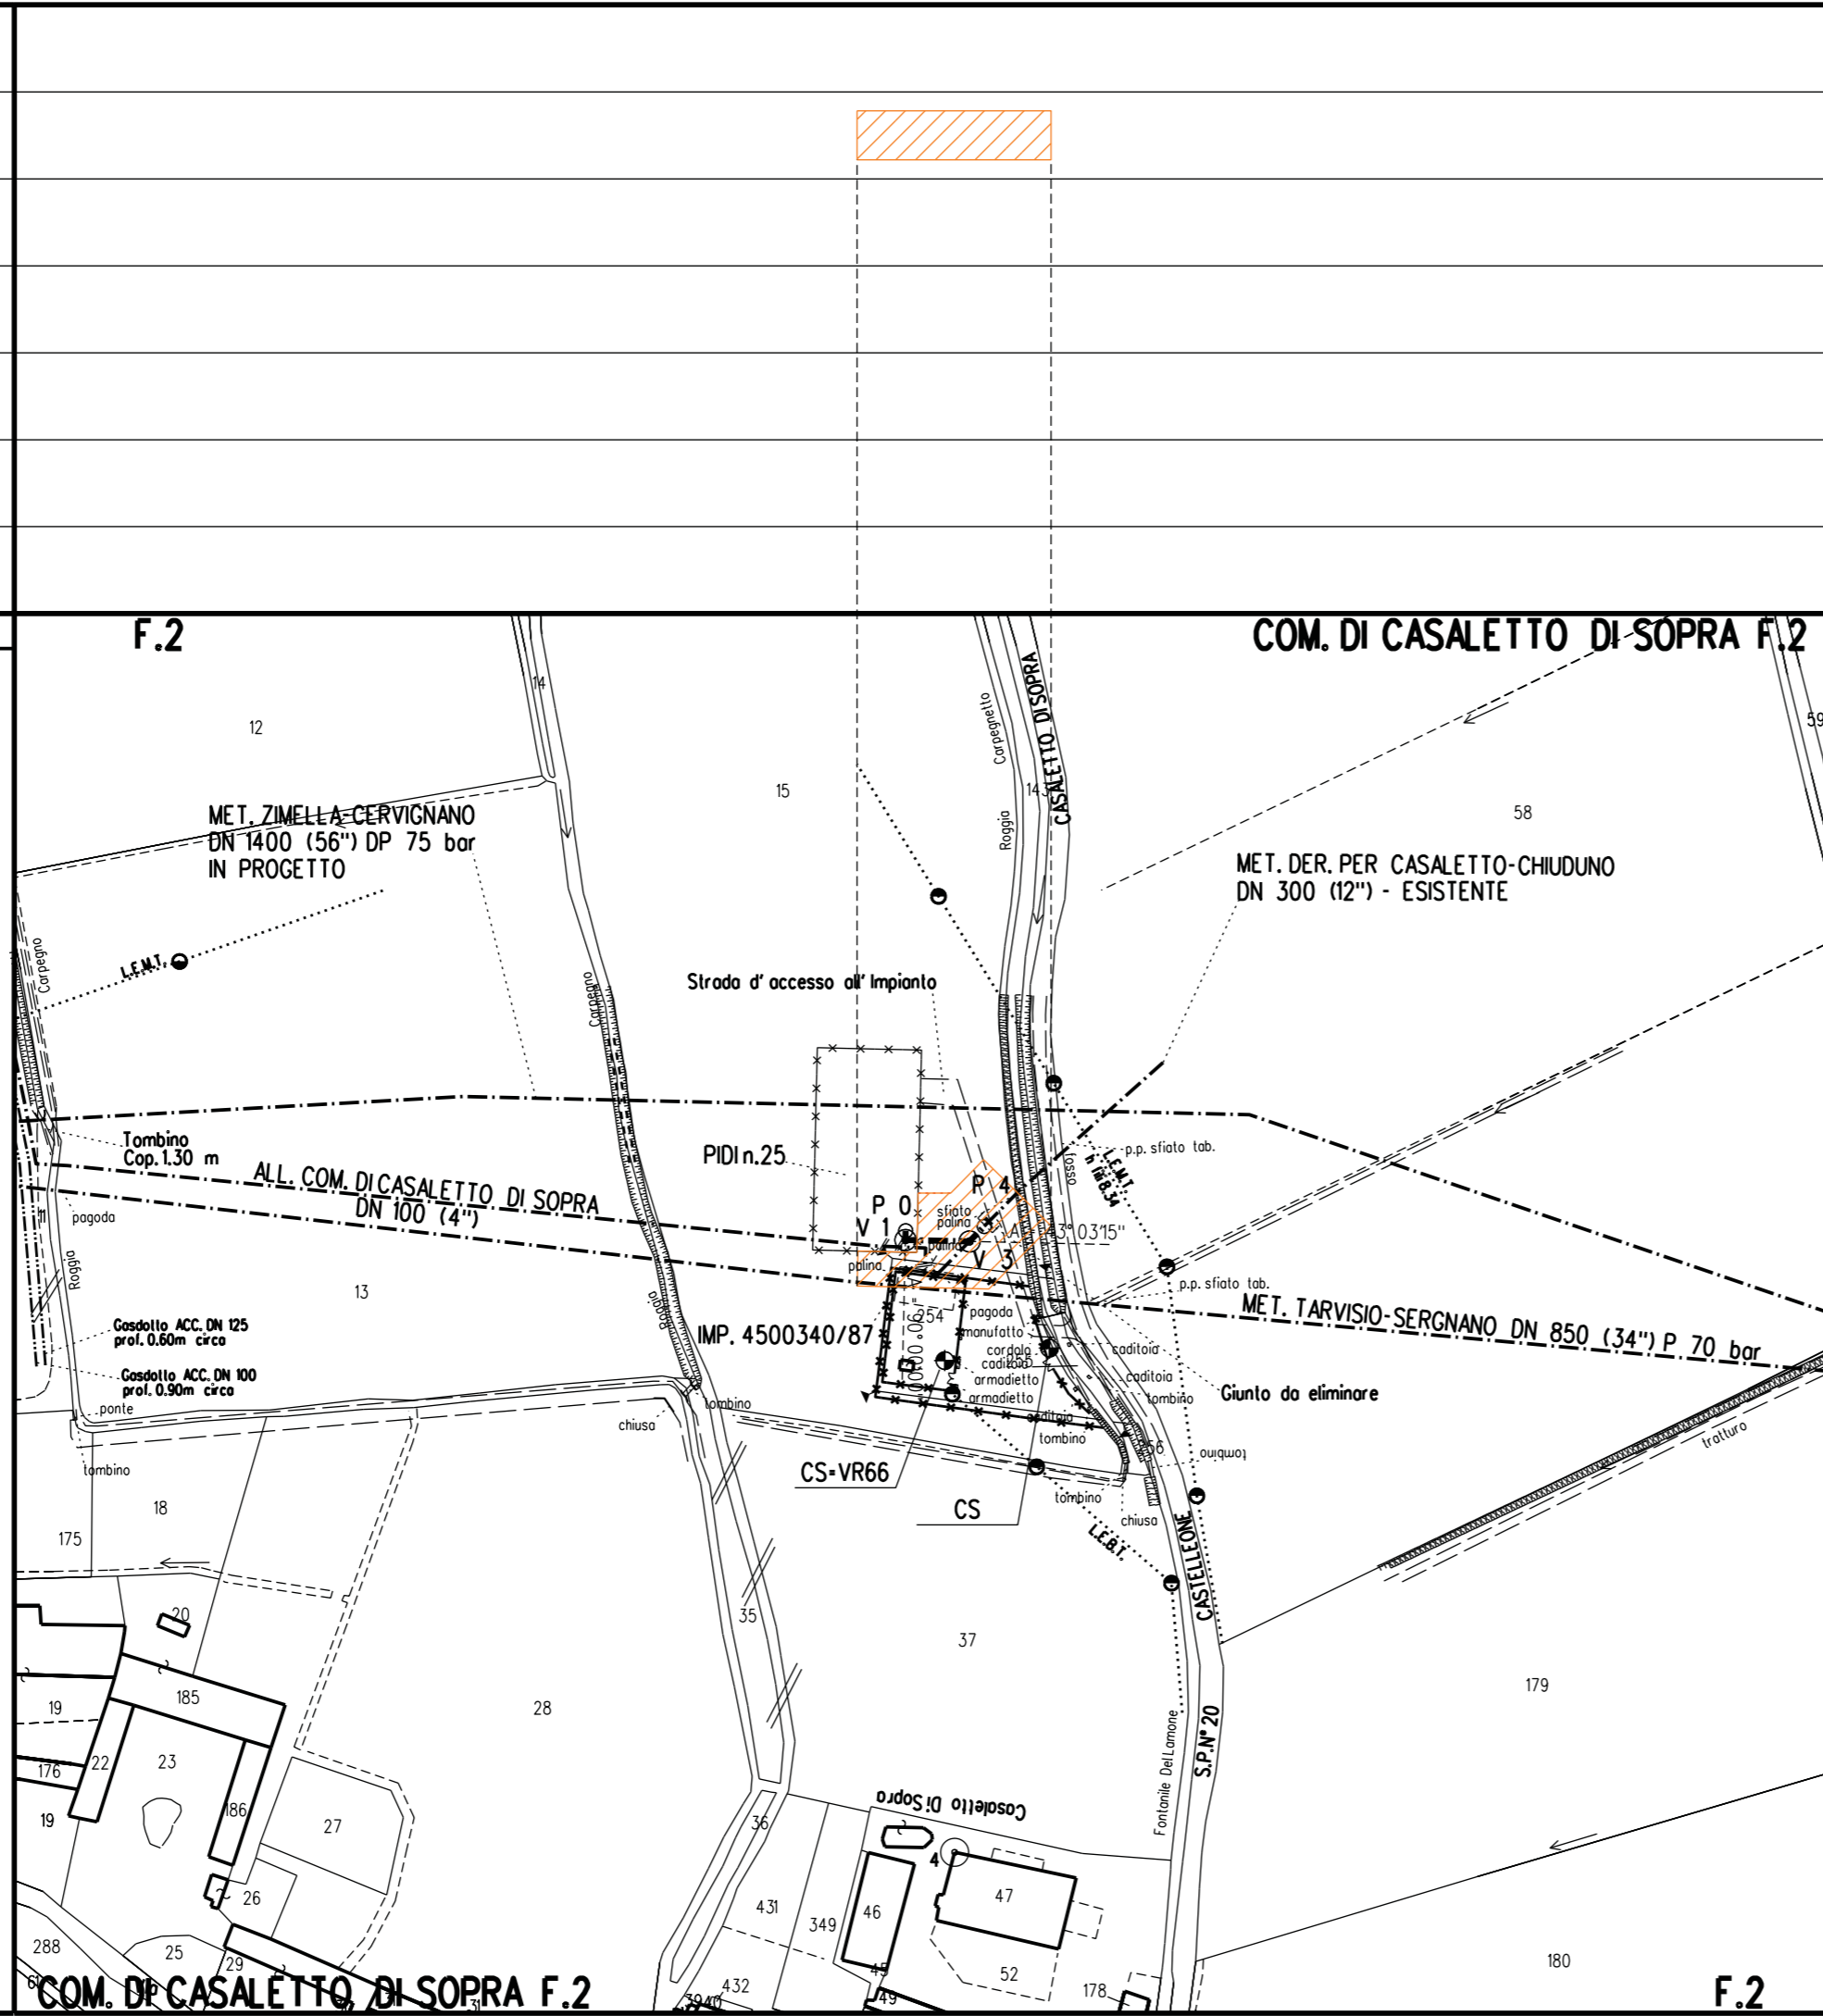

### LEGENDA

- Fascia di vincolo preordinato all'esproprio (v.p.e) coincidente con la fascia di servitu'
- Impianti
- Strade di accesso definitive
- Aree di occupazione temporanea
- Allargamenti in corrispondenza di fiumi/infrastrutture esistenti
- Strade di accesso provvisorie alle aree di passaggio e adeguamenti strade esistenti
- Piazzole provvisorie per i materiali

DOCUMENTI DI RIFERIMENTO		N
<b>COROGRAFIA</b>		<b>Saipem S.p.A.</b>
Il Progettista Dott. Ing. G.P. LANZA Iscritto all' Ordine degli ingegneri di Pesaro al n. 1180 Tel. 0721-1682089 - Fax. 0721-1682019 C.F. e P. IVA 00825790157		
0 07/03/2013 EMISSIONE		Giulioni    Guiducci    Fornaroli
Rev	DATA	DESCRIZIONE
SNAM RETE GAS		COMMESSA
PROGETTISTA		P66970
Snamprogetti		UNITA' N
Met. Coll. con Derivazione per CASALETTO - CHIUDUNO		800
DN 300 (12") DP 75 bar		DIS. N.
PLANIMETRIA CATASTALE CON V.P.E.		LB-3E-78937
		REVISIONE
		0
		FG
		1    DI    1
		SCALA
		1:2000

DOCUMENTO DI PROPRIETA' Snam Rete Gas. LA SOCIETA' TUTELERA I PROPRI DIRITTI IN SEDE CIVILE E PENALE A TERMINI DI LEGGE.