




**UFFICIO TECNICO**

SETTORE INFRASTRUTTURE STRADALI  
U.O. PIANIFICAZIONE E PROGETTAZIONE STRADALE -  
TRASPORTI ECCEZIONALI

# S.P. n. 85 "Bassa di Casalmaggiore"

Completamento del percorso ciclabile tra il Comune di Gussola e il Comune di Martignana di Po

0						prima emissione						ad		am		dicembre 2020	
emissione		descrizione				disegnato		controllo C.S.		controllo R.P.		data					
<p>livello: <b>PROGETTO DI FATTIBILITA' TECNICA ED ECONOMICA</b></p> <p>elaborato: <b>COROGRAFIA</b> scala: <b>1:10000</b></p>																	
IL PROGETTISTA IL FUNZIONARIO TECNICO (ing. Andrea Manfredini)				IL RESPONSABILE DEL PROCEDIMENTO IL DIRIGENTE (arch. Giulio Birolli)				data:		codice n.		SP85-F-U-200		codice CUP		G31B20001130002	
<p>percorso file: U:\lavori\09\Projects\SP85\Ciclabile_Gussola\PFTE2020\B.01_Corografia.dwg</p>																	

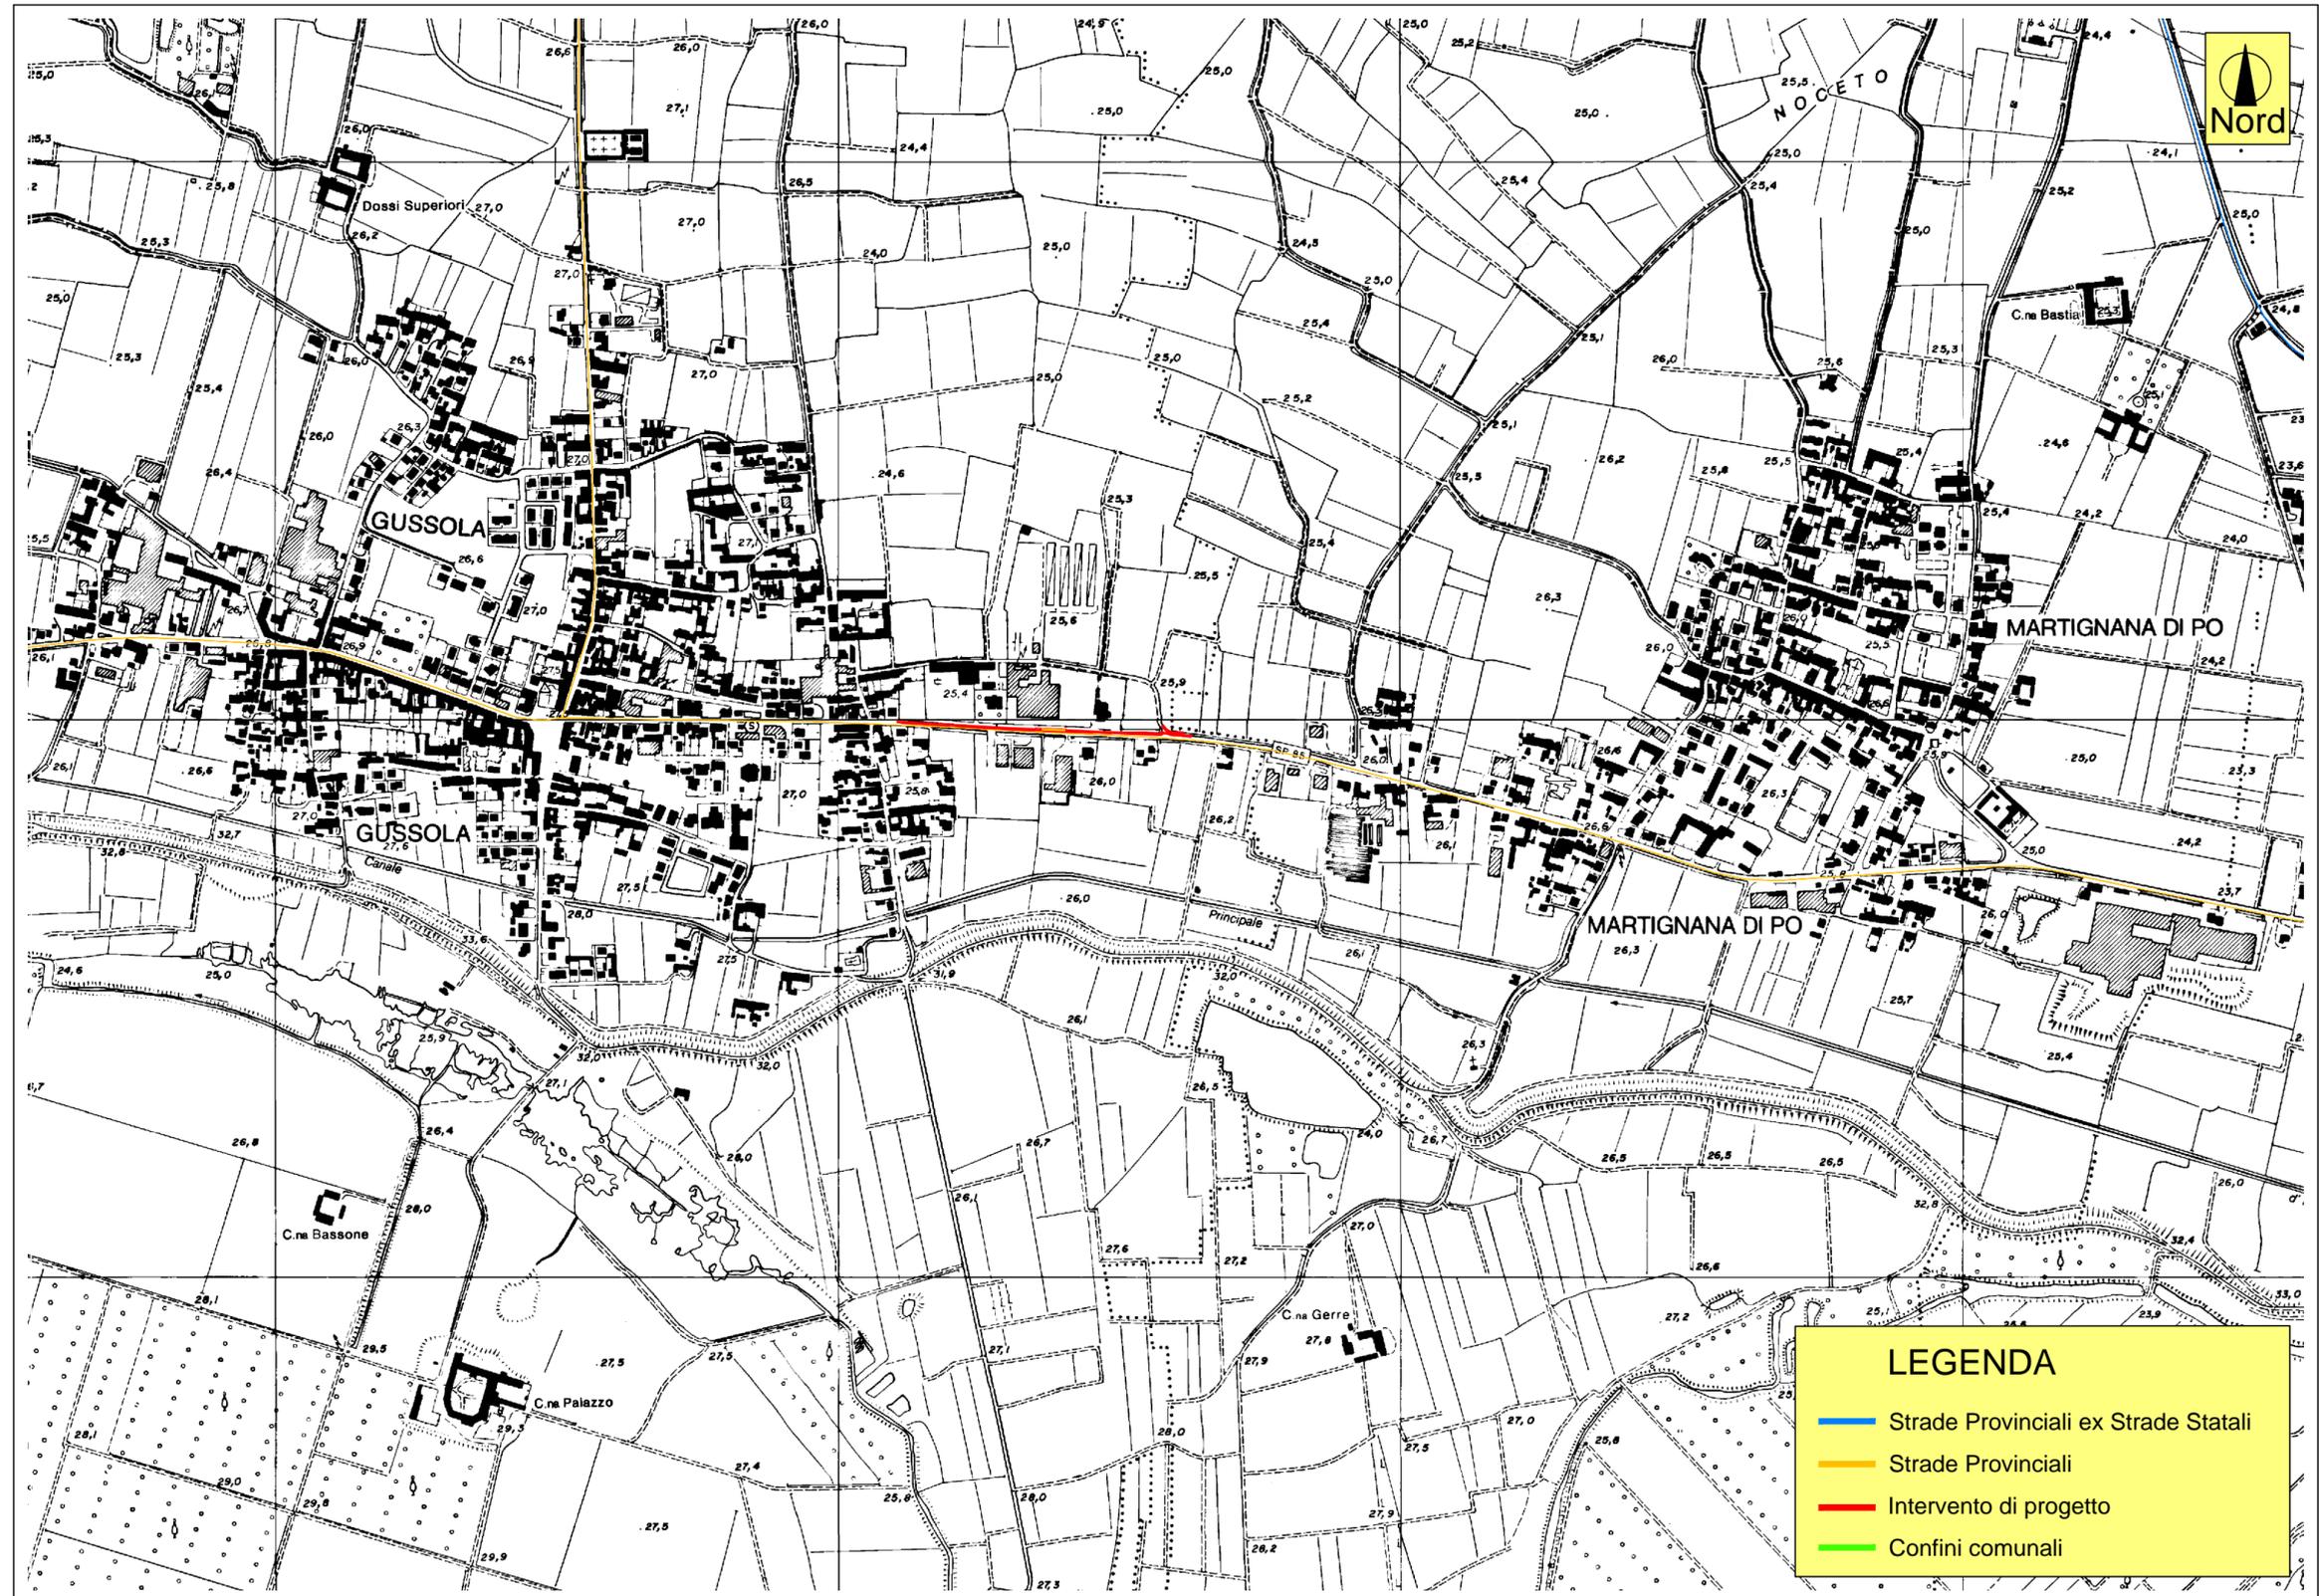

**LEGENDA**

- Strade Provinciali ex Strade Statali
- Strade Provinciali
- Intervento di progetto
- Confini comunali