


Istituto di Istruzione Superiore "Luca Pacioli"
Via delle Grazie, 6 - 26013 Crema (CR)

INTERVENTI DI MIGLIORAMENTO SISMICO E DI CONSOLIDAMENTO STRUTTURALE DELLA COPERTURA DELL'AULA MAGNA

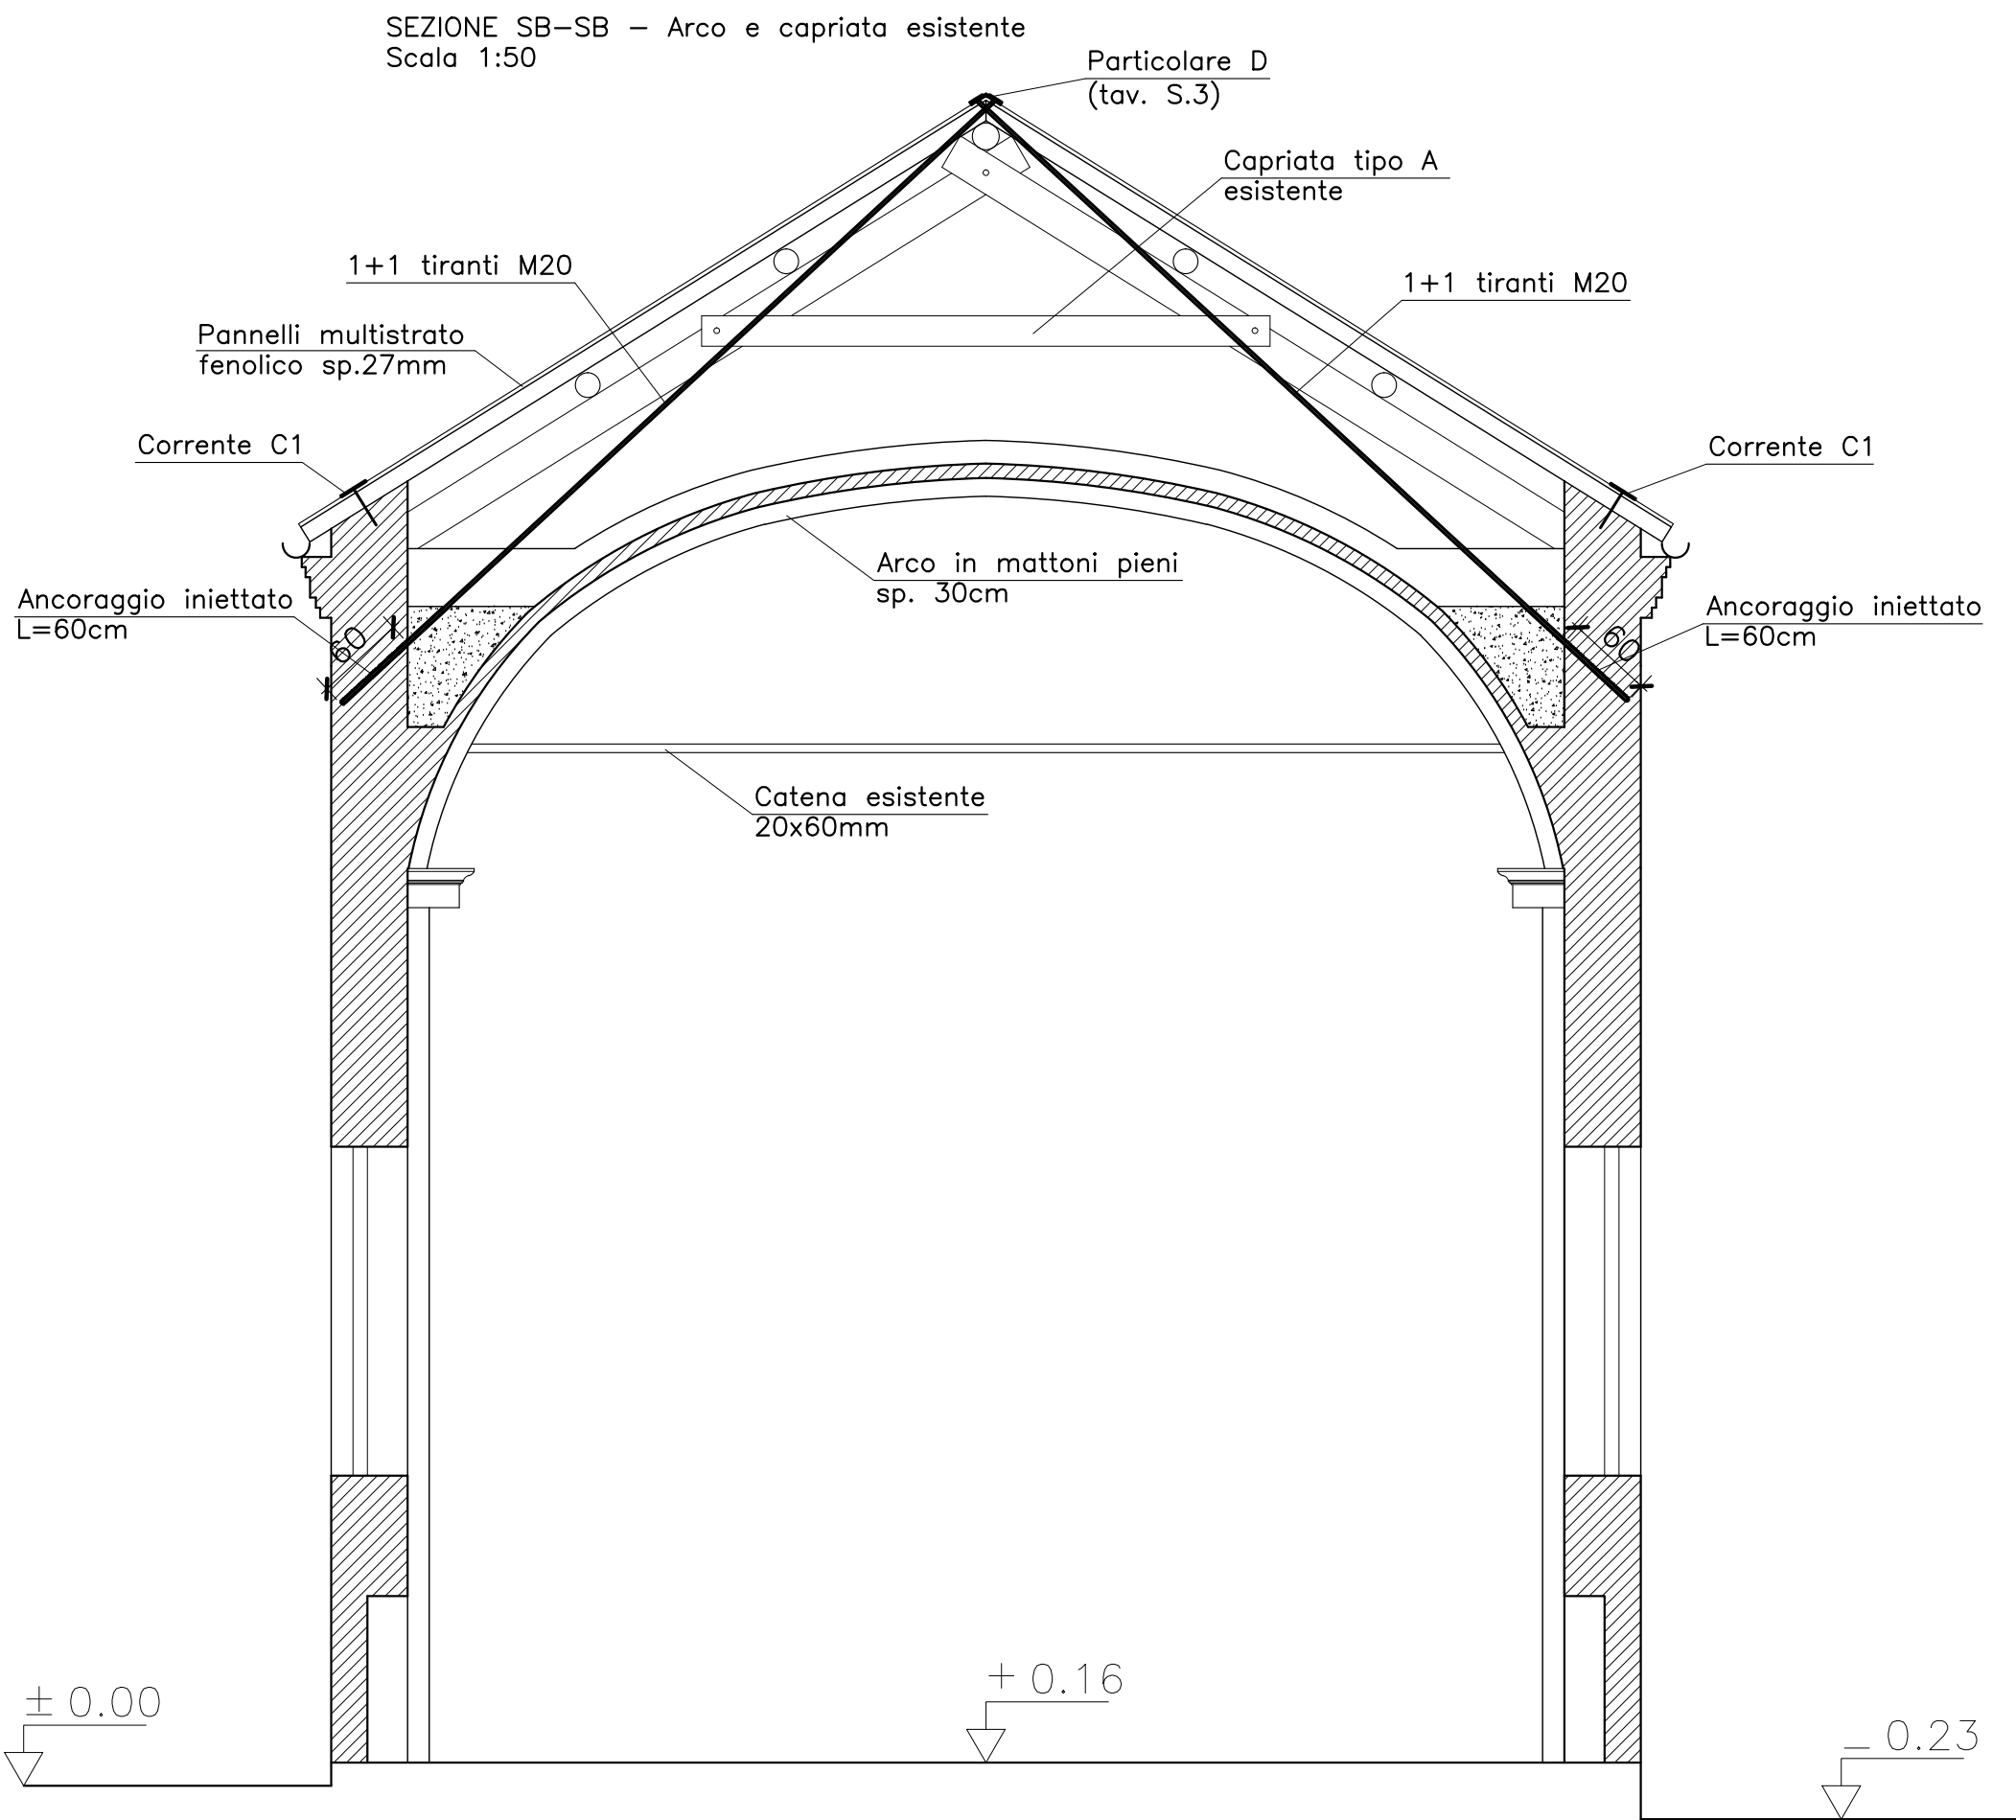

info progetto

PROGETTAZIONE			Studio di fattibilità tecnica ed economica		Definitivo Esecutivo					
Tecnici interni all'Ente										
responsabile del procedimento ing. Massimiliano Rossini		progetto architettonico arch. Massimo Masotti		progetto impianti elettrici						
Collaboratori interni alla progettazione										
geom. Luca Borlini - Federica Golfi - arch. Anna Gozzi										
Professionisti incaricati e collaboratori esterni alla progettazione										
progetto prevenzione incendi		progetto interventi strutturali ing. Lorenzo Giuriani		progettazione impianti elettrici						
dato progetto		indice delle revisioni			spazio firme/tutte ent					
28 giugno 2021										
designatore										
-										
file										
F:\Projet_Efficientamento_PU_Sim_AulaIngegria_2021\GDR-Ing										
contenuto dell'elaborato				codice progetto	scala					
COPERTURA NAVATA SEZIONI RINFORZI ORDITURE LIGNEE (S.2)				-		variante				
				Codice Tavola						
				tavola	nomenclatura	numerazione	denominazione	disegnata da	verificata da	approvata da
				1	SZ	P	FN	PP	PA	PA
				1	-	S	SZ	P		
				QUESTO ELABORATO GRAFICO E' DI PROPRIETA' DELLA PROVINCIA DI CREMONA, PER CUI NON PUO' ESSERE RIPRODOTTO, COPIATO E COMUNICATO A TERZI SENZA UNA AUTORIZZAZIONE SCRITTA DEL DIRIGENTE DEL SETTORE.						

info tavola