PIANTA PIANO PRIMO CASEIFICIO DEMOLIZIONI

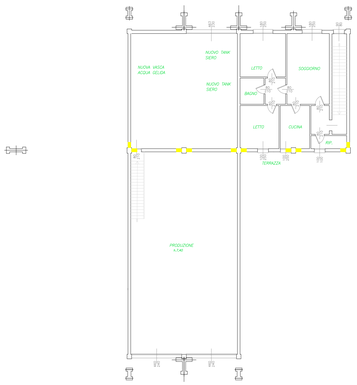

PIANTA PIANO PRIMO CASEIFICIO NUOVE COSTRUZIONI

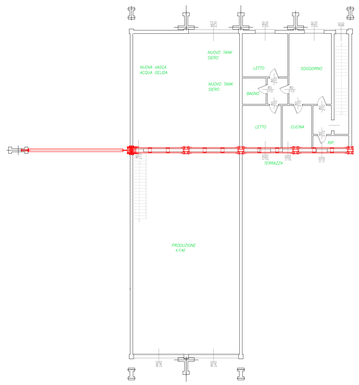

PIANTA PIANO PRIMO CASEIFICIO STATO PROGETTO

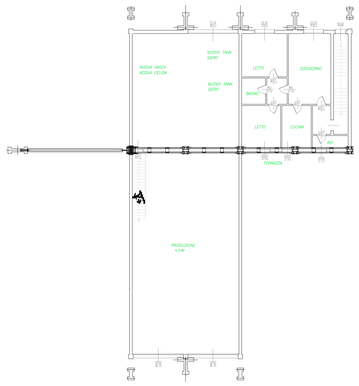

PIANTA PIANO PRIMO CORPO AULE DEMOLIZIONI

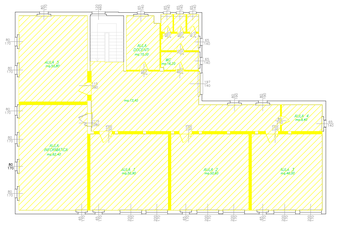

PIANTA PIANO PRIMO CORPO AULE NUOVE COSTRUZIONI

PIANTA PIANO PRIMO CORPO AULE STATO DI PROGETTO

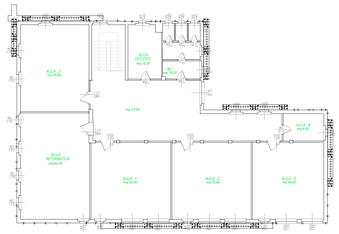

PIANTA PIANO TERRA DEMOLIZIONI

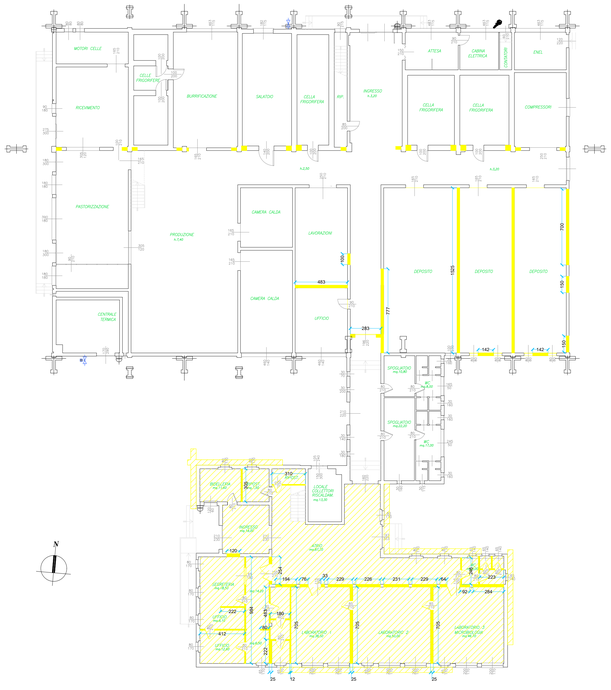

PIANTA PIANO TERRA NUOVE COSTRUZIONI

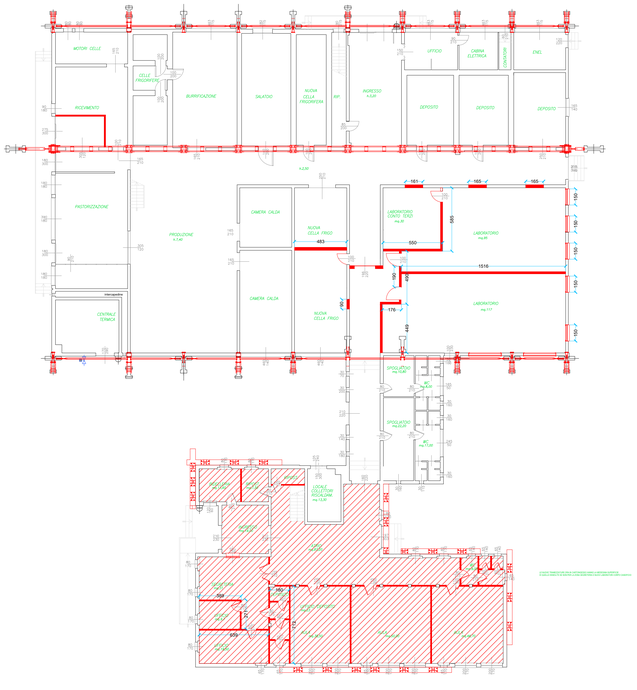

PIANTA PIANO TERRA STATO DI PROGETTO

CODIFICA ELABORATO

CODICE COMMESSA	LOTTO	FASE	TITOLO	REV
PCR080	00	04	G.10.10.00	00

CUP: **G58E18000110001** — Scala: 1:200

FUTURA — LA SCUOLA PER L'ITALIA DI DOMANI

Provincia di Cremona

Settore infrastrutture Stradali, Patrimonio ed Edilizia Scolastica (Dirigente: Arch. Giulio Biroli)

Edificio scolastico di Via Bovis a Pandino succursale dell'I.I.S "Stanga"

Lavori di completamento dell'adeguamento sismico del caseificio, adeguamento sismico dell'edificio scolastico

PROGETTO ESECUTIVO

ARCHITETTONICO DEMOLIZIONI-NUOVE COSTRUZIONI

Responsabile integrazione prestazioni specialistiche: Ing. Roberto Salvadori — centropadane	Progettista Strutture Ing. Giovanni Bono	Progettista Architettonico Ing. Roberto Salvadori	Coordinatore in fase di progettazione: Geom. Andrea Bonardi
Progettista Impianti Elettrici e Speciali Stain Engineering	Progettista Impianti Meccanici: Stain Engineering	Progettista Antincendio: Ing. Adriano Facocchi	Progettista Demolizioni

R.U.P. Arch. Massimo Masotti

REV.	DESCRIZIONE	REDATTO	VERIFICATO	APPROVATO	DATA
0	EMISSIONE	ARCH. BULGARI	ING. SALVADORI		19/12/2022

Questo documento non potrà essere copiato, riprodotto o altrimenti pubblicato in tutto o in parte senza il consenso scritto di Centro Padane S.r.l.

CP-G4R1TAG-R1-R0TR01