




VISTA PROSPETTICA INTERNA




VISTA PROSPETTICA PASSAGGIO COPERTO




VISTA PROSPETTICA ZONA PATIO

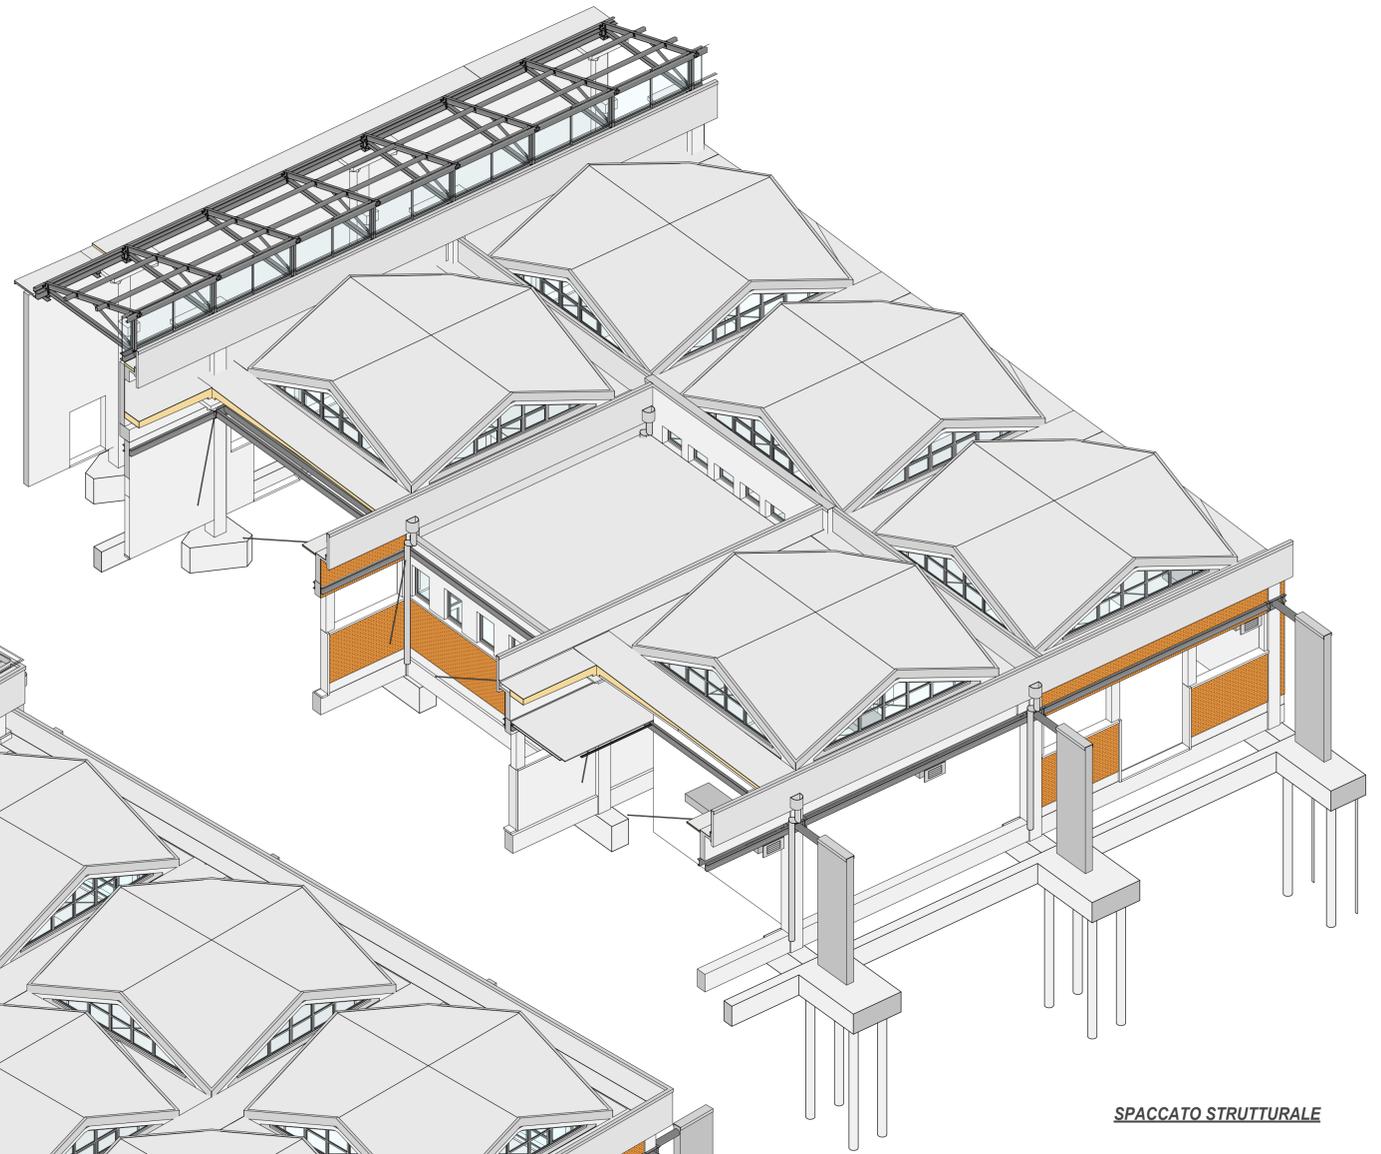

SPACCATO STRUTTURALE

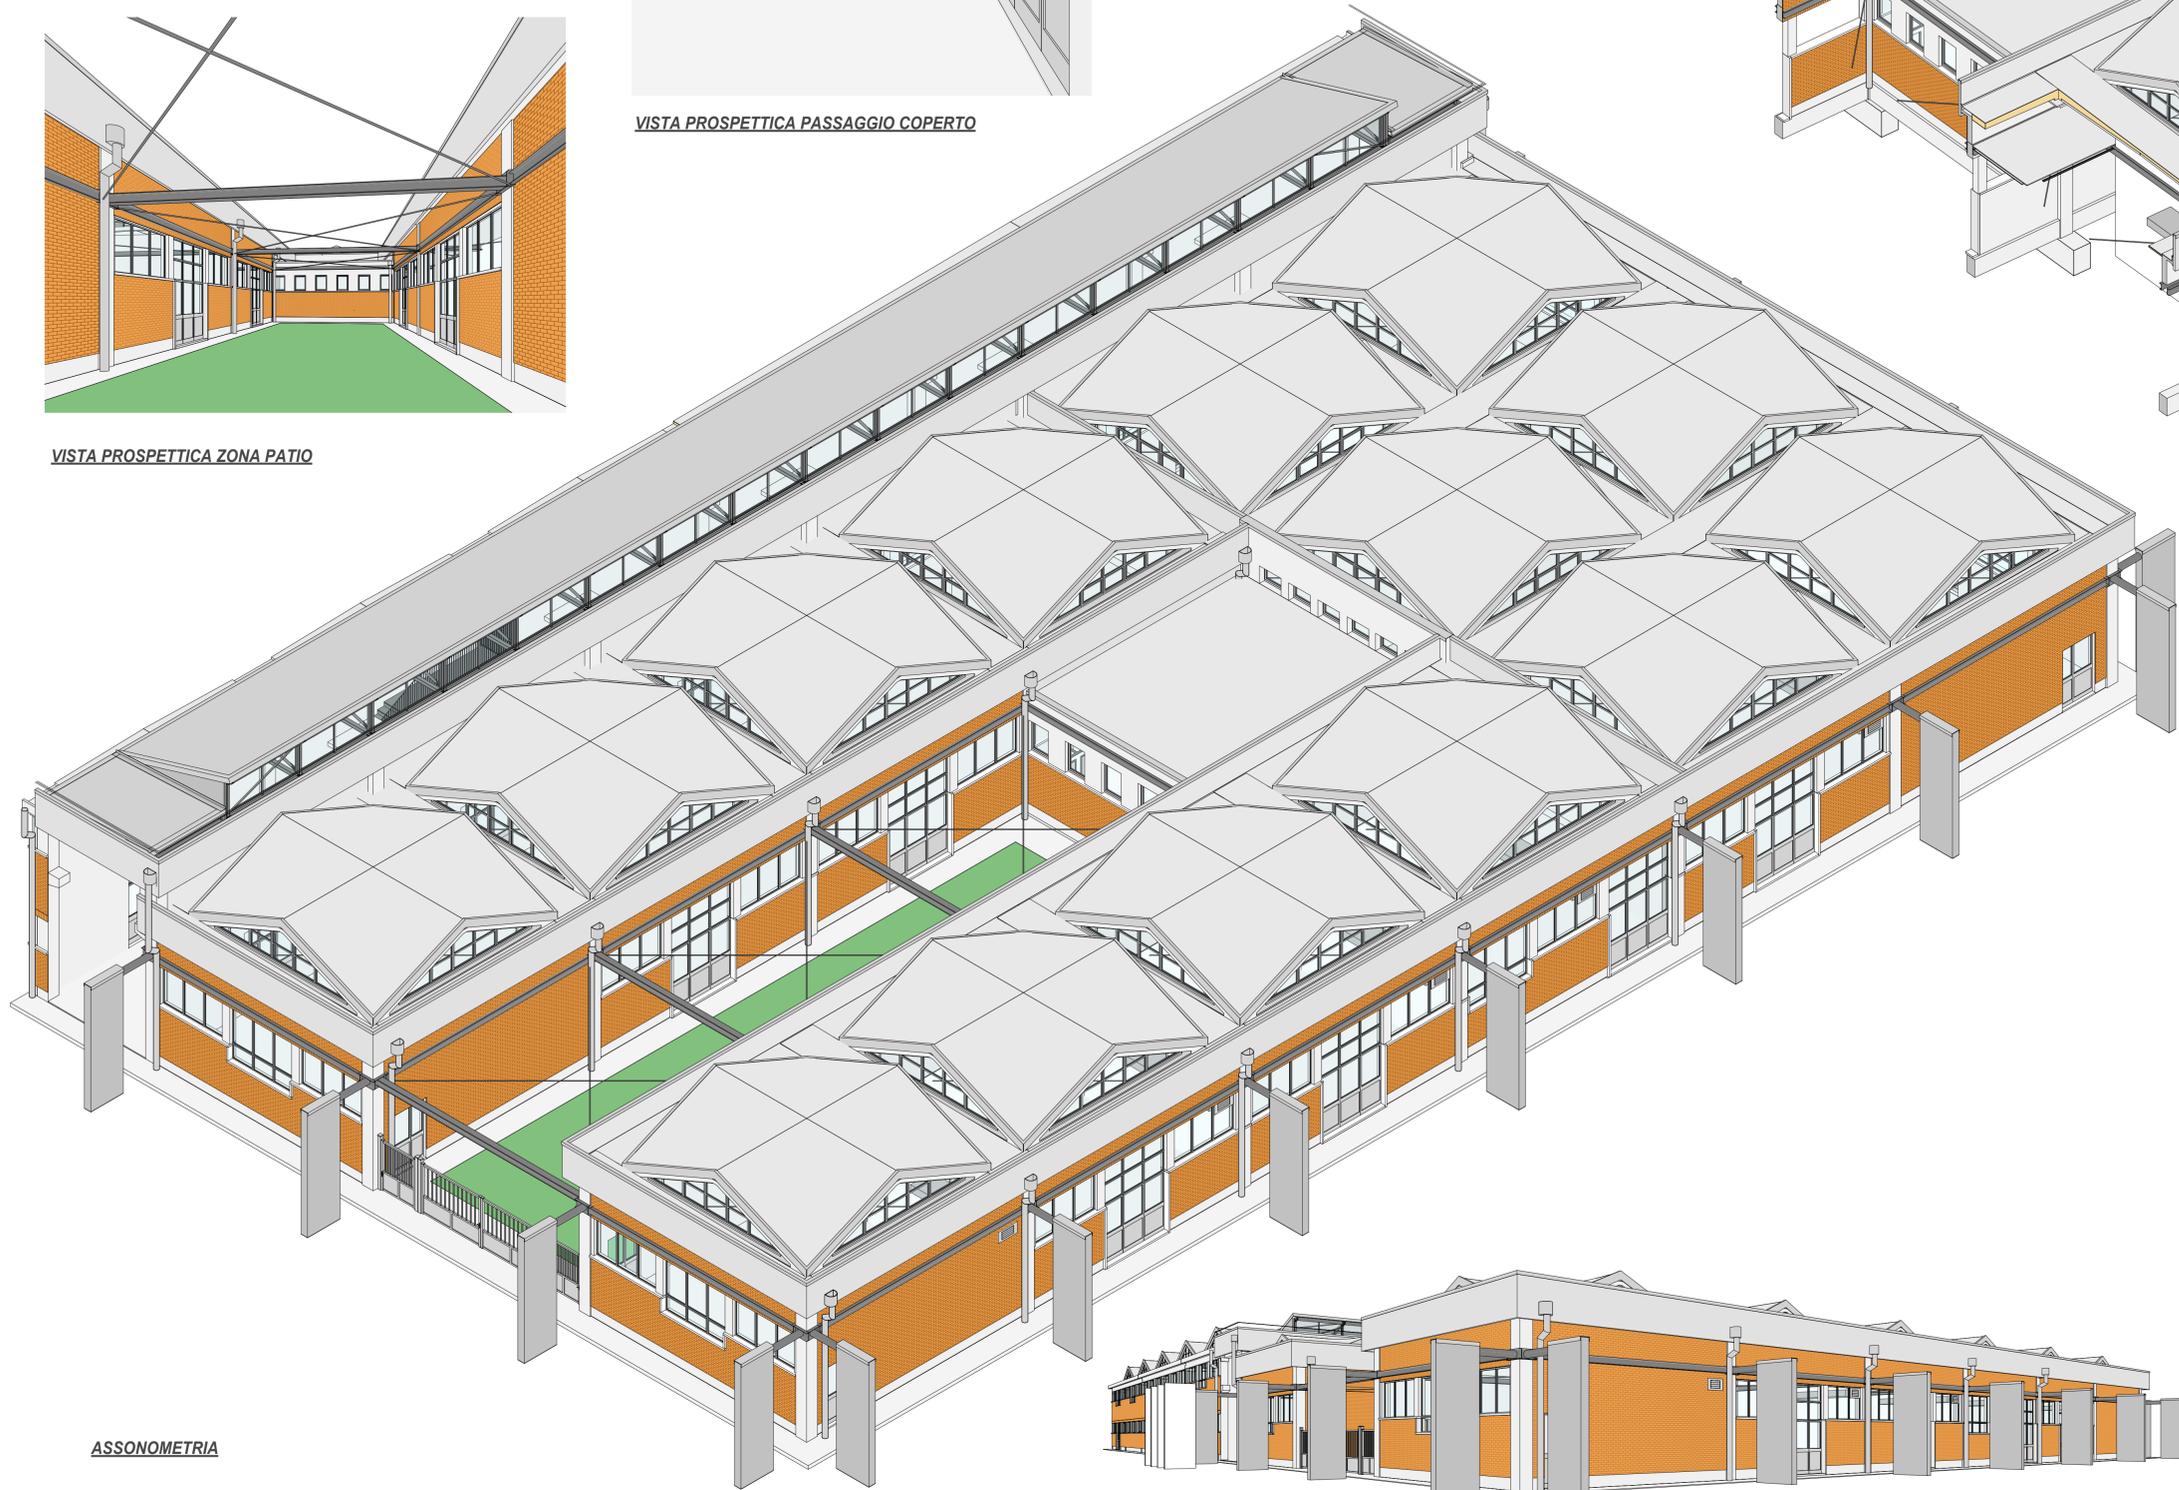

ASSONOMETRIA

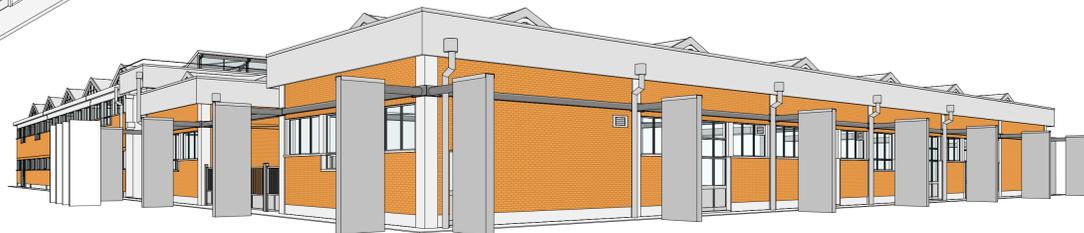

VISTA PROSPETTICA ESTERNA

CODIFICA ELABORATO					
PCR042	01	04	D 50 100 00	0	
CODICE COMMESSA	LOTTO	FASE	TITOLO	REV	
CUP: G13H20000030001				Scala:	
"SETTORE INFRASTRUTTURE STRADALI, PATRIMONIO ED EDILIZIA SCOLASTICA" Dirigente del settore: Arch. Giulio Biroli					
I.I.S TORRIANI DI CREMONA					
ADEGUAMENTO SISMICO e EFFICIENTAMENTO ENERGETICO di PORZIONE del CORPO DI FABBRICA delle OFFICINE <small>INTERVENTO FINANZIATO DALL' UNIONE EUROPEA - NEXT GENERATION EU (REGOLAMENTO (UE) N. 2021/241 DEL PARLAMENTO EUROPEO E DEL CONSIGLIO DEL 12.2.2021 DI APPROVAZIONE DEL PIANO NAZIONALE PER LA RIPRESA E RESILIENZA - PNRR</small>					
PROGETTO ESECUTIVO					
STATO DI PROGETTO VISTE TRIDIMENSIONALI					
Responsabile integrazione prestazioni specialistiche: Arch. I. Ferrari (Centro Padane)	Progettista Strutture: Ing. F. Macobelli (Network Studio)	Progettista Architettonico: Arch. I. Ferrari (Centro Padane)	Coordinatore in fase di progettazione: Geom. Andrea Bonardi		
Progettista Impianti Elettrici: Per. Ind. Antonio Danesi (Stain)	Progettista Impianti Meccanici: Per. Ind. Alessandro Stefani (Stain)	Progettista Anticendio: Ing. Fabrizio Andreatta (Stain)	Progettista Demolizioni: Ing. Massimo Viarengi (Deam)		
R.U.P. Ing. Massimiliano Rossini					
REV.	DESCRIZIONE	REDATTO	VERIFICATO	APPROVATO	DATA
0	Emissione	Arch. Ilenia Ferrari	Ing. R. Salvadori	Ing. R. Salvadori	Ottobre 22
1	Modifiche validazione	Arch. Ilenia Ferrari	Ing. R. Salvadori		Dicembre 22
Questo documento non potrà essere copiato, riprodotto o altrimenti pubblicato in tutto o in parte senza il consenso scritto di Centro Padane S.r.l.					