



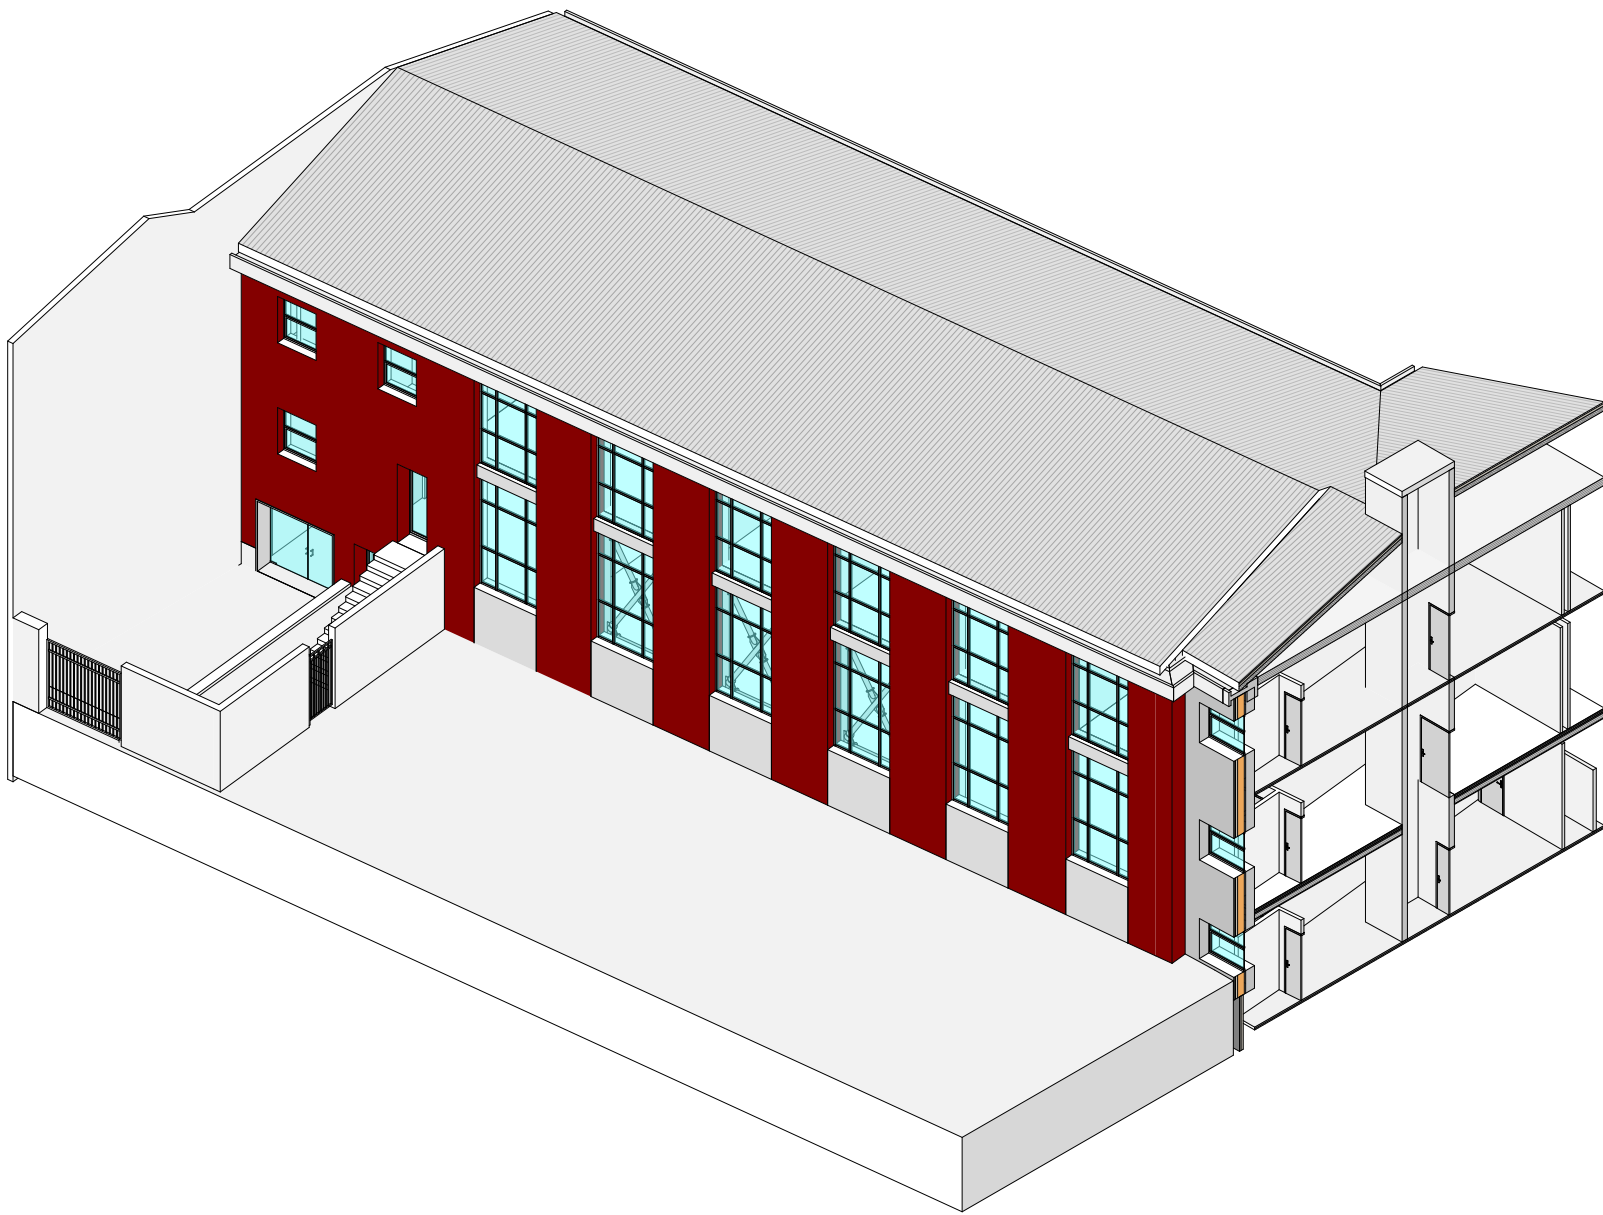

SDF-ASSONOMETRIA

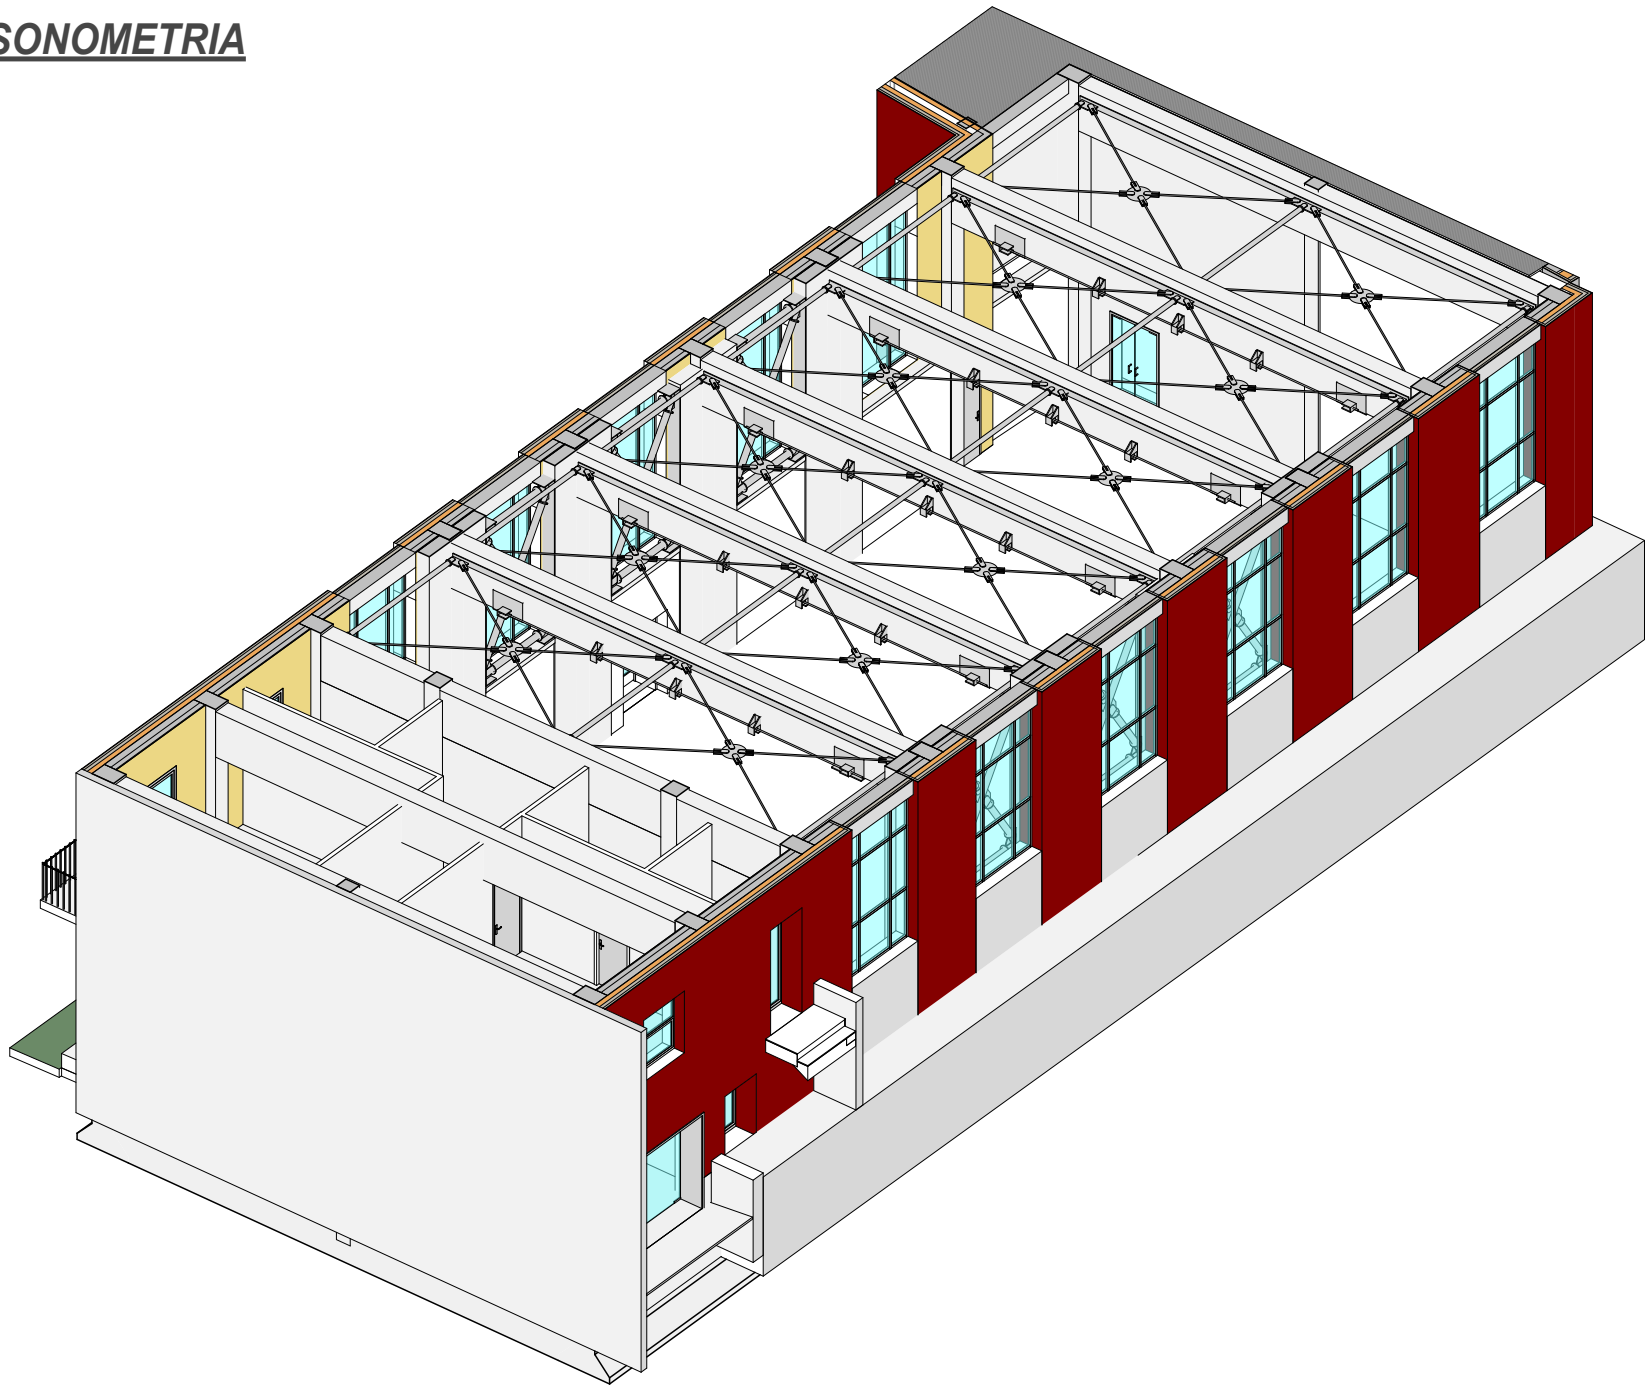

SPACCATO STRUTTURALE

CODIFICA ELABORATO					
PCR081I	00	01	D 10 30 08	00	
CODICE COMMESSA	LOTTO	FASE	TITOLO	REV	
CUP: G18E18000100001				Scala:	
"Settore Infrastrutture Stradali, Patrimonio ed Edilizia Scolastica" Dirigente del settore: Arch. Giulio Biroli					
I.I.S. "LUIGI EINAUDI" - Via Bissolati, 96 - Cremona					
LAVORI di ADEGUAMENTO SISMICO dell'EDIFICIO SCOLASTICO - 1° Lotto Funzionale INTERVENTO FINANZIATO DALL'UNIONE EUROPEA - NEXTGENERATIONEU (REGOLAMENTO (UE) N. 2021/241 DEL PARLAMENTO EUROPEO E DEL CONSIGLIO DEL 12.2.2021 DI APPROVAZIONE DEL PIANO NAZIONALE PER LA RIPRESA E RESILIENZA - PNRR					
PROGETTO DEFINITIVO - ESECUTIVO					
SDP - VISTE TRIDIMENSIONALI					
Responsabile integrazione prestazioni specialistiche: Arch.Ilenia Ferrari 		Progettista Strutture: Ing. Paolo Riva (DI.MO.RE)		Progettista Architettonico: Arch. I.Ferrari (Centropadane) 	
Progettista Impianti Elettrici: Ing. Alessandro Farina		Progettista Impianti Meccanici: Ing. Alessandro Farina		Progettista Antincendio: /	
				Progettista Invarianza Idraulica:	
R.U.P.		Ing. Massimiliano Rossini			
REV.	DESCRIZIONE	REDATTO	VERIFICATO	APPROVATO	DATA
0	EMISSIONE	Arch. Ilenia Ferrari	Ing. R. Salvadori	Ing. R. Salvadori	Agosto 23
Questo documento non potrà essere copiato, riprodotto o altrimenti pubblicato in tutto o in parte senza il consenso scritto di Centro Padane S.r.l.					