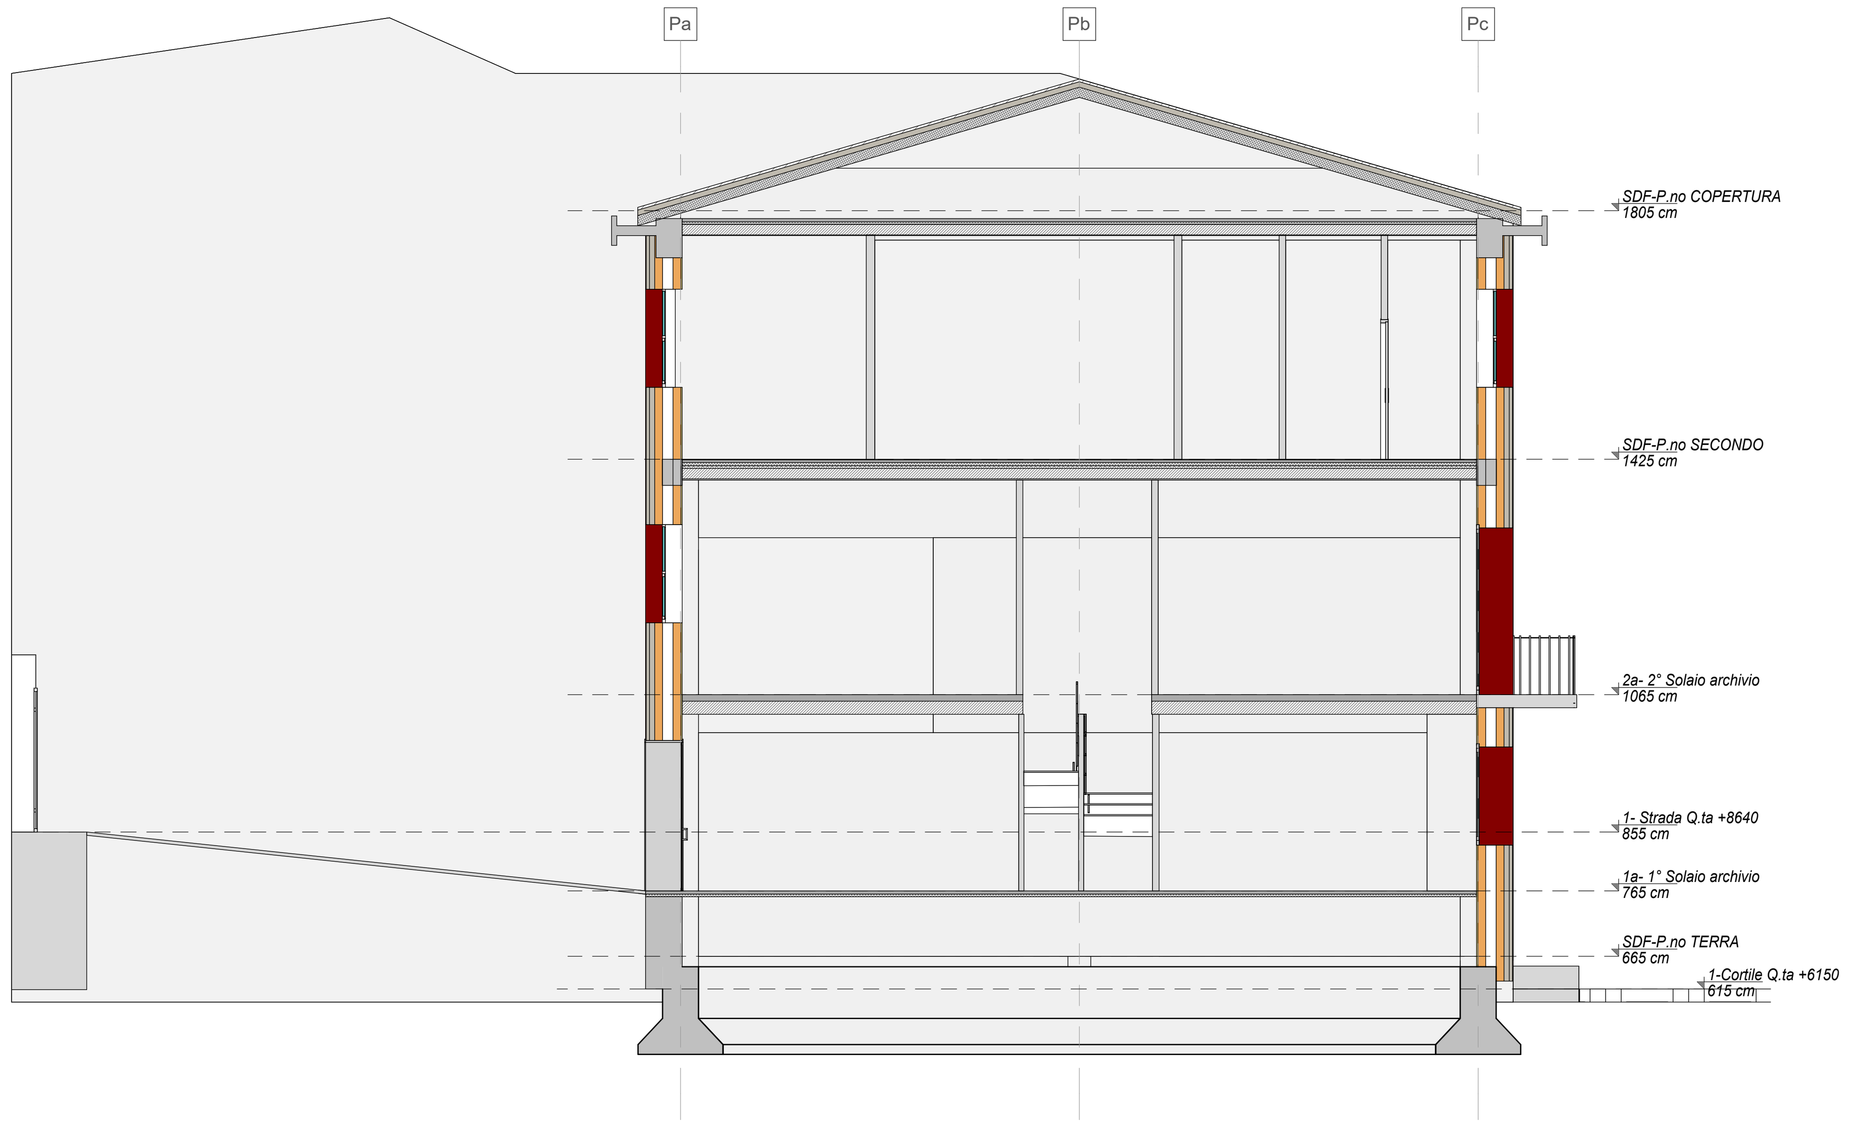

SDF-SEZIONE A-A

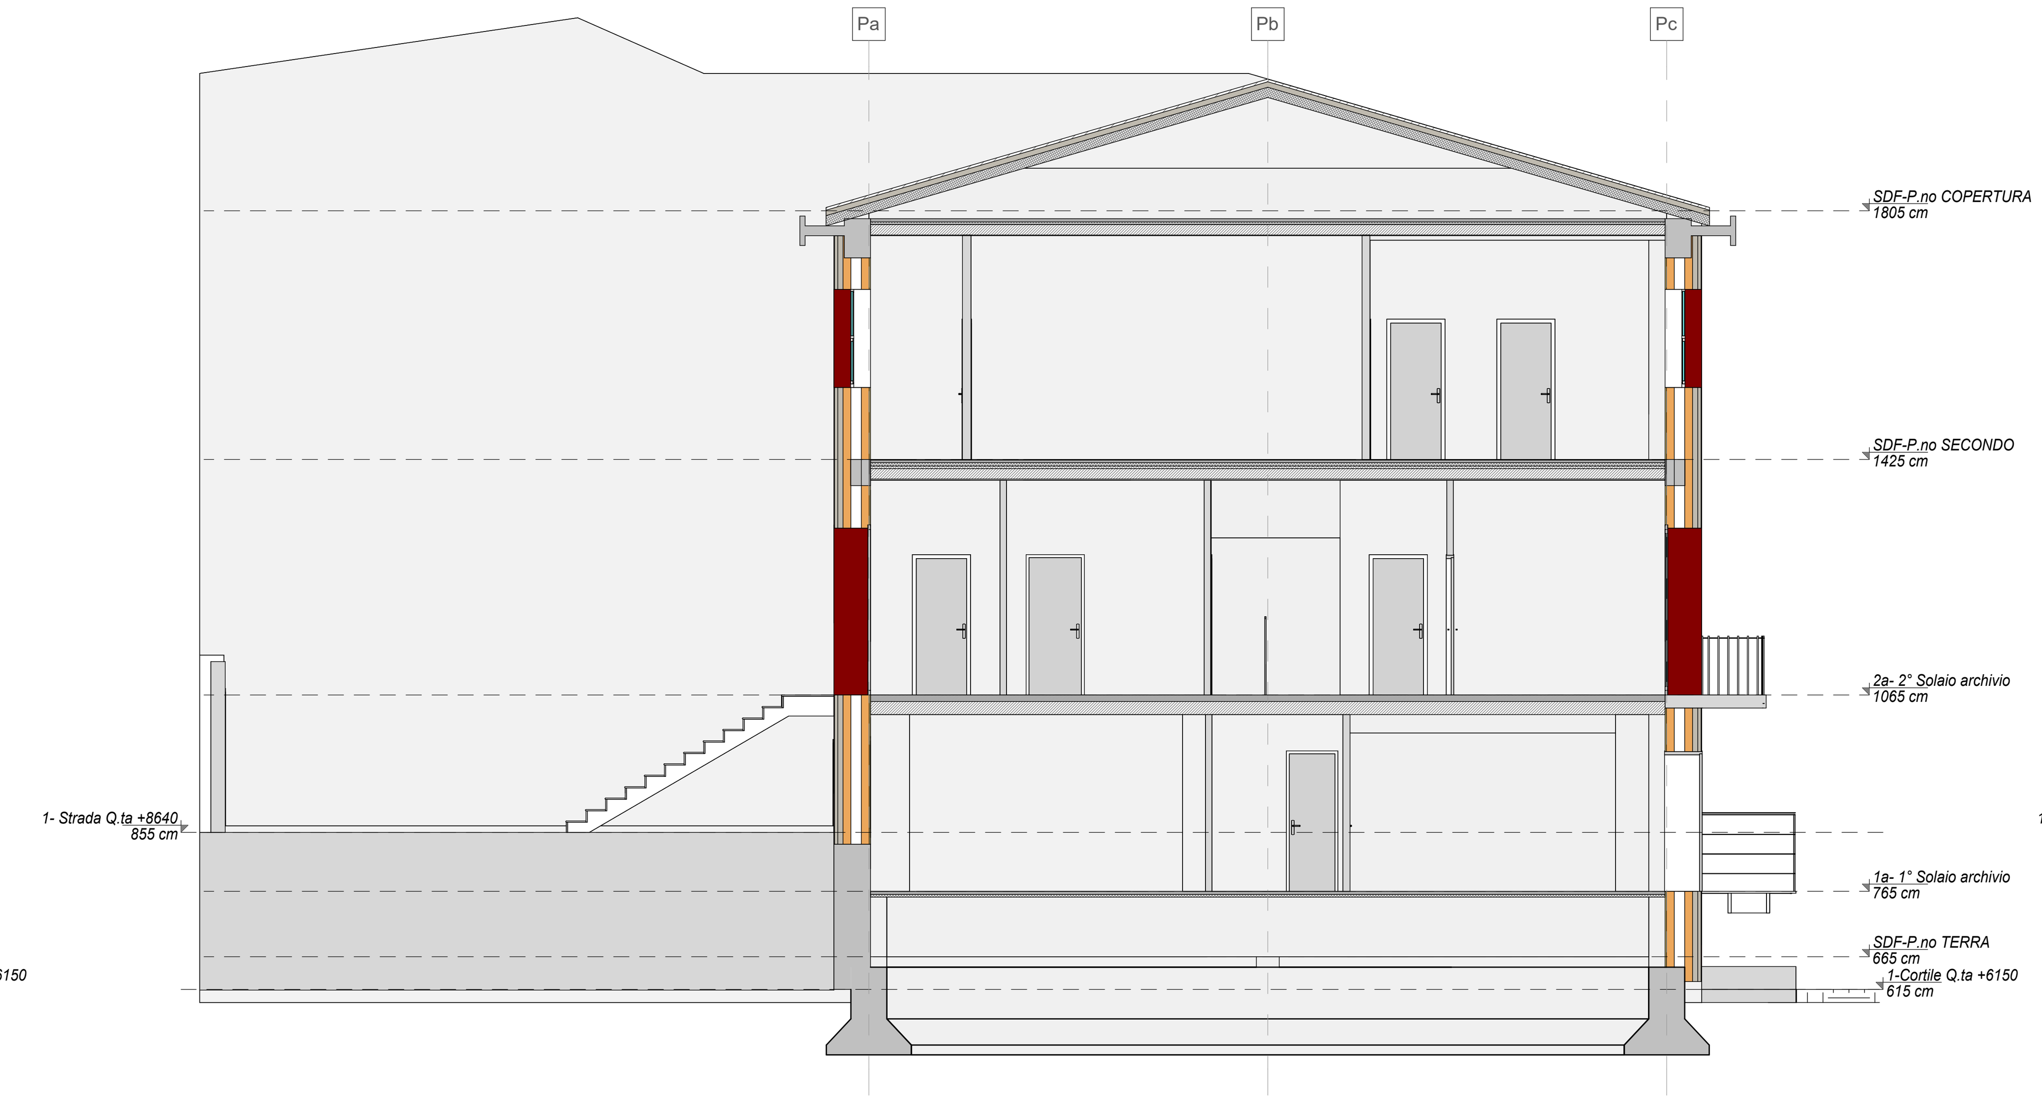

SDF-SEZIONE B-B

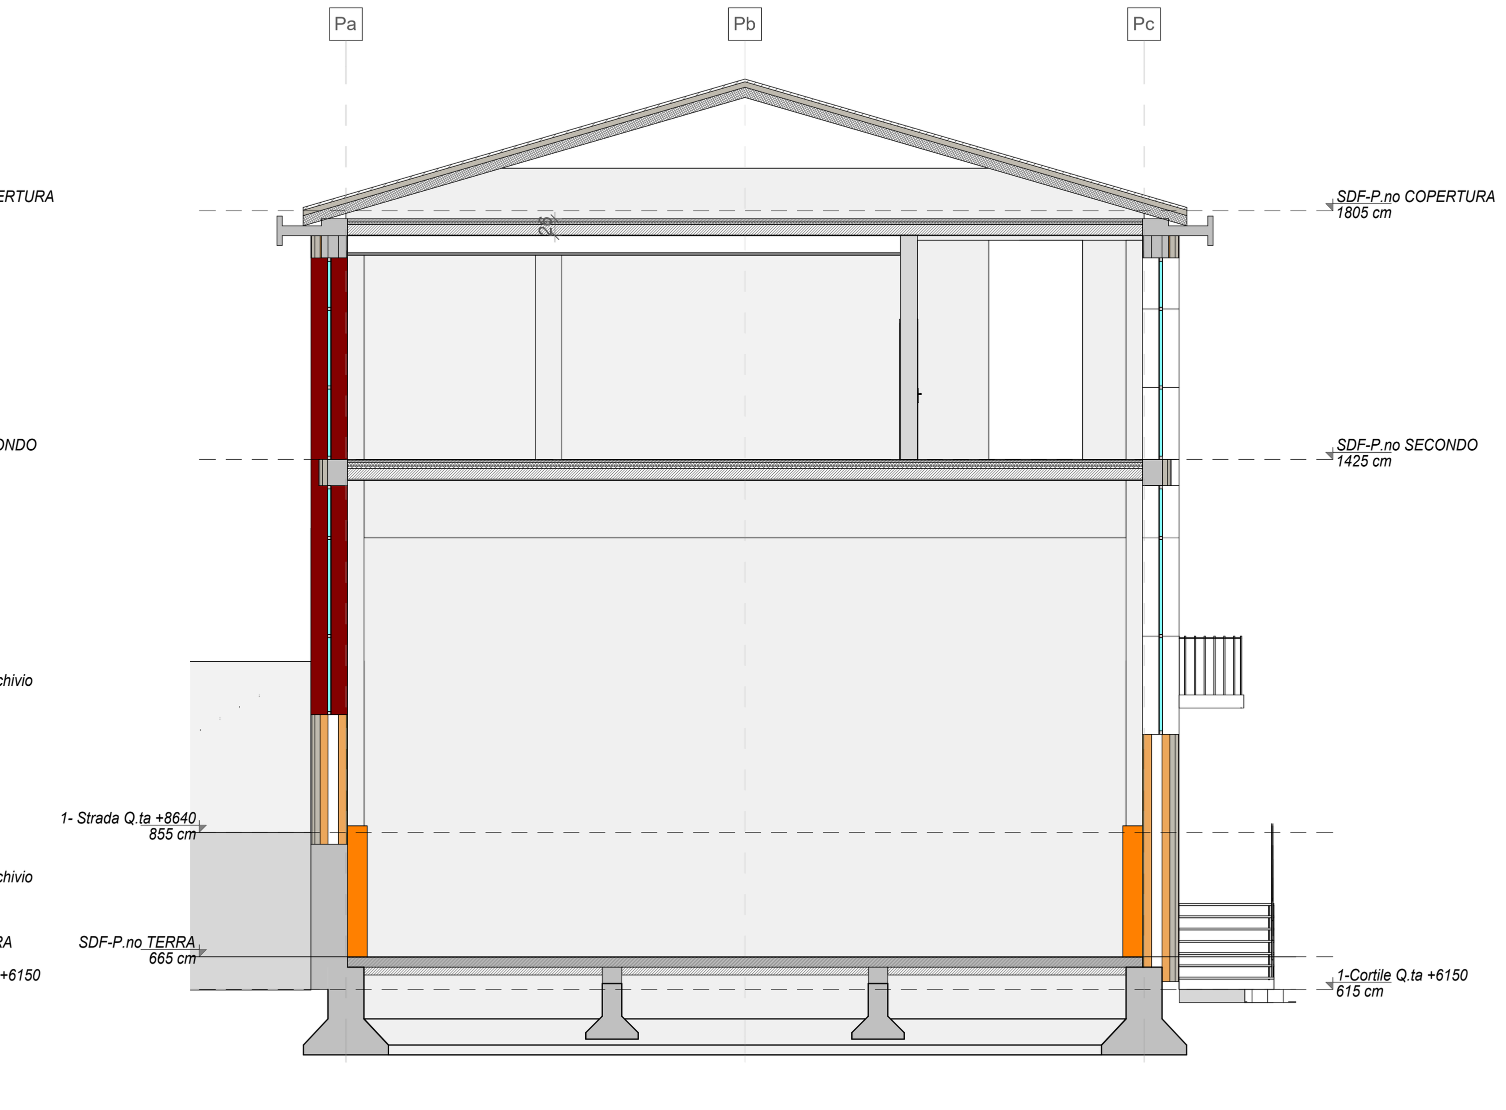

SDF-SEZIONE C-C

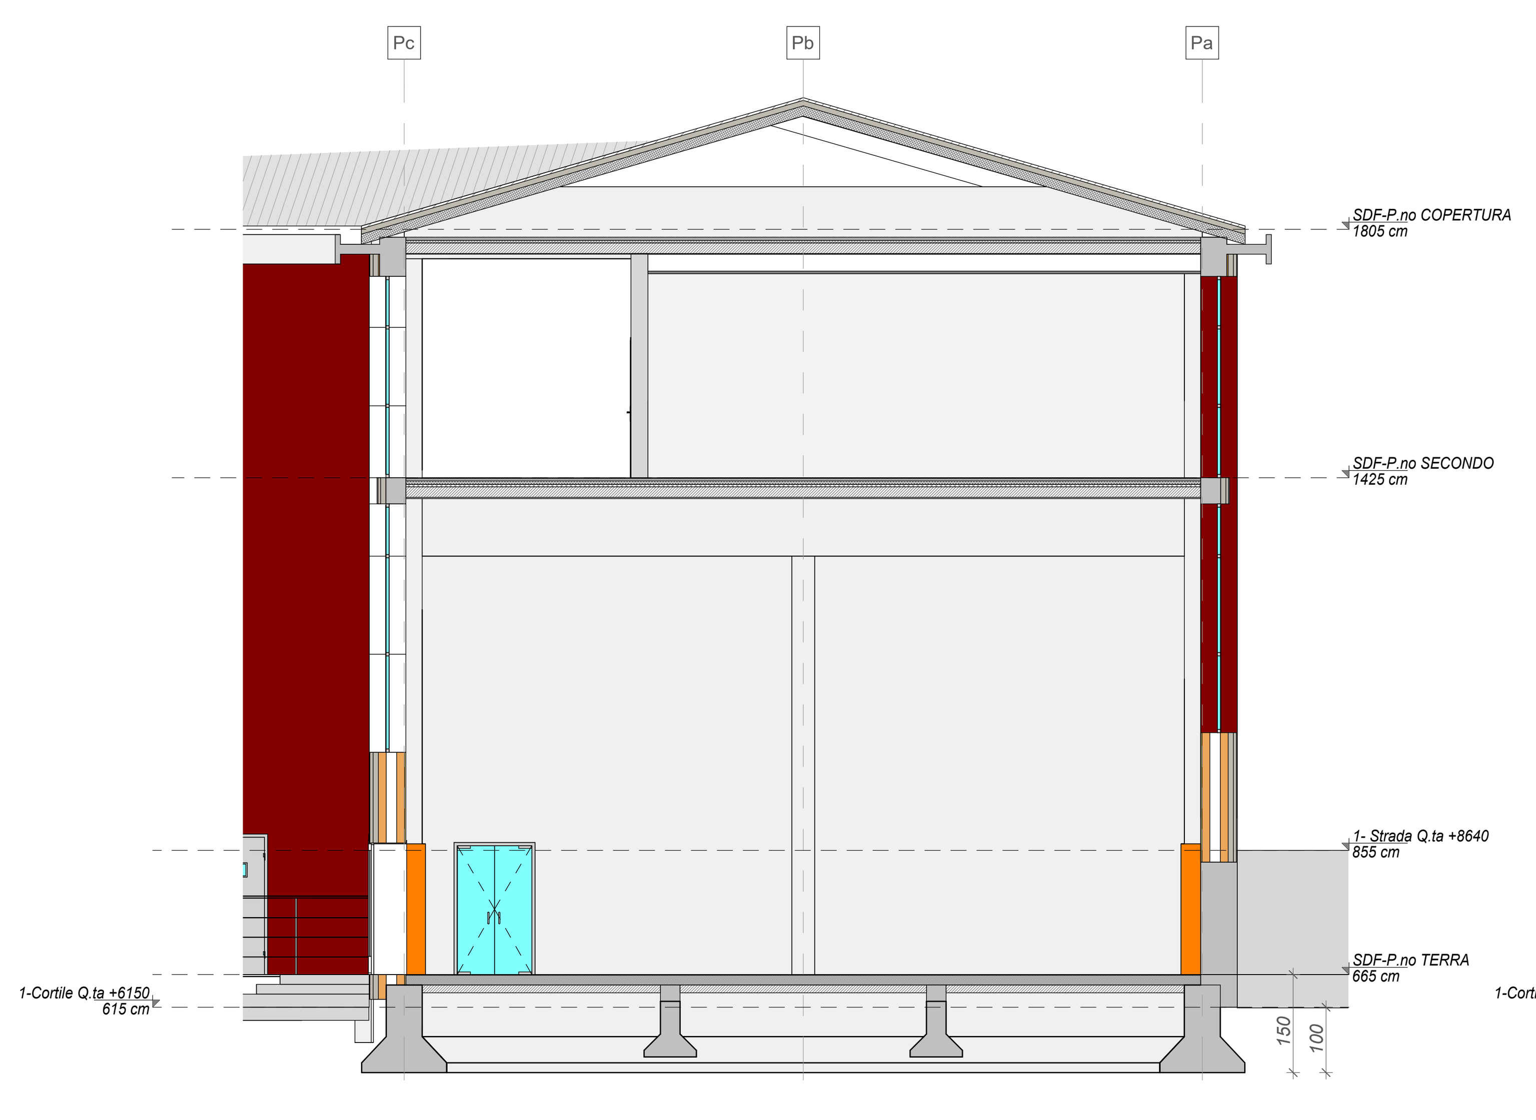

SDF-SEZIONE D-D

SDF-SEZIONE E-E

CODIFICA ELABORATO

CODICE COMMESSA	LOTTO	FASE	TITOLO	REV
PCR081I	00	01	D 10 10 08	00

CUP: G18E18000100001

Scala: 1 : 100

FUTURA LA SCUOLA PER L'ITALIA DI DOMANI

Provincia di Cremona

"Settore Infrastrutture Stradali, Patrimonio ed Edilizia Scolastica"
Dirigente del settore: Arch. Giulio Biroli

I.I.S. "LUIGI EINAUDI" - Via Bissolati, 96 - Cremona

LAVORI di ADEGUAMENTO SISMICO
dell'EDIFICIO SCOLASTICO - 1° Lotto Funzionale

INTERVENTO FINANZIATO DALL'UNIONE EUROPEA - NEXTGENERATIONEU (REGOLAMENTO (UE) N. 2021/241 DEL PARLAMENTO EUROPEO E DEL CONSIGLIO DEL 12.2.2021 DI APPROVAZIONE DEL PIANO NAZIONALE PER LA RIPRESA E RESILIENZA - PNRR

PROGETTO DEFINITIVO - ESECUTIVO

SDF - SEZIONI

Responsabile integrazione prestazioni specialistiche: Arch.Ilenia Ferrari	Progettista Strutture: Ing. Paolo Riva (DI.MO.RE)	Progettista Architettonico: Arch. I.Ferrari (Centropadane)	Coordinatore in fase di progettazione: Geom.Andrea Bonardi (Centropadane)
Progettista Impianti Elettrici: Ing. Alessandro Farina	Progettista Impianti Meccanici: Ing. Alessandro Farina	Progettista Antincendio: /	Progettista Invarianza Idraulica:
R.U.P.	Ing. Massimiliano Rossini		

centropadane l'esperienza si fa strada

Dott.architetto Ilenia Lucia Ferrari Sezione A Settore ARCHITETTURA Anno iscrizione: 2005 n.650 ORDINE ARCHITETTI PIANIFICATORI PAESAGGISTI CONSERVATORI CREMONA

REV.	DESCRIZIONE	REDATTO	VERIFICATO	APPROVATO	DATA
0	EMISSIONE	Arch. Ilenia Ferrari	Ing. R. Salvadori	Ing. R. Salvadori	Agosto 23

Questo documento non potrà essere copiato, riprodotto o altrimenti pubblicato in tutto o in parte senza il consenso scritto di Centro Padane S.r.l.

\\Naspadane1\cp\01_ServiziIngegneria\ATTIVITA' IN HOUSE\PROVINCIA CREMONA\EDILIZIA SCOLASTICA\PCR007 - EINAUDI v.Bissolati\01_PROGETTO\04_ESECUTIVO\00_FILE MODELLAZIONE\ENAUDI_MODELLO.rte