

PIANO TERRITORIALE D'AREA DEL CREMASCO

Provincia di Cremona


Progettisti:
Arch. Gianpietro Barbieri - Arch. Giorgio Schiavini
collaboratori: Geom. Giovanni Di Genio QUADRO FEBBRAIO 2007
Dott. Marco Ferrari
Arch. Melissa Racheili

2

SCALA 1:10.000

MOSAICO DEGLI STRUMENTI URBANISTICI

2

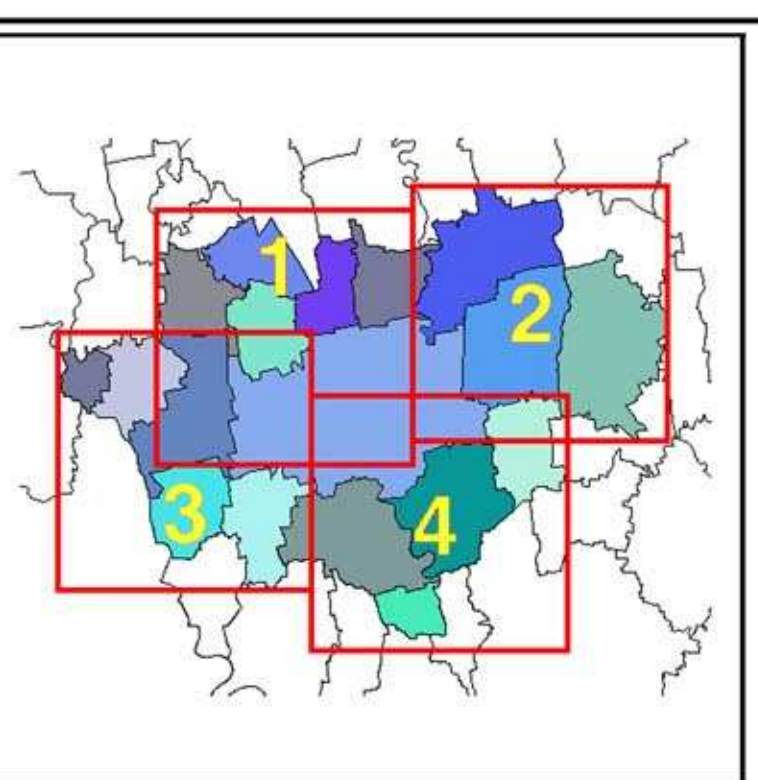

LEGENDA

- ### Confini amministrativi
- Confine provinciale
 - - - Confine regionale
 - Confine comunale

- ### Tipologia di destinazione funzionale
- Residenza
 - Produttivo generico
 - Artigianato
 - Industria
 - Commerciale/Direzionale generico
 - Commerciale
 - Pollfunzionale
 - Turistico/Ricettivo generico
 - Attività recettive

- Verde privato
- Servizi di livello comunale non specificati
- Area per attrezzature di livello comunale
- Area a verde gioco e sport di livello comunale
- Area a misto verde - Attrezzature di livello comunale
- Area per attrezzature di livello sovracomunale
- Infrastrutture su ferro
- Strade

- Agricolo generico
- Insedimenti agricoli
- Boschi
- Zone golenali
- Corpi idrici

- ### Vincoli da strumenti urbanistici comunali
- Area di rispetto - Area di rispetto di attrezzature e cimiteri
 - Area di rispetto - Area di rispetto generica
 - Vincoli L. 1089/39
 - Area a servizi speciale
 - Vincoli L. 431/85 - Altri ambiti vincolati
 - Vincoli L. 431/85 - Parchi o riserve nazionali e regionali
 - Area a disciplina specifica di P.R.G. - Zone sottoposte a tutela
 - Nuclei storici - Nucleo od area di interesse storico o ambientale

