

PIANO TERRITORIALE D'AREA DEL CREMASCO


Provincia di Cremona

Progettisti:
Arch. Gianpietro Barbieri - Arch. Giorgio Schiavini

collaboratori: Geom. Giovanni Di Genio QUADRO FEBBRAIO 2007
Dott. Marco Ferrari
Arch. Melissa Rachelelli

4 SCALA 1:10.000
MOSAICO DEGLI STRUMENTI URBANISTICI

2

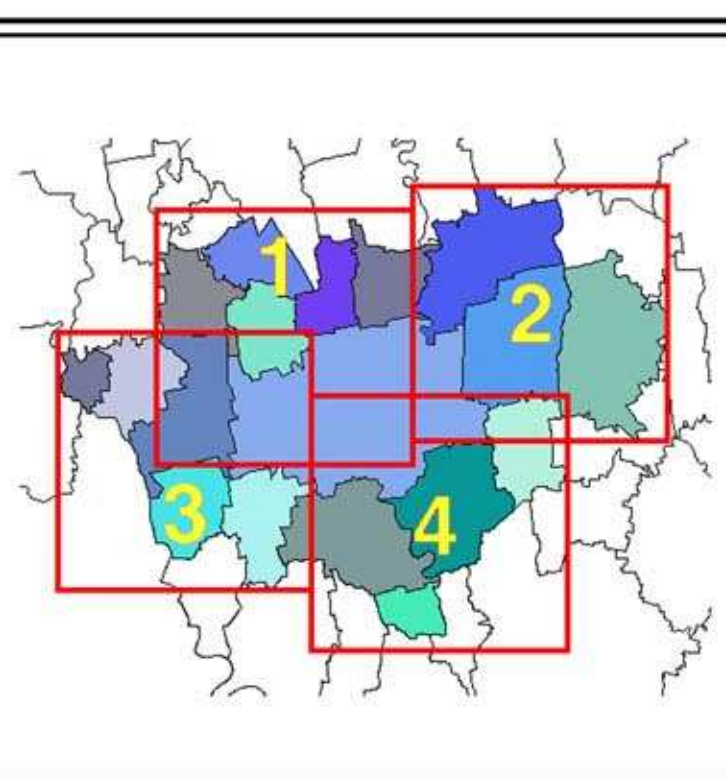

LEGENDA

- Confini amministrativi**
- - - Confine provinciale
 - - - Confine regionale
 - Confine comunale

- Tipologia di destinazione funzionale**
- Residenza
 - Produttivo generico
 - Artigianato
 - Industria
 - Commerciale/Direzionale generico
 - Commerciale
 - Pollfunzionale
 - Turistico/Ricettivo generico
 - Attività recettive

- Verde privato
- Servizi di livello comunale non specificati
- Aree per attrezzature di livello comunale
- Aree a verde gioco e sport di livello comunale
- Aree a misto verde - Attrezzature di livello comunale
- Aree per attrezzature di livello sovcomunale
- Infrastrutture su ferro
- Strade

- Agricolo generico
- Insedimenti agricoli
- Boschi
- Zone gotenali
- Corpi idrici

- Vincoli da strumenti urbanistici comunali**
- Area di rispetto - Area di rispetto di attrezzature e cimiteri
 - Vincoli L.1089/39
 - Area di rispetto - Area di rispetto generica
 - Vincoli L.431/85 - Altri ambiti vincolati
 - Vincoli L.431/85 - Parchi o riserve nazionali e regionali
 - Area a disciplina specifica di P.R.G. - Zona sottoposta a tutela
 - Nuclei storici - Nucleo od area di interesse storico o ambientale

