


PIANO TERRITORIALE D'AREA DEL CREMASCO

Provincia di Cremona

Progettisti:
Arch. Gianpietro Barbieri - Arch. Giorgio Schiavini
collaboratori: Geom. Giovanni Di Genio QUADRO FEBBRAIO 2007
Dott. Marco Ferrari
Arch. Melissa Rachelini UNICO SCALA 1 : 25.000

MOSAICO DEGLI STRUMENTI URBANISTICI E ZONIZZAZIONE PARCO DEL SERIO
2 - A

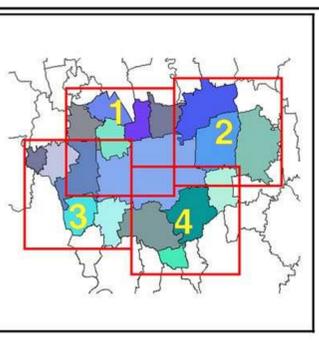

LEGENDA

- Confini amministrativi**
- Confine provinciale
 - Confine regionale
 - Confine comunale

- Tipologia di destinazione funzionale**
- Residenza
 - Produttivo generico
 - Artigianato
 - Industria
 - Commerciale/Direzionale generico
 - Commerciale
 - Polifunzionale
 - Turistico/Ricettivo generico
 - Attività recettive


- Verde privato**
- Servizi di livello comunale non specificati
 - Aree per attrezzature di livello comunale
 - Aree a verde gioco e sport di livello comunale
 - Aree a misto verde - Attrezzature di livello comunale
 - Aree per attrezzature di livello sovcomunale
 - Infrastrutture su ferro
 - Strade

- Vincoli da strumenti urbanistici comunali**
- Agricolo generico
 - Insediamenti agricoli
 - Boschi
 - Zone golenali
 - Corpi idrici
 - Aree di rispetto - Area di rispetto di attrezzature e cimiteri
 - Aree di rispetto - Area di rispetto generica
 - Vincoli L. 1089/39
 - Aree a servizi speciale
 - Vincoli L. 431/85 - Altri ambiti vincolati
 - Vincoli L. 431/85 - Parchi o riserve nazionali e regionali
 - Aree a disciplina specifica di P.R.G. - Zone sottoposte a tutela
 - Nuclei storici - Nucleo od area di interesse storico o ambientale


LEGENDA PIANO PARCO DEL SERIO

- CONFINI DEL PARCO REGIONALE (il confine coincide con il regime interno del tratto grafico)
 - ZONA DI RIQUALIFICAZIONE AMBIENTALE (ART.17)
 - ZONA AGRICOLA (ART. 18)
 - AREE AGRICOLE DI RISPETTO PAESISTICO (ART. 18)
 - CENTRI STORICI E NUCLEI DI ANTICA FORMAZIONE (ART. 20)
 - AMBITI DI CONTESTO AI CENTRI STORICI E NUCLEI DI ANTICA FORMAZIONE (ART. 20)
 - ZONA DI INIZIATIVA COMUNALE ORIENTATA (ART. 21)
 - ZONA DI TRASFORMAZIONE MIGLIORATIVA (ART. 22)
 - ZONA DESTINATA ALLA FRUIZIONE RICREATIVA (ART. 23)
 - ZONA DESTINATA AD ATTREZZATURE DI SERVIZIO PER IL PARCO (ART. 23)
 - ZONA DEGRADATA DA RECUPERARE (ART. 24)
- BENI ISOLATI DI VALORE STORICO ARTISTICO E AMBIENTALE (ART. 27 ALLEGATO A)**
- CATEGORIA A: COMPLESSI RURALI DI INTERESSE PAESISTICO
 - CATEGORIA B: EDIFICI E COMPLESSI INDUSTRIALI DI INTERESSE STORICO PAESISTICO
 - CATEGORIA C: ELEMENTI DI VALORE STORICO-ARCHITETTONICO
 - CATEGORIA D: SITI ED OPERE DI INTERESSE ARCHEOLOGICO
- LIMITE DI FASCIA FLUVIALE DI TUTELA NATURALISTICA DEL FIUME SERIO (ART. 29)
 - ALVEO FLUVIALE (ART. 29)
 - AMBIENTI NATURALI (ART. 30)
 - IMPIANTI DI LAVORAZIONE DI INERTI (ART. 44)
- RISERVA NATURALE "PALATA MENASCUTTO"
 - AREE DI RISPETTO DELLA RISERVA NATURALE
 - ZONA DI RISERVA MALPAGA-BASELLA
 - PERIMTRAZIONE SIC - IT20A0003

MOSAICO DEGLI STRUMENTI URBANISTICI

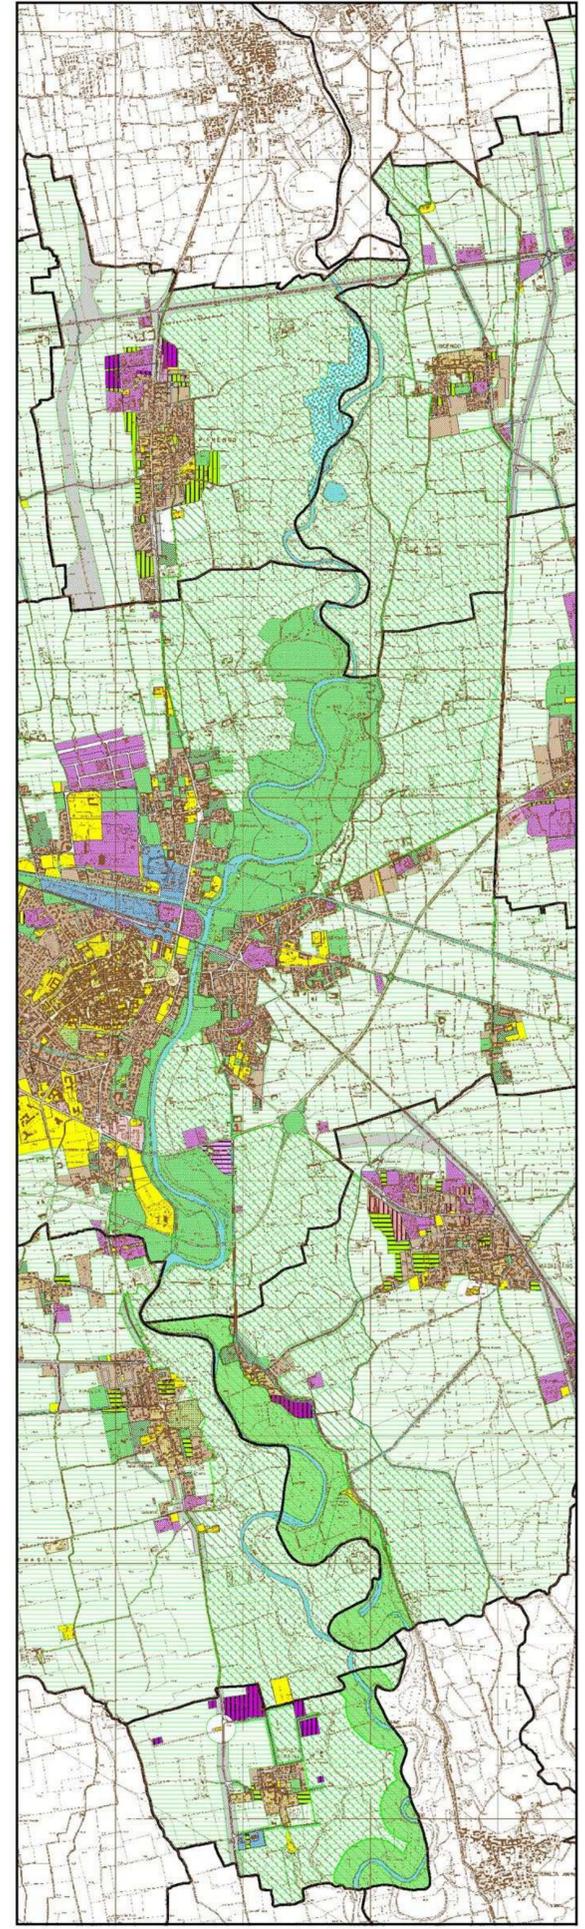

COMPARATIVA

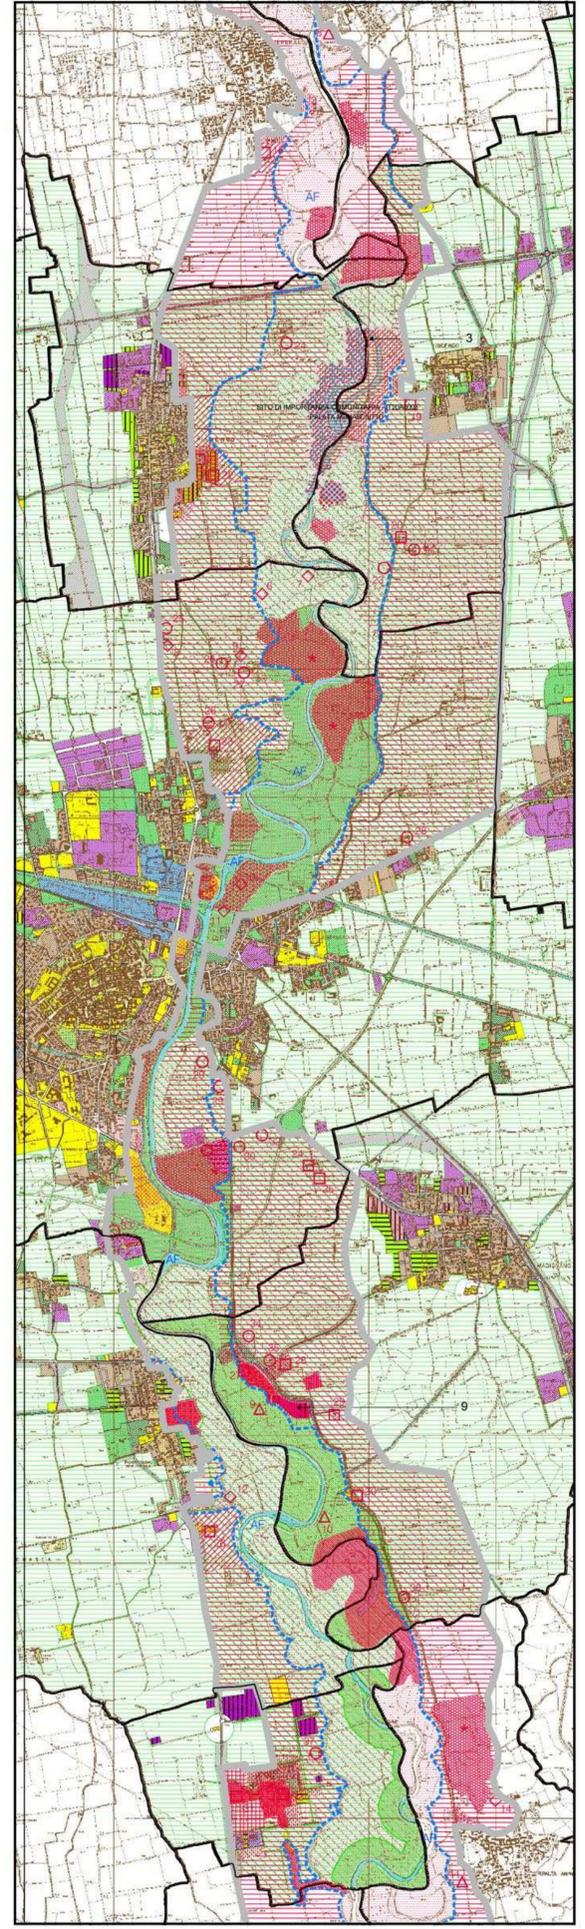

PIANO TERRITORIALE DI COORDINAMENTO PARCO DEL SERIO

