


PIANO TERRITORIALE D'AREA DEL CREMASCO

Provincia di Cremona

Progettisti: Arch. Gianpietro Barbieri - Arch. Giorgio Schiavini

collaboratori: Geom. Giovanni Di Genio QUADRO FEBBRAIO 2007
Dott. Marco Ferrari UNICO
Arch. Melissa Racheletti SCALA 1: 25.000

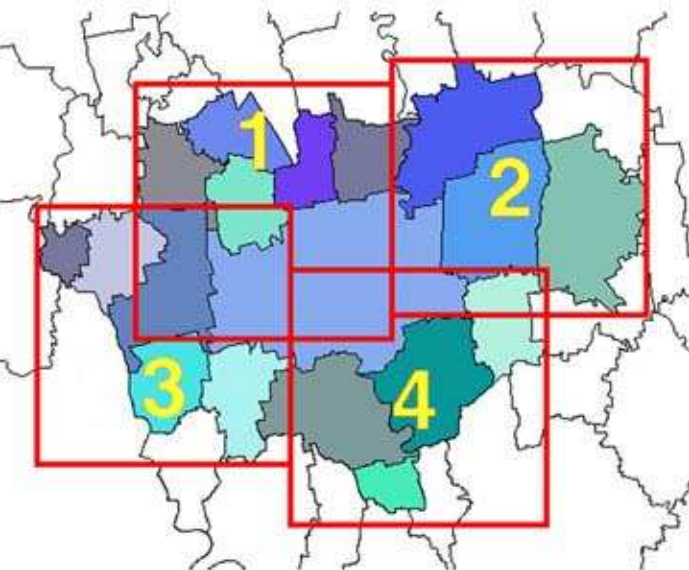

ZONE DI PRG RAPPORTATE ALLA COMPATTEZZA DELL'EDIFICATO

5

LEGENDA

Confini amministrativi

- Confine provinciale
- - - Confine regionale
- Confine comunale
- · · Confine da Piano d'Area

Tipologia insediativa da P.R.G.

- Zone per insediamenti residenziali e assimilabili
- Zone per insediamenti industriali e artigianali
- Zone F

Ambito di compattezza dell'edificato

- Ambito di compattezza dell'edificato
- Centri di perimetro compattante

