

PIANO TERRITORIALE D'AREA DEL CREMASCO

Provincia di Cremona


Progettisti:
Arch. Gianpietro Barbieri - Arch. Giorgio Schiavini

collaboratori: Geom. Giovanni Di Genio
Dott. Marco Ferrari
Arch. Melissa Racheletti

QUADRO FEBBRAIO 2007
UNICO SCALA 1: 25.000

AMBITI TERRITORIALI ED
AMBITI AGRICOLI
NEI COMUNI DEL PTDA

6

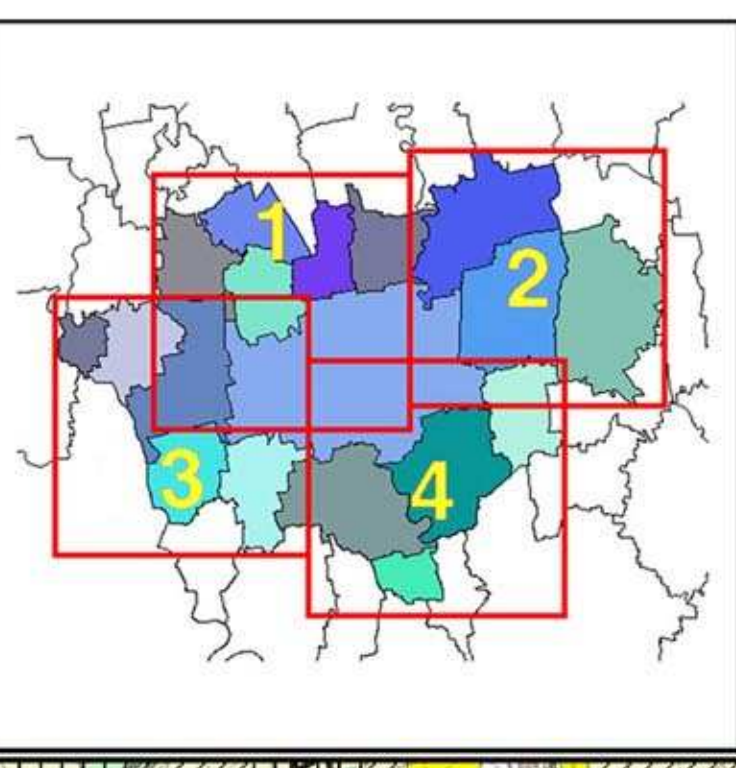

LEGENDA

Confini amministrativi

- Confine provinciale
- - - Confine regionale
- Confine comunale
- Confine da Piano d'Area

Soglie e viabilità storica

- Perimetro urbanizzato - levata IGM 1955
- Perimetro urbanizzato - levata IGM 1889
- Viabilità storica
- Perimetro Pils
- ||||| Perimetro del Parco fiume Serio
- Vegetazione dei greti
- Corsi d'acqua naturali ed artificiali

Capacità uso del suolo

- Nucleo antico (da strumento urbanistico vigente)
- Principali centri o nuclei storici di pregio
- Aree di salvaguardia
- Ambiti estrattivi
- Area urbanizzata
- Ambito agricolo di tutela con alta capacità d'uso agricolo
- Ambito agricolo di tutela con media capacità d'uso agricolo
- Ambito agricolo di tutela con bassa capacità d'uso agricolo
- Ambito agricolo di tutela sottoposto a vincolo con alta capacità d'uso agricolo
- Ambito agricolo di tutela sottoposto a vincolo con media capacità d'uso agricolo
- Ambito agricolo di tutela sottoposto a vincolo con bassa capacità d'uso agricolo
- Ambito agricolo di rispetto urbano

