


**PIANO TERRITORIALE
D'AREA DEL CREMASCO**

Provincia di Cremona
 Progettisti: Arch. Gianpietro Barbieri - Arch. Giorgio Schiavini
 collaboratori: Geom. Giovanni Di Genio QUADRO FEBBRAIO 2007
 Dott. Marco Ferrari
 Arch. Melissa Rocchetti
 1
 SCALA 1: 10.000
 DELIMITAZIONE DI ZONE PER AMBITI DI
 TRASFORMAZIONE IN QUOTA
 ENDOGENA E INDIVIDUAZIONE DEGLI
 AMBITI DI TRASFORMAZIONE IN
 QUOTA ESOGENA
8

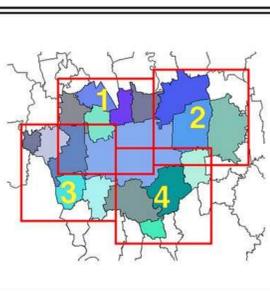

Tipologia insediativa da P.R.G.

- Zone per insediamenti residenziali e assimilabili
- Zone per insediamenti industriali e artigianali
- Zone F

**Livelli di compatibilità fisico-naturale
per la residenza ed assimilabili**


- Inaccettabile
- Incompatibile
- Poco compatibile
- Compatibile

Ambiti di compattazione dell'edificato

- Ambito di compattazione dell'edificato
- ⊕ Centri di perimetro compattante
- Area Esogena residenziale

Classi di sensibilità paesistica

- Classe 1 - Sensibilità paesistica bassa
- Classe 2 - Sensibilità paesistica Media
- Classe 3 - Sensibilità paesistica Alta
- Classe 4 - Sensibilità paesistica Molto Alta

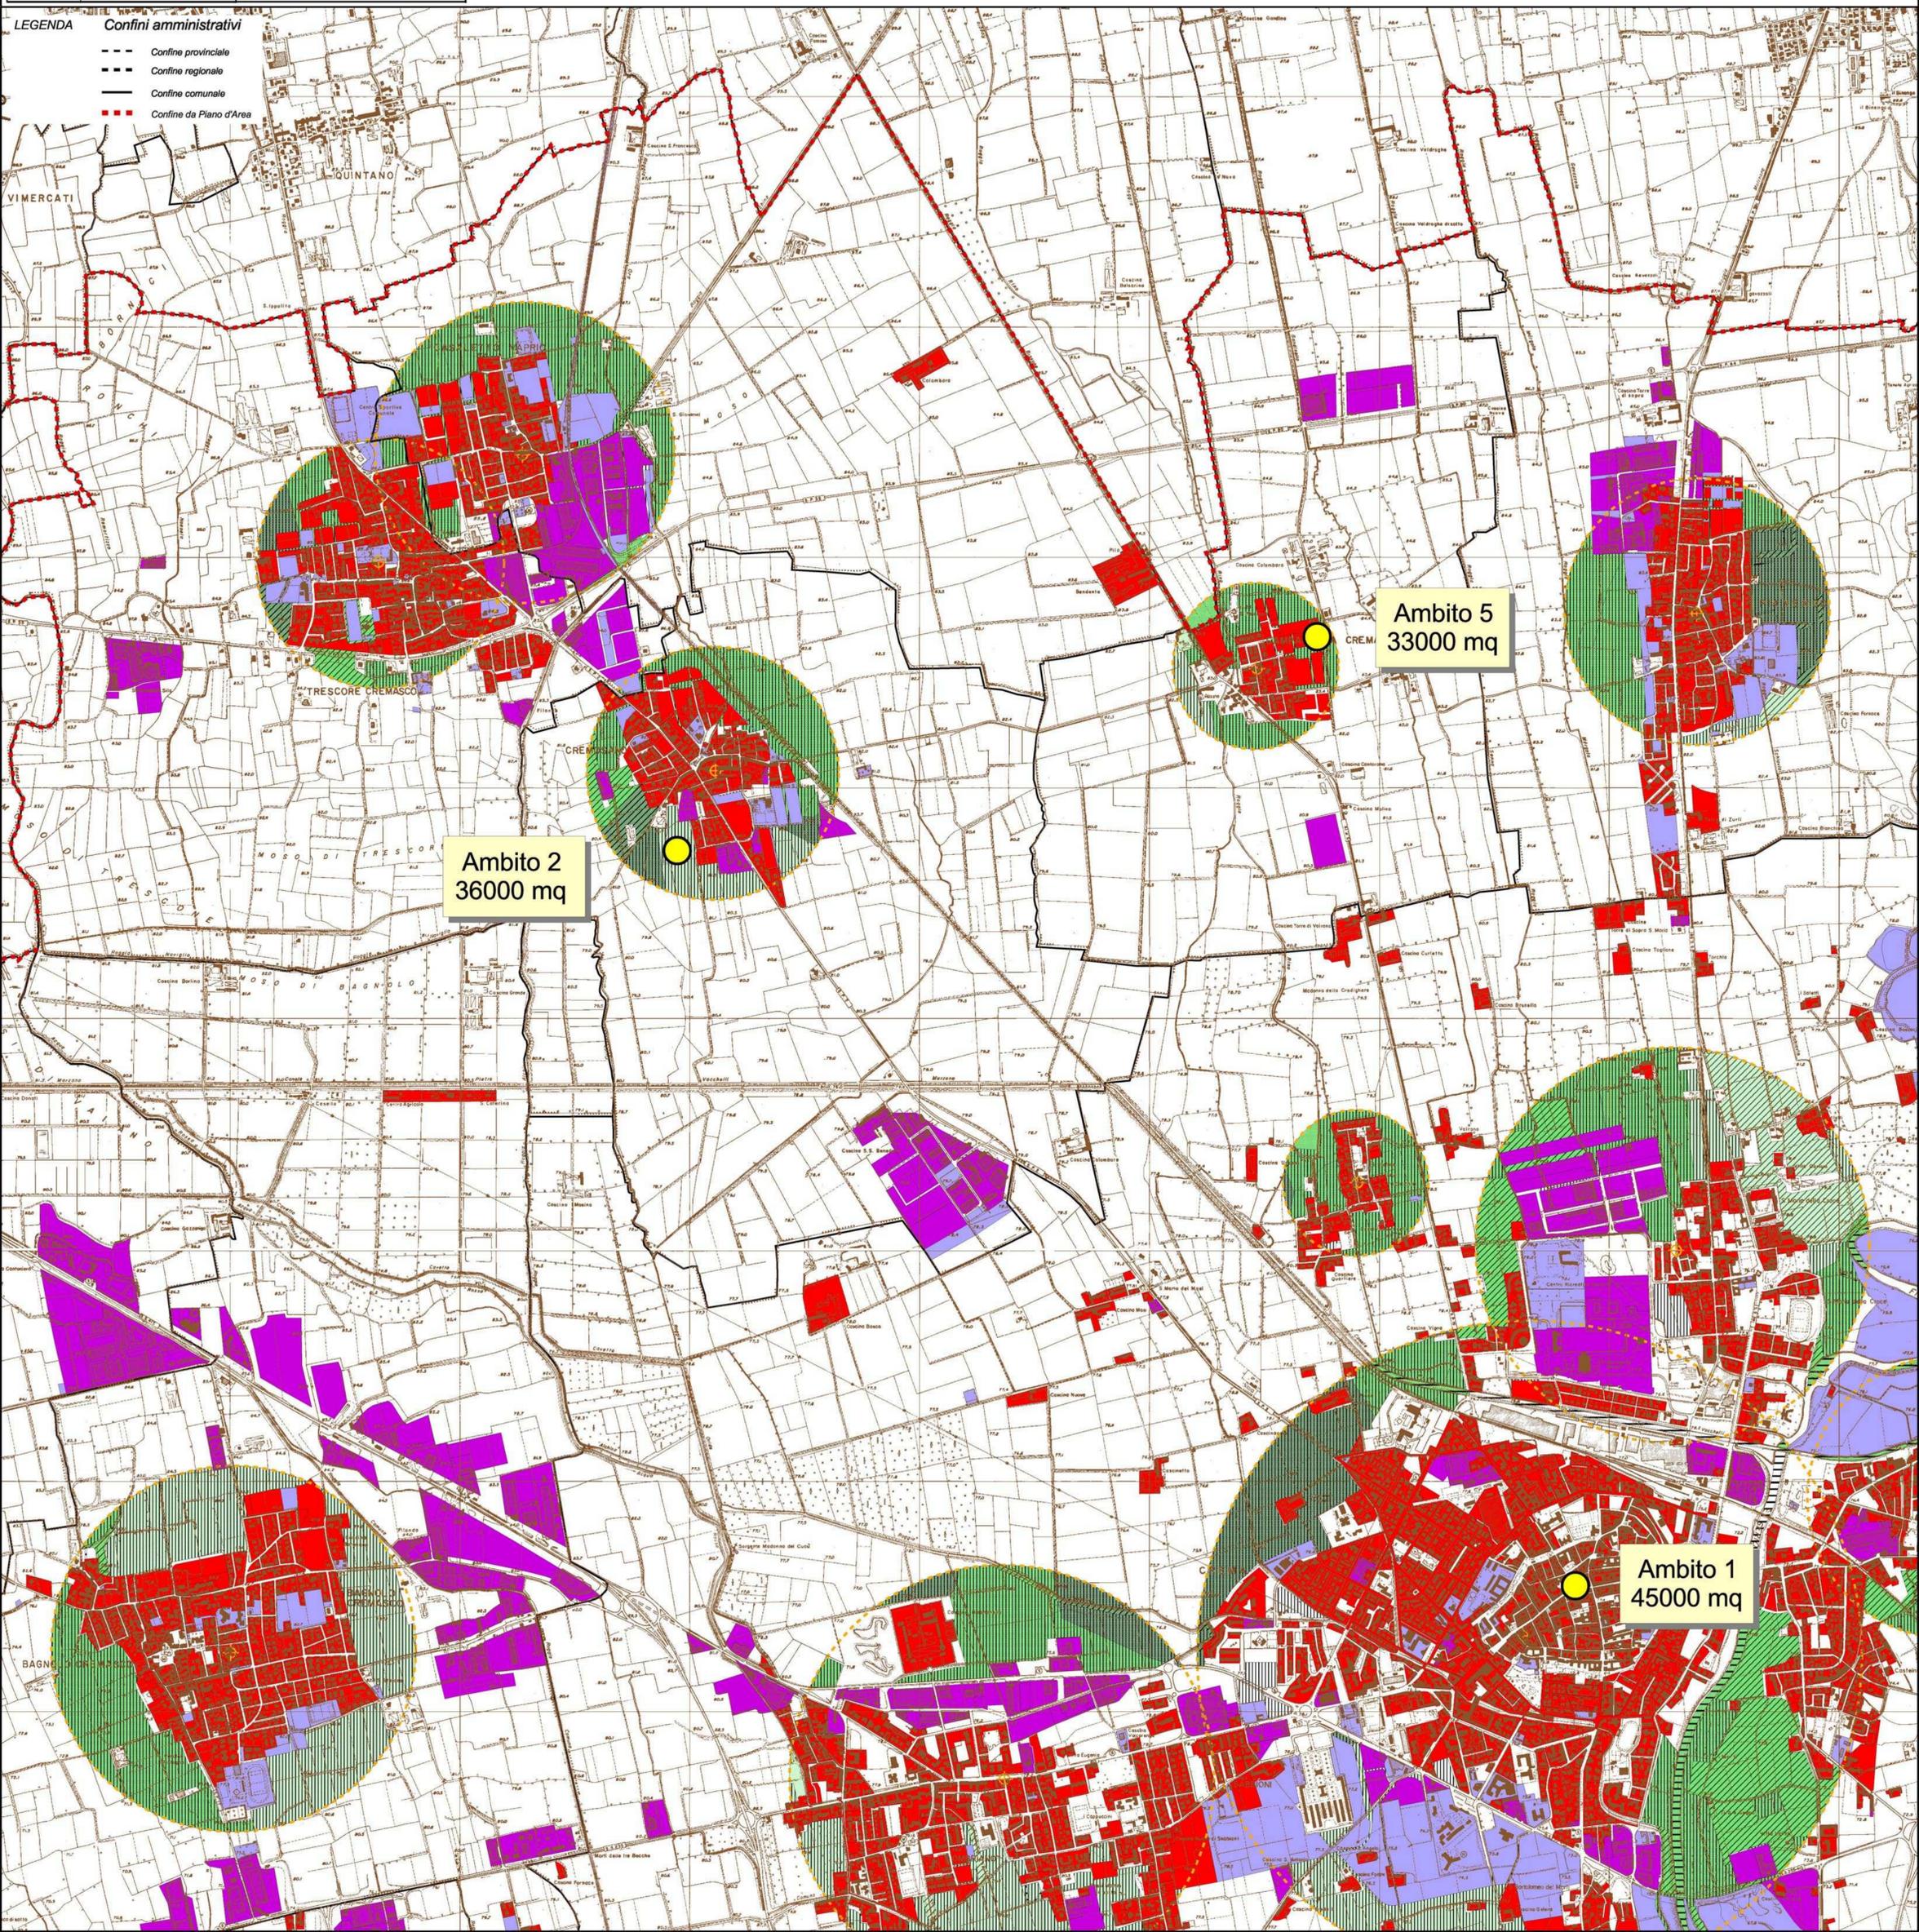

LEGENDA
Confini amministrativi
 --- Confine provinciale
 --- Confine regionale
 --- Confine comunale
 - - - Confine da Piano d'Area