


PIANO TERRITORIALE D'AREA DEL CREMASCO

Provincia di Cremona

Progettisti:
Arch. Gianpietro Barbieri - Arch. Giorgio Schiavini
collaboratori: Geom. Giovanni Di Genio QUADRO FEBBRAIO 2007
Dott. Marco Ferrari
Arch. Melissa Rachellini UNICO SCALA 1: 25.000

INFRASTRUTTURE ESISTENTI E PREVISTE CON RELATIVA CRITICITA'
11

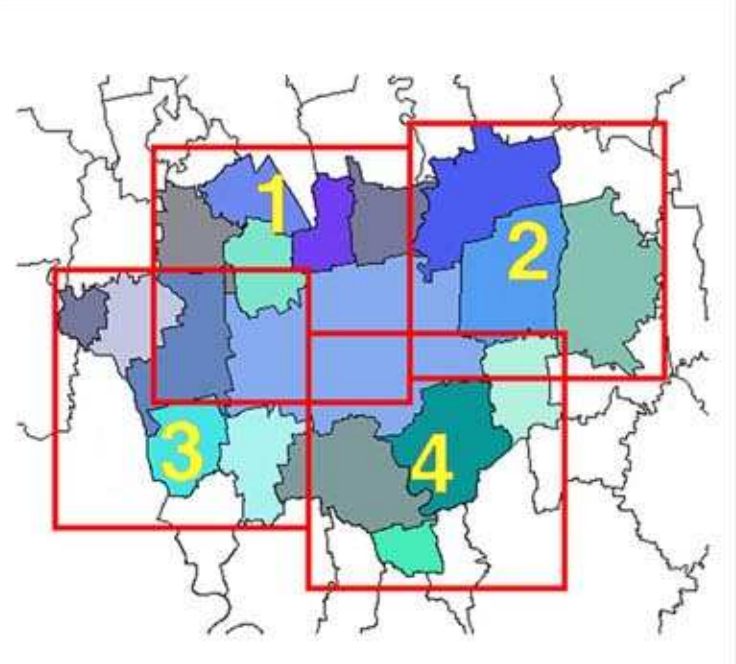

- LEGENDA**
- Confini amministrativi**
- Confine provinciale
 - - - Confine regionale
 - Confine comunale
 - · · Confine da Piano d'Area
- Indicatore sostitutivo dell'inquinamento**
- ✱ Attraversamento centro abitato con TGM tra 15000 e 25000 veicoli
 - ✱ Attraversamento centro abitato con TGM > 25.000 veicoli

- Infrastrutture di collegamento esistenti**
- Strade extraurbane principali
 - Strade extraurbane secondarie
 - Rete ciclabile a livello provinciale
 - Rete ciclabile a livello comunale
 - Tracciati linee ferroviarie
 - Stazione ferroviaria

- Strade extraurbane di previsione**
- - - Nuovo tratto della 591
 - - - Raddoppio della SS 415 (Località Gaiotto)
 - - - Riqualificazione tratti SS235
- Strade urbane di previsione**
- - - Variante della SP19
 - - - Gronda Nord comune di Crema
 - - - Variante al raddoppio della SS415 (Località Gaiotto)
 - - - Bretella Sud Offanengo

- Proposte progettuali da PTdA**
- Proposta di Area Produttiva a Livello Sovracomunale - Comune di Madignano
 - Proposta di Area Produttiva a Livello Sovracomunale - Comune di Casaleto Vaprio
 - Proposta di Area Produttiva a livello Provinciale
 - I Raccordo ferroviario per Interscambio ferro/gomma per Aree Produttive di livello Sovracomunale
 - Sottopasso/Sovrappasso di previsione alla linea ferroviaria
- Poli generatori di traffico previsti dal PTdA (Ipotesi da valutare)**
- ✱ Interventi puntuali sulla Viabilità Comunali individuati dal PTdA
 - Interventi puntuali sulla viabilità provinciale

- Poli generatori di traffico merci esistenti e previsti dal PTCP**
- ▲ Mercato Ortofrutticolo
 - Centri Commerciali
 - Impianti Produttivi - Settore Chimico
 - Polo industriale provinciale di cui non è ancora definita la localizzazione
 - Polo industriale intercomunale su aree previste da P.R.G.
 - Polo industriali provinciali su aree previste da P.R.G.
- Indicatori di criticità (incidenti - flusso/capacità)**
- Criticità di II classe
 - Criticità di III classe
 - Criticità di V classe

