


PIANO TERRITORIALE D'AREA DEL CREMASCO

Provincia di Cremona
Progettisti: Arch. Gianpietro Barbieri - Arch. Giorgio Schiavini
collaboratori: Geom. Giovanni Di Genio, Dott. Marco Ferrari, Arch. Melissa Rachelelli
QUADRO FEBBRAIO 2007
SCALA 1:10.000
CARTA CONDIVISA DEL PAESAGGIO
15

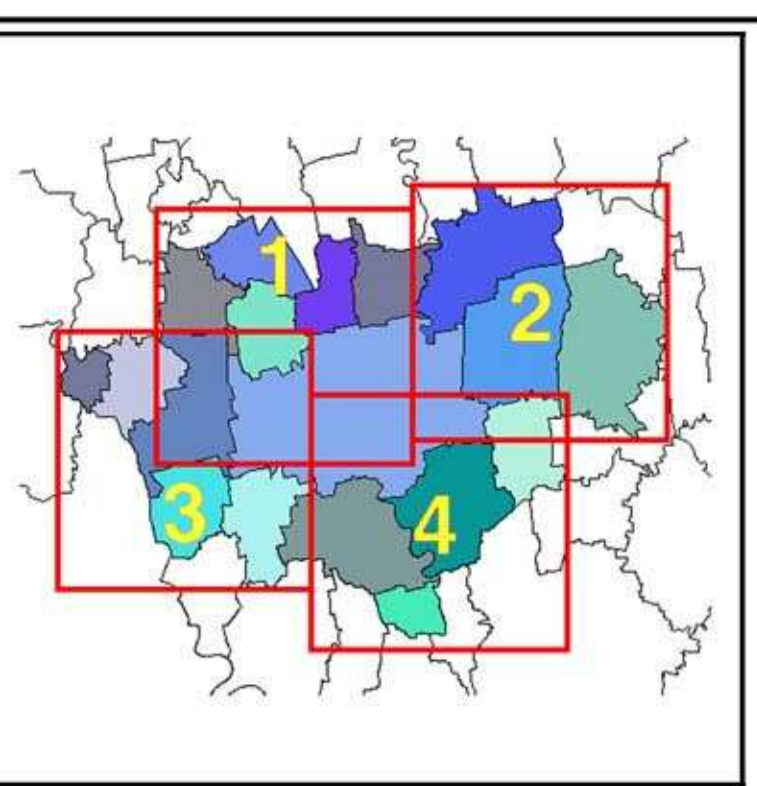

LEGENDA

Confini amministrativi
--- Confine provinciale
--- Confine regionale
--- Confine comunale

Infrastrutture di collegamento esistenti

- Strade extraurbane principali
- Strade extraurbane secondarie
- Tracciati linee ferroviarie
- Rete ciclabile a livello provinciale
- Rete ciclabile a livello comunale

Elementi geomorfologici

- Pianalto della Melotta
- Orli di scarpata morfologica

Parchi

- Confine parco regionale fluviale - Serio
- Aree di pregio da tutelare attraverso PLUS - Moso

Sistema idrico

- Fontanili
- Zone umide
- Rete idrica
- Fiume Serio
- Corsi d'acqua naturali ed artificiali
- Specchi d'acqua
- Laghi di cava
- Limite inferiore della fascia delle risorgive

Reti tecnologiche

- Rete acquedotti
- Rete fognaria
- Rete elettrodotta
- Rete metanodotta in zona sismica

Elementi della struttura naturale dei luoghi

- Riserve**
Aree di rispetto riserve regionali approvate o proposte
Riserve naturali
- Corridoi ecologici**
Corridoi di primo livello
Corridoi di secondo livello
- Elementi costruiti**
Cascine
Principali centri o nuclei storici di pregio
Centro storico
Tessuto urbano residenziale
Tessuto urbano a servizi
Aree produttive
Area urbanizzata

Usi del suolo attuale

- Filari
- Boschi di latifoglie a ceduo
- Boschi di latifoglie a fusto
- Rimboschimenti recenti
- Vegetazione arbustiva e ripariale
- Frutteti
- Pioppeti
- Legnose agrarie
- Vegetazione palustre e torbiera
- Argini artificiali vegetati
- Vegetazione arbustiva e cespuglieti
- Arbusti con individui a portamento arboreo
- Vegetazione dei greti
- Inculti
- Prati permanenti
- Aree estrattive
- Ambiti degradati
- Spiagge
- Seminativo semplice
- Seminativo con presenza di filari
- Seminativo con presenza rada di filari
- Vivai
- Orti
- Culture ornamentali protette
- Culture orticole

