

PIANO TERRITORIALE D'AREA DEL CREMASCO

Provincia di Cremona


Progettisti:
Arch. Gianpietro Barbieri - Arch. Giorgio Schiavini

collaboratori: Geom. Giovanni Di Genio QUADRO FEBBRAIO 2007
Dott. Marco Ferrari
Arch. Melissa Rachellini 4

SCALA 1:10.000

CARTA DELLA NATURALITA',
RETE ECOLOGICA, VERDE
URBANO E RETE
CICLOPEDONALE

23

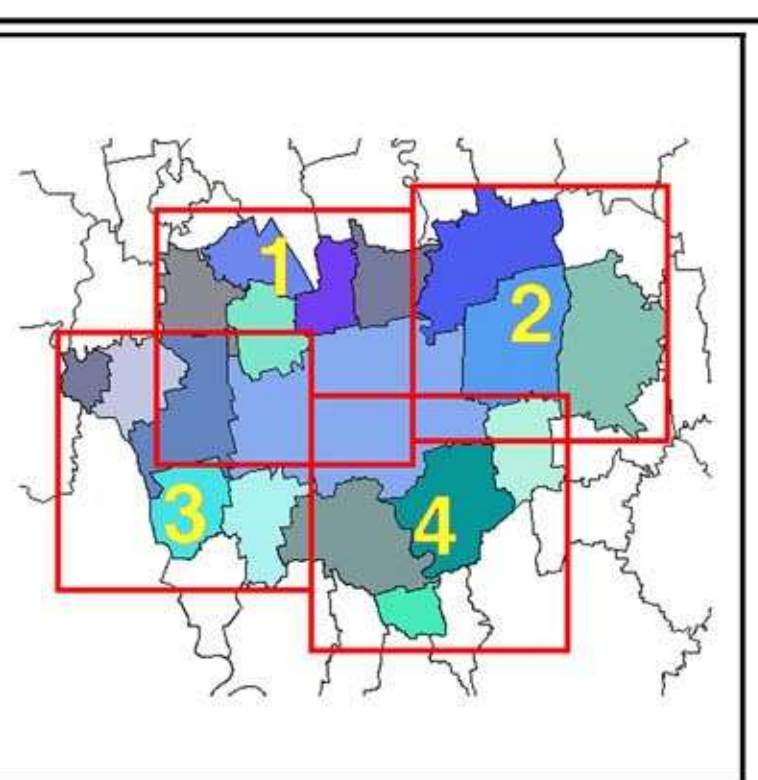

LEGENDA

Confini amministrativi

- Confine provinciale
- Confine regionale
- Confine comunale
- Confine da Piano d'Area

Sistema delle reti ciclopedonali

- Rete Provinciale Esistente
- Rete Provinciale di Previsione
- Rete Comunale Esistente
- Rete Comunale di Previsione

Previsione delle reti ciclopedonali del PTdA

- Rete di Primo Livello
- Rete di Secondo Livello - Strada sicura-
- Viabilità storica del sistema urbano

Elementi di rilevanza ambientale

- Zone umide
- ▲ Fontanilli
- Corsi_acqua.shp
- Rete idrica
- Orli di scarpata morfologica
- Potenziamento boschi primari
- ★ Proposta di con visuali di percezione
- Filari
- Corridoio Ecologico da PtDA

Elementi di rilevanza urbana

- ▲ Cascina a valenza architettonica
- Principali centri o nuclei storici di pregio
- Nuclei storici - Nucleo o area di interesse storico o ambientale da P.R.G.
- Verde attrezzato

Interscambi

- Stazione ferroviaria - Nodi di interscambio
- Ingresso al Parco del Moso e al Parco del Serio

Elementi di rilevanza ambientale

- Colture ornamentali protette
- Aree di pregio da tutelare attraverso PLIS - Moso
- Parco regionale fluviale del Serio
- Pianello della Melotta

Corridoi ecologici

- Corridoi di primo livello
- Corridoi di secondo livello

Riserve

- Aree di rispetto riserve regionali approvate o proposte
- Riserve naturali

