



## Provincia di Cremona

Cremona - Corso Vittorio Emanuele II, 17 C.F.80002130195

### Settore Ambiente e Territorio

Dirigente: Dott. Roberto Zandoni

Territorio - Via della Conca, n. 3 - 26100 Cremona

e-mail-PEC : protocollo@provincia.cr.it

## AVVISO ESPLORATIVO DI MANIFESTAZIONE D'INTERESSE - ISTANZA DI CONCESSIONE DEL DEMANIO

Con la presente si da pubblicità, ai sensi degli artt.20, 21 del R.R.n.9 del 27/10/2015 all'istanza registrata al:

Prot. n.°46658

In data 25/06/2018

avente ad oggetto la concessione di nuova area all'interno del porto ex artt.19, R.R.n.9 del 27/10/2015

Periodo 01/09/2018 - 25/09/2056

Per anni 38 (trentotto)

## DATI IDENTIFICATIVI DEL RICHIEDENTE

Ragione sociale <b>KATOEN NATIE ITALIA SRL</b>	Indirizzo Via della Conca, 3	
Comune di CREMONA	26100	Provincia di CREMONA
C.F <b>12315980156</b>	P.IVA <b>12315980156</b>	

## AREA OGGETTO DELLA RICHIESTA

Superficie a terra  
mq. **9.620,00**

## UBICAZIONE DELL'AREA OGGETTO DELLA RICHIESTA

Comune	<b>CREMONA</b>	Provincia	<b>CR</b>
Località	<b>PORTO INTERNO</b>	Via	conca
		n. civico	<b>SNC</b>

Area	Riferim. catastali	Comune	CREMONA	foglio	73	mappale	314
		Comune	<b>CREMONA</b>	foglio	<b>73</b>	mappale	<b>318 (parte)</b>
		Comune	<b>CREMONA</b>	foglio	<b>73</b>	mappale	<b>320 (parte)</b>
		Comune	<b>CREMONA</b>	foglio	<b>73</b>	mappale	<b>325 (parte)</b>
		Comune	<b>CREMONA</b>	foglio	<b>73</b>	mappale	<b>327 (parte)</b>

Eventuali opposizioni e/o domande concorrenti dovranno essere presentate alla scrivente Provincia, a pena l'inammissibilità, a mezzo R.R. o P.E.C., entro il giorno **28 luglio 2018**.

La presente nota viene pubblicizzata a mezzo affissione per 15 (quindici) giorni consecutivi a partire dal **28 giugno 2018**, sul sito informatico [www.provincia.cremona.it](http://www.provincia.cremona.it), sezione trasporti-porto-avvisi alla navigazione e pubblicato all'Albo Pretorio della Provincia di CREMONA.

Si allega planimetria delle aree richieste.

IL RESPONSABILE PO  
(Dott.Giorgio Rodighiero)  
documento firmato digitalmente

Responsabile del Servizio: Giorgio Rodighiero Tel. 0372.406806  
fax 0372 406612 - e-mail porto@provincia.cremona.it


D-1578200

*[Handwritten signature]* 15/06/2018

**KATOEN NATIE ITALIA**  
Mieke Van Cauwenberghe - Amministratore  
mieke.vancauwenberghe@katoen.it  
Via della Conca 3 - 26100 Cremona  
Tel. +39 0372 415525 - Fax +39 0372 415526  
Partita I.V.A.: 12315980

Direzione Provinciale di Cremona  
Ufficio Provinciale Territorio  
DIRETTORE DOTT. ANGIO SIMONAZZI

000000005-X

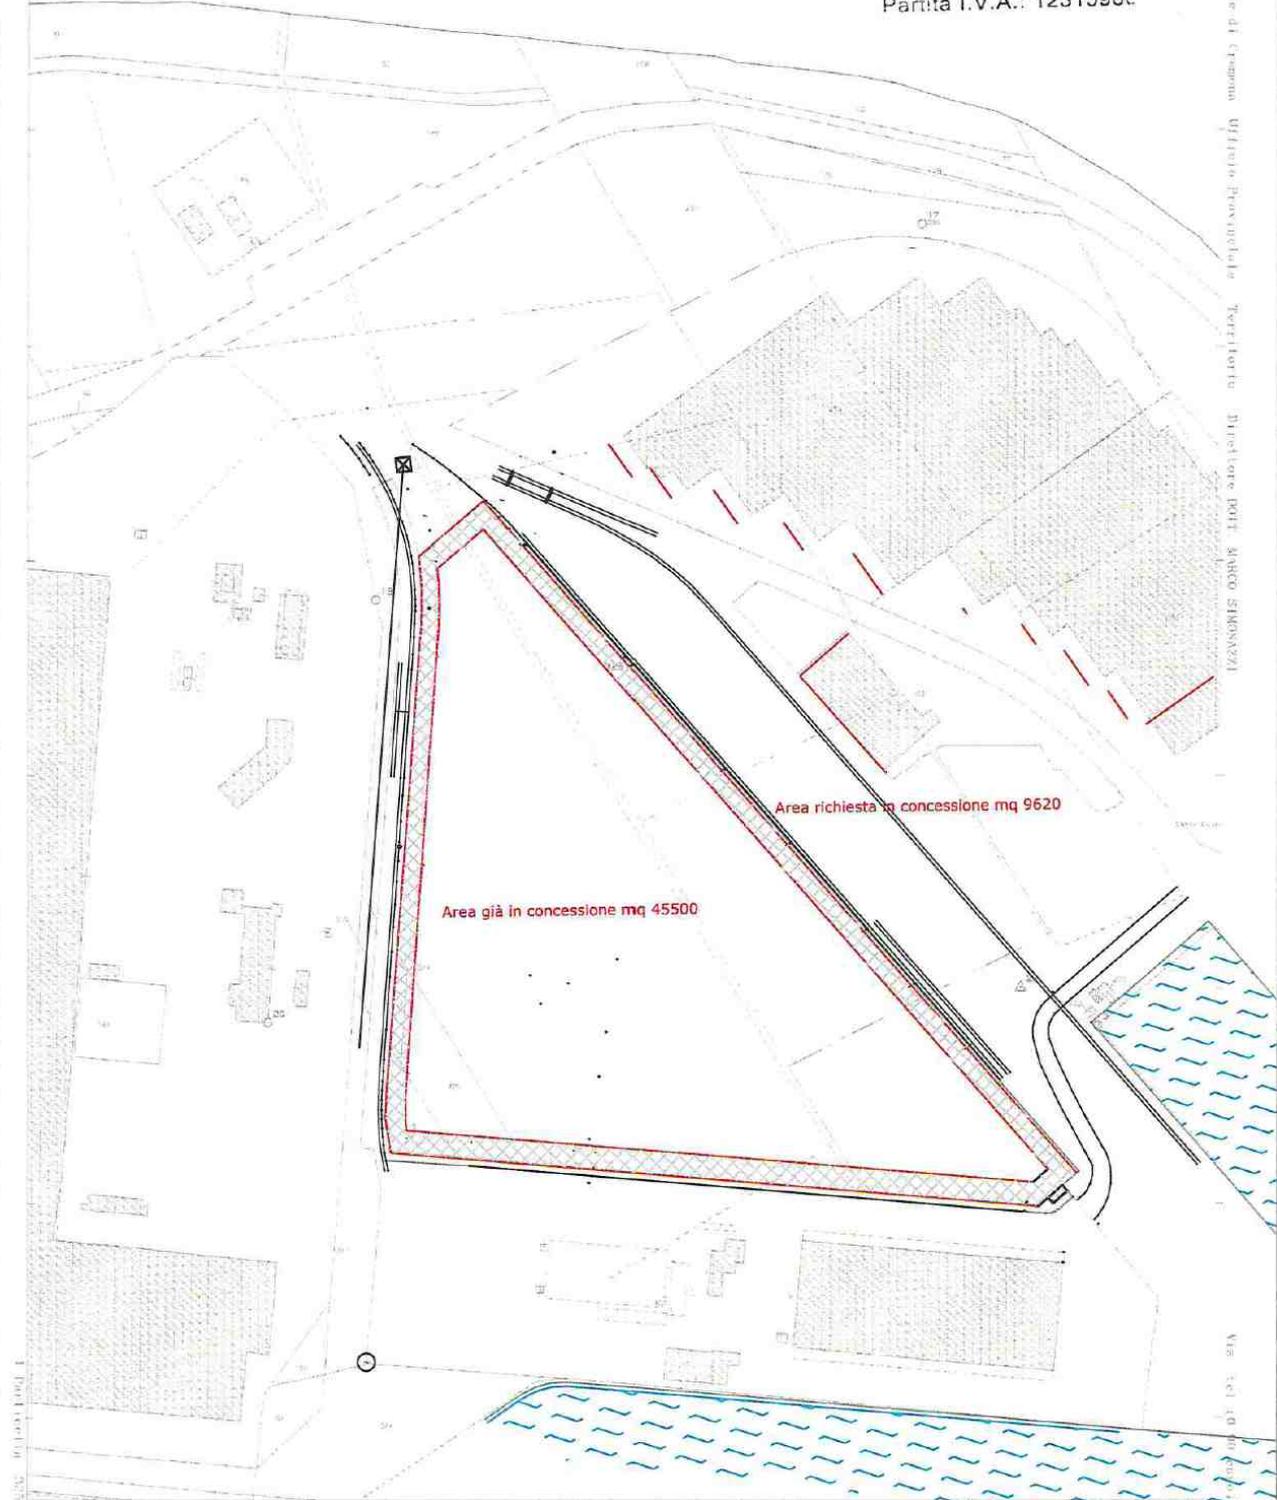

Comune CREMONA  
Foglio 58

Scala originale 1:2000  
Dimensione cartice: 750.000 x 550.000 metri

25-Apr-2018 11:40  
Prot. n. 110027258