AREE SOGGETTE A V.P.E.

IMPIANTI

STRADE DI ACCESSO DEFINITIVE

STRADE / PISTE

PIAZZOLE

ALLARGAMENTI

CONFINI AMMINISTRATIVI

DATI CARATTERISTICI

DATI DI COSTRUZIONE
PRESSIONE MASSIMA DI PROGETTO DP **75.0** bar
GRADO DI UTILIZZAZIONE DICHIARATO f= **0.57**
GRADO DI UTILIZZAZIONE ADOTTATO f= **0.456**

REALIZZATO IN CONFORMITA' AL **D.M. 17.04.08**

DATI DI ESERCIZIO (C.P.I.)
PRESSIONE MASSIMA DI ESERCIZIO MOP **75.0** bar
GRADO DI UTILIZZAZIONE DICHIARATO f= **0.57**
IMPIANTO IN CONFORMITA' AL **D.M. 17.04.08**

RIVESTIMENTO GIUNTI DI SALDATURA
FASCE TERMORESTRINGENTI

DATI GENERALI
DN **200** da prog. **0** a prog. **0**
DIAMETRO ESTERNO DEFINITO **219.1** mm

LUNGHEZZA TOTALE IMPIANTO 0 m.

PLANIMETRIA 1:2000

F. 23
Com. di Pandino
F. 25
Com. di Pandino Prov. di Cremona
F. 8
F. 10
Com. di Palazzo Pignano
F. 1
Com. di Monte Cremasco
F. 4
Com. di Dovero
F. 7
Com. di Dovero Prov. di Cremona
Com. di Monte Cremasco Prov. di Cremona
IMP
S
METANODOTTO ZIMELLA CERVIGNANO DN 1400 (56"), DP 75 bar IN PROGETTO
RIF. ALL. COM. DI PALAZZO PIGNANO DN 200 (8"), DP 75 bar IN PROGETTO
ALL. ALGHISI SRL DN 100 (4"), DP 70 bar ESISTENTE
RIF. ALL. COM. DI MONTE CREMASCO DN 200 (8"), DP 75 bar IN PROGETTO
ALL. COM. DI MONTE CREMASCO DN 100 (4"), DP 70 bar ESISTENTE
PDA IN PROGETTO
PDA ESISTENTE
CABINA UTENTE
STRADA STATALE N.415 PAULLESE

LEGENDA

▨	Fascia di vincolo preordinato all'esproprio (v.p.e) coincidente con la fascia di servitu'
IMP	Impianti
S	Strade di accesso definitive
🟩	Aree di occupazione temporanea
A	Allargamenti in corrispondenza di fiumi/infrastrutture esistenti
S	Strade di accesso provvisorie alle aree di passaggio e adeguamenti strade esistenti
P	Piazzole provvisorie per i materiali

DOCUMENTI DI RIFERIMENTO	N.

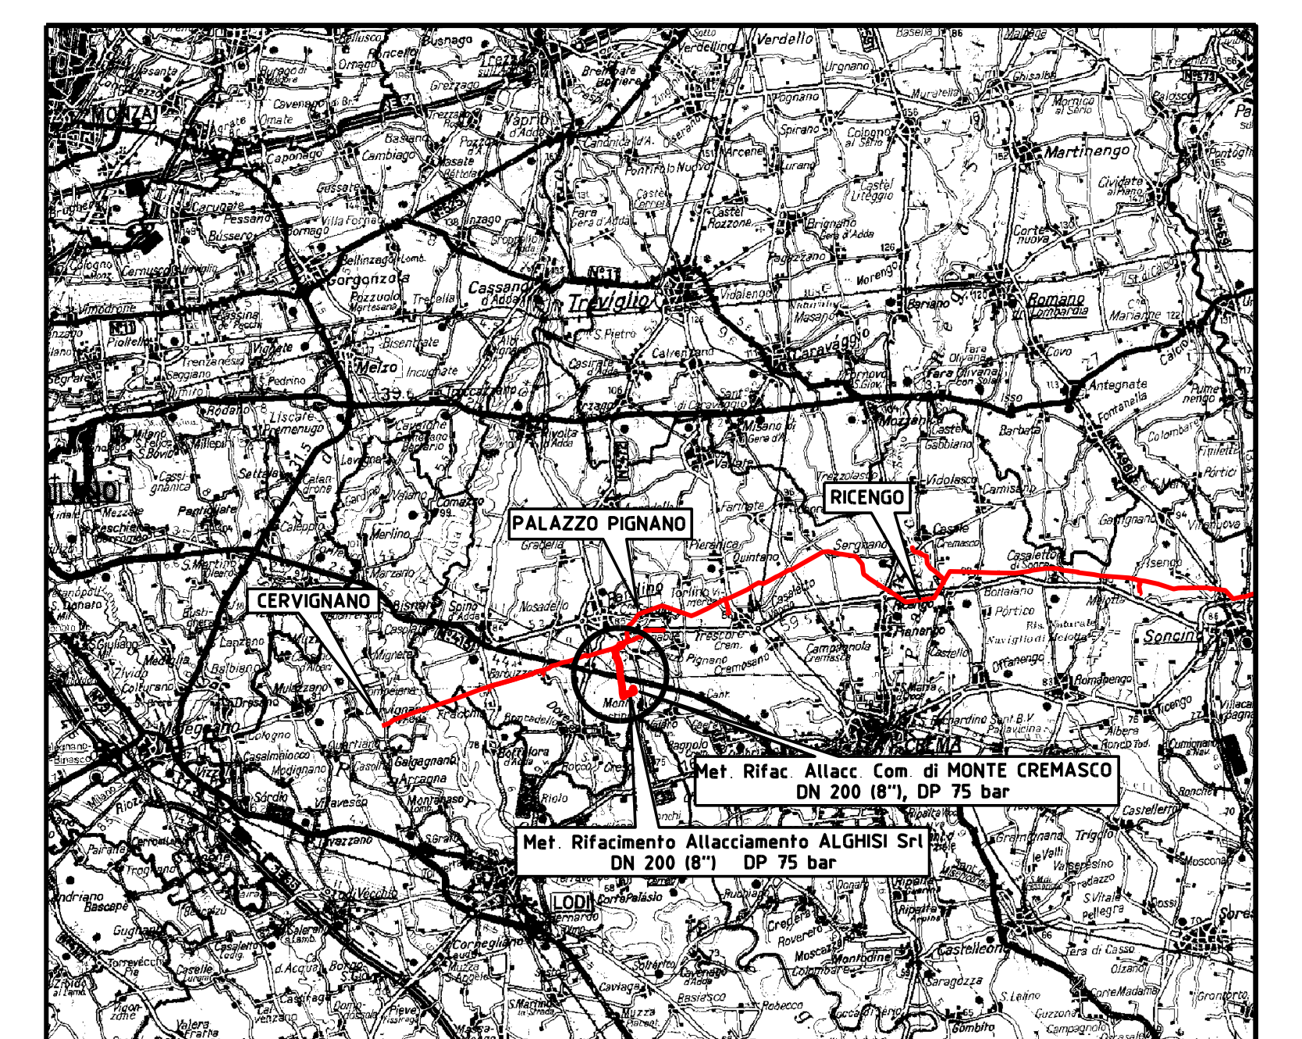

PALAZZO PIGNANO
RICENGO
CERVIGNANO
Met. Rifac. Allacc. Com. di MONTE CREMASCO DN 200 (8"), DP 75 bar
Met. Rifacimento Allacciamento ALGHISI Srl DN 200 (8") DP 75 bar

COROGRAFIA

Rev.	DATA	DESCRIZIONE	ELABORATO	VERIFICATO	APPROVATO
2	05/04/2011	AGGIORNATO TRACCIATO da V.67 a P.72	GIULIONI	GUIDUCCI	FORNAROLI
1	LUGLIO 2010	AGGIORNATO TRACCIATO da V.32 a V.45 / da V.51 a V.54	GIULIONI	GUIDUCCI	FORNAROLI
0	29/05/09	EMISSIONE	ANTINORI	GUIDUCCI	FORNAROLI

Eni Snam Rete Gas
PROGETTISTA Eni Snamprogetti

COMMESSA P66970
UNITA' N. 800

Met. Rifacimento Allacciamento ALGHISI Srl
DN 200 (8"), DP 75 bar

DIS. N. LB-16E-78702

REVISIONE 2

PLANIMETRIA CATASTALE CON V.P.E.

FG. DI

SCALA 1:2000

DOCUMENTO DI PROPRIETA' Snam Rete Gas. LA SOCIETA' TUTELERA' I PROPRI DIRITTI IN SEDE CIVILE E PENALE A TERMINI DI LEGGE.