AREE SOGGETTE A V.P.E.	
IMPIANTI	
STRADE D'ACCESSO DEFINITIVE	
STRADE / PISTE	
PIAZZOLE	
ALLARGAMENTI	
CONFINI AMMINISTRATIVI	

DATI CARATTERISTICI

DATI DI COSTRUZIONE
PRESSIONE MASSIMA DI PROGETTO DP 75.0 bar
GRADO DI UTILIZZAZIONE DICHIARATO f= 0.57
GRADO DI UTILIZZAZIONE ADOTTATO f= 0.456

REALIZZATO IN CONFORMITA' AL D.M. 17.04.08

DATI DI ESERCIZIO (C.P.I.)
PRESSIONE MASSIMA DI ESERCIZIO MOP 75.0 bar
GRADO DI UTILIZZAZIONE DICHIARATO f= 0.57
IMPIANTO IN CONFORMITA' AL D.M. 17.04.08

RIVESTIMENTO GIUNTI DI SALDATURA
FASCE TERMORESTRINGENTI

DATI GENERALI
DN 200 da prog. 0 a prog.
DIAMETRO ESTERNO DEFINITO 219.1 mm

LUNGHEZZA TOTALE IMPIANTO 0 m.

CONFINI AMMINISTRATIVI

PLANIMETRIA 1:2000

LEGENDA

Fascia di vincolo preordinato all'esproprio (v.p.e) coincidente con la fascia di servitu'
IMP Impianti
S Strade di accesso definitive
Aree di occupazione temporanea
A Allargamenti in corrispondenza di fiumi/infrastrutture esistenti
S Strade di accesso provvisorie alle aree di passaggio e adeguamenti strade esistenti
P Piazzole provvisorie per i materiali

DOCUMENTI DI RIFERIMENTO

COROGRAFIA

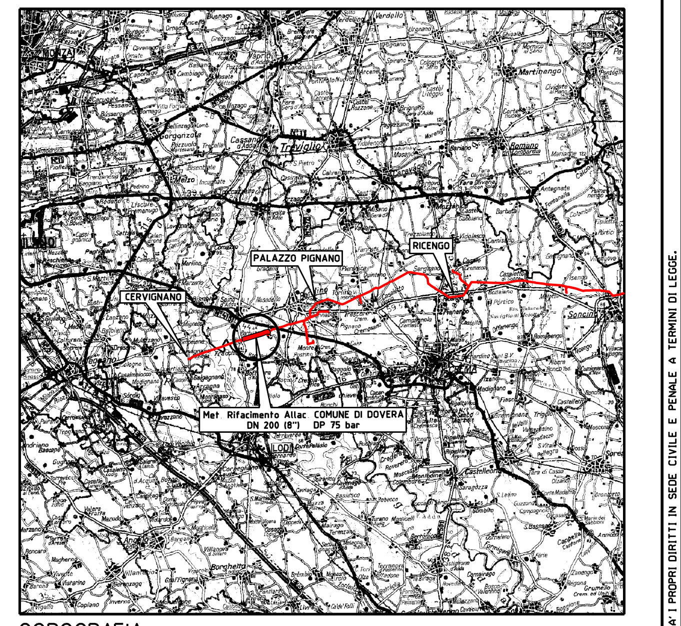

Rev	DATA	DESCRIZIONE	ELABORATO	VERIFICATO	APPROVATO
1	LUGLIO 2010	AGGIORNATO TRACCIATO da V.45 a P.49	GIULIONI	GUIDUCCI	FORNAROLI
0	29/05/09	EMISSIONE	ANTINORI	GUIDUCCI	FORNAROLI

Snam Rete Gas — PROGETTISTA — Snamprogetti

COMMESSA P66970 — UNITA' N 800

Met. Rifacimento Allacciamento Com. di DOVERA
DN 200 (8"), DP 75 bar

DIS. N LB-13E-78802
REVISIONE 1
FG DI
SCALA 1:2000

PLANIMETRIA CATASTALE CON V.P.E.

DOCUMENTO DI PROPRIETA' Snam Rete Gas. LA SOCIETA' TUTELERA' I PROPRI DIRITTI IN SEDE CIVILE E PENALE A TERMINI DI LEGGE.