DATI TECNICI FUNZIONALI	VIMINATE, FASCINATE, INERBIMENTI
	PALIZZATE
	BRIGLIE, GABBIONATE, SCOGLIERE
	DIAFRAMMI IN SACCHETTI
	PARALLELISMO
	AREA DI PASSAGGIO
	ALLARGAMENTI
	STRADE DI ACCESSO PROVVISORIE ALLE AREE DI PASSAGGIO
	PIAZZOLE PROVVISORIE PER MATERIALI
	SFIATI, POSTI DI MISURA P.C.
	PROTEZIONI MECCANICHE E LUNGHEZZE
	PEZZI SPECIALI IN LINEA
	TIPO TUBAZIONE E LUNGHEZZE
	FUNZIONI DEL "PUNTO"
	CONFINI AMMINISTRATIVI

DATI CARATTERISTICI

DATI DI COSTRUZIONE

PRESSIONE DI PROGETTO (DP)	12.0 bar
GRADO DI UTILIZZAZIONE f	0.30
REALIZZATO IN CONFORMITA' AL	D.M. 17/04/08

DATI DI ESERCIZIO

PRESSIONE MASSIMA DI ESERCIZIO (MOP)	12.0 bar
GRADO DI UTILIZZAZIONE f	0.30
IMPIANTO IN CONFORMITA' AL	D.M. 17/04/08

RIVESTIMENTO GIUNTI DI SALDATURA
Fasce Termorestringenti

DATI GENERALI

DN 200 SP 7.00 [UNI-EN] 9.42 m

LUNGHEZZA TOTALE IMPIANTO 9.42 m.

FASE EMISSIONE Permessi

PLANIMETRIA 1:1000

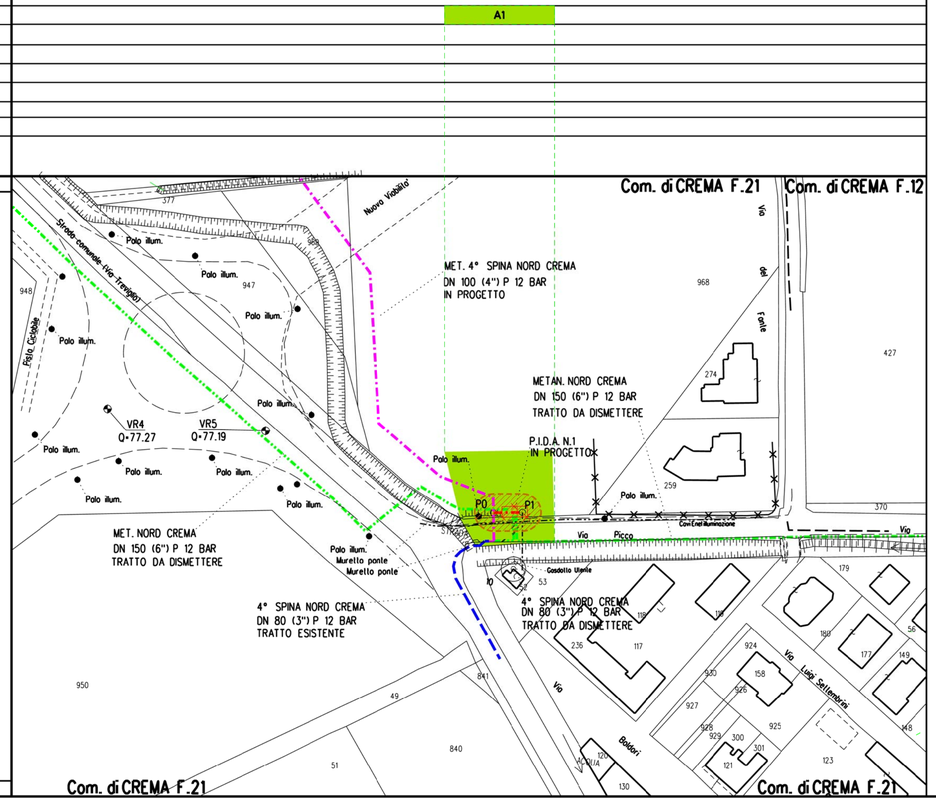

CONFINI AMMINISTRATIVI

LEGENDA

- Condotto in esercizio
- Condotto in progetto
- Condotto in progetto da altra opera
- Condotto fuori esercizio/da dismettere

AREA DA ASSERVIRE

AREA OCCUPAZIONE TEMPORANEA

TUBAZIONE PROTETTA

Fascia di vincolo preordinato all'esproprio (v.p.e.)coincidente con la fascia di servitu'

FASCIA V.P.E. RIDOTTA m. 6,00

FASCIA V.P.E. STANDARD m. 12,00

PISTA DI LAVORO — 7 m / 9 m

Corografia scala 1:200.000

Rev	DATA	DESCRIZIONE	ELABORATO	VERIFICATO	APPROVATO AUTORIZZATO
1	18/11/2015	EMISSIONE PER PERMESSI - INTEGRAZIONE COMMENTI CDS	E.BADIALI	M.BEGNI	F.FERRINI
0	14/05/2015	EMISSIONE PER PERMESSI	E.BADIALI	M.BEGNI	F.FERRINI

SNAM RETE GAS

PROGETTISTA techfem
Rif. TFM: 011423-06-DT-4E-1101

COMMESSA NR/11010/R-L02

CODICE TECNICO 14842

Metanodotto:
ALL. COMUNE CREMA 1^ PRESA (NUOVO)
DN 200 (8") DP 12 bar

DIS N. 06-DT-4E-2100

REVISIONE 1

PLANIMETRIA CATASTALE
CON FASCIA DI ASSERVIMENTO E AREE OCCUPAZIONE TEMPORANEA

FG 1 DI 1

SCALA 1:1000