


PLANIMETRIA DI PROGETTO


scala 1:200

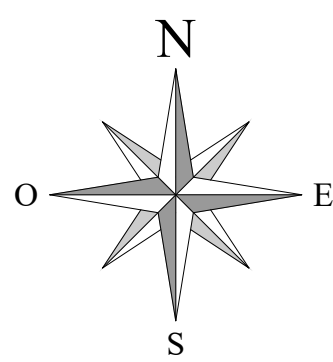

LEGENDA OPERE IN PROGETTO

- Pozzetto d'ispezione prefabbricato in cls dim. 45x45x55-70 (h) cm. senza fondo con chiusino in ghisa sferoidale classe D400.
- Cavidotto flessibile corrugato in polietilene a doppia parete diam. est. 125 mm.

PARTICOLARE CAVIDOTTI

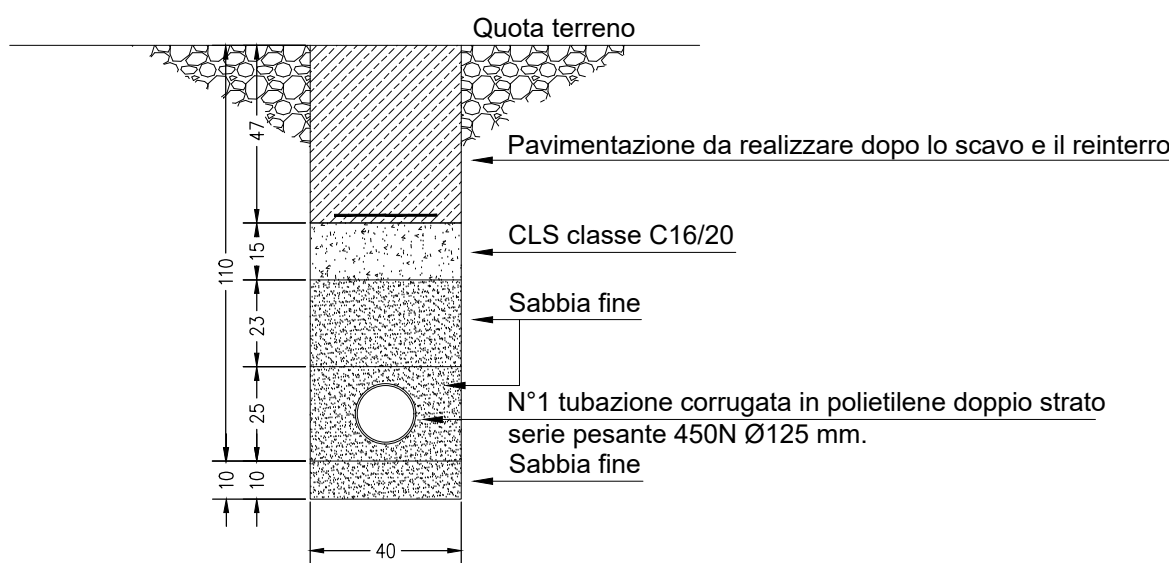

**Provincia  
di Cremona**

Settore Infrastrutture Stradali  
Patrimonio ed Edilizia Scolastica  
Via Bella Rocca n. 7 – 26100 Cremona  
Tel. 0372 – 4061

S.P. n. 33 "SENIGA – ISOLA PESCAROLI"  
RIQUALIFICA A ROTATORIA DELL'INTERSEZIONE  
CON LA S.P. N. 27 "POSTUMIA" IN COMUNE DI  
PIEVE SAN GIACOMO  
CUP: G41B21000010002

**OPERE COMPLEMENTARI  
PREDISPOSIZIONE ATTRAVERSAMENTI**

COD. <b>33-E-G-30-10-00-0</b>		SCALA: <b>1:200</b>	
REV.	DESCRIZIONE	REDATTO	VERIFICATO
0	EMISSIONE	S&C 09/2024	

CODIFICA DOCUMENTO: 33EG301000-0.dwg  
Questo documento non potrà essere copiato, riprodotto o altrimenti pubblicato in tutto o in parte senza il consenso scritto di Ing. Mara Cimarosti

IL RESPONSABILE UNICO DEL PROGETTO

Arch. Giulio Birolì

IL PROGETTISTA

Ing. Mara Cimarosti  
Via G.A.Poli, 100  
25018 Montichiari (BS)  
Tel 030-9651824  
pec: mara.cimarosti@ingpec.eu

PROGETTO ESECUTIVO