


LEGENDA OPERE PROVVISORIALI E LAVORAZIONI

- RECINZIONE IN NEW JERSEY + PECINZIONE IN POLIETILENE H= 1.00 mt
- RECINZIONE ORSOMOBIL H= 2.00 mt
- RECINZIONE POLIETILENE H= 1.00 mt
- SCOGLIERA
- RILEVATO A1/A3
- CANCELLO INGRESSO AREA CANTIERE/LOGISTICA



* NOTA: SU S.P. 33 DISPORRE DELINEATORI (DEFLECO) CON PASSO 7.5 mt FRONTE RECINZIONE

- FASE 2-A:
- RIMOZIONE PIANO DI LAVORO E TUBAZIONI PROVVISORIE SU CANALE DELMONA (DA ESEGUIRSI ENTRO FINE FEBBRAIO)
 - FORMAZIONE RILEVATI A TERGO DEI DIAFRAMMI CON MATERIALE PRECEDENTEMENTE UTILIZZATO PER LA FORMAZIONE DEL PIANO DI LAVORO SUL CANALE DELMONA
 - STOCCAGGIO MATERIALE ECCELENTE PRESSO BASE DI CANTIERE
 - FORMAZIONE DELLE SCOGLIERE DI PROTEZIONE OVE SONO STATE RIMANEGGiate LE SCARPATE
 - RECINZIONI E VIABILITA' ESTERNA INVARIATA RISPETTO A FASE 1

SEZIONE A-A
scala 1:100

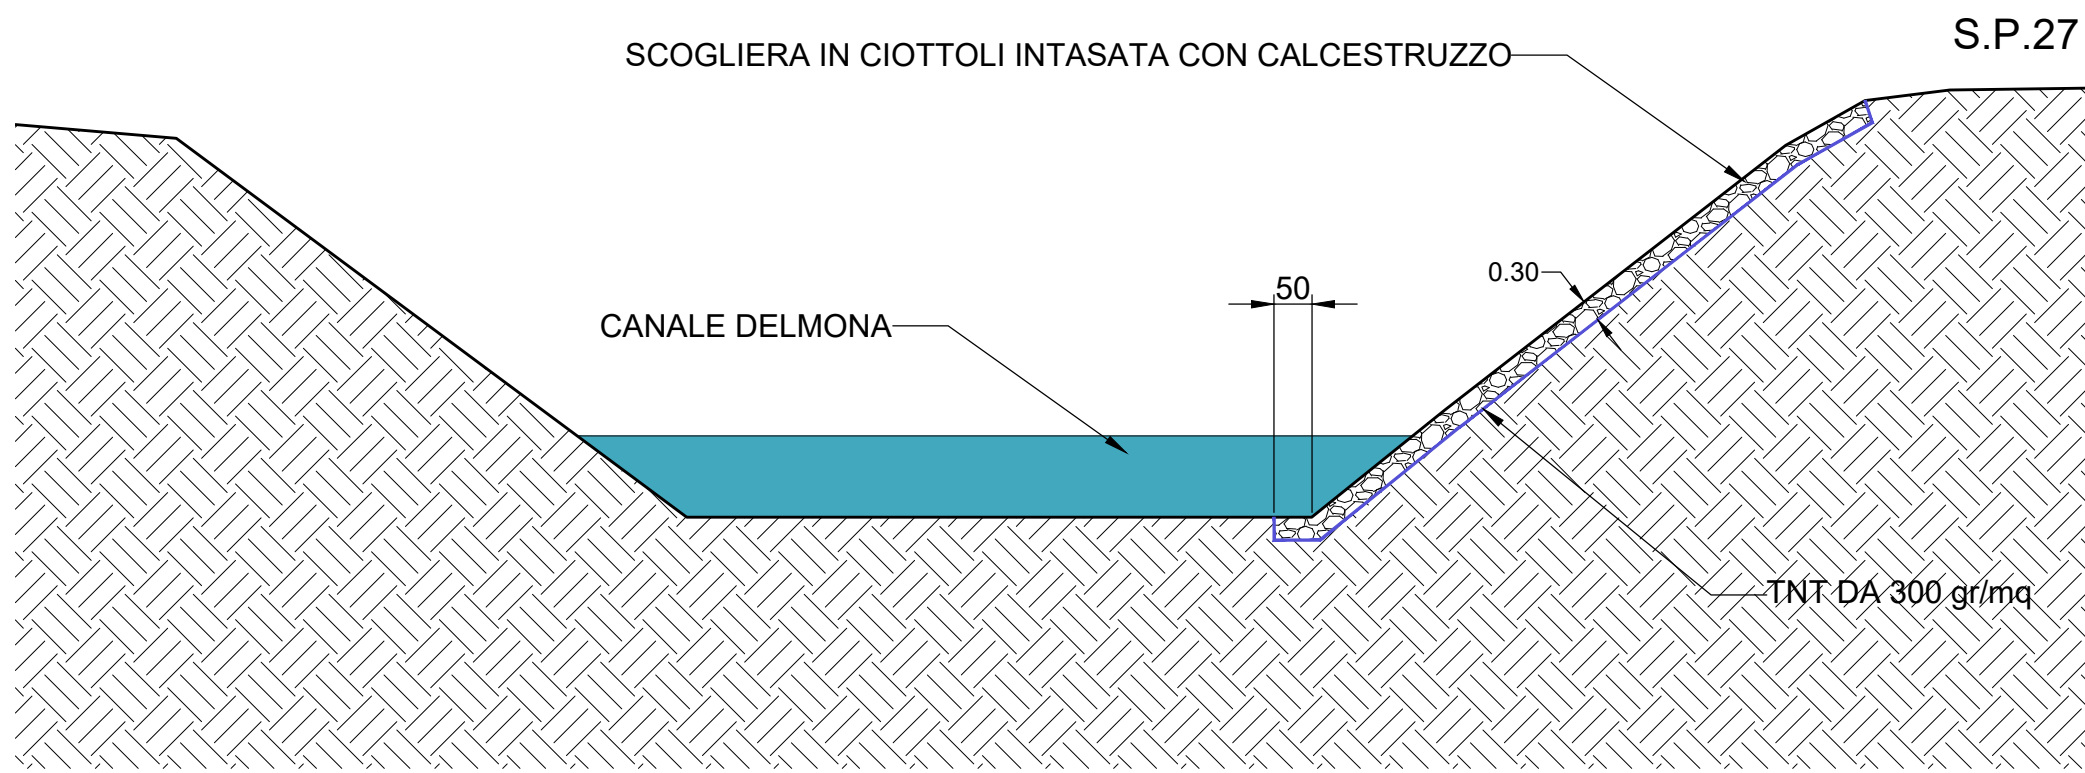

SEZIONE B-B
scala 1:100

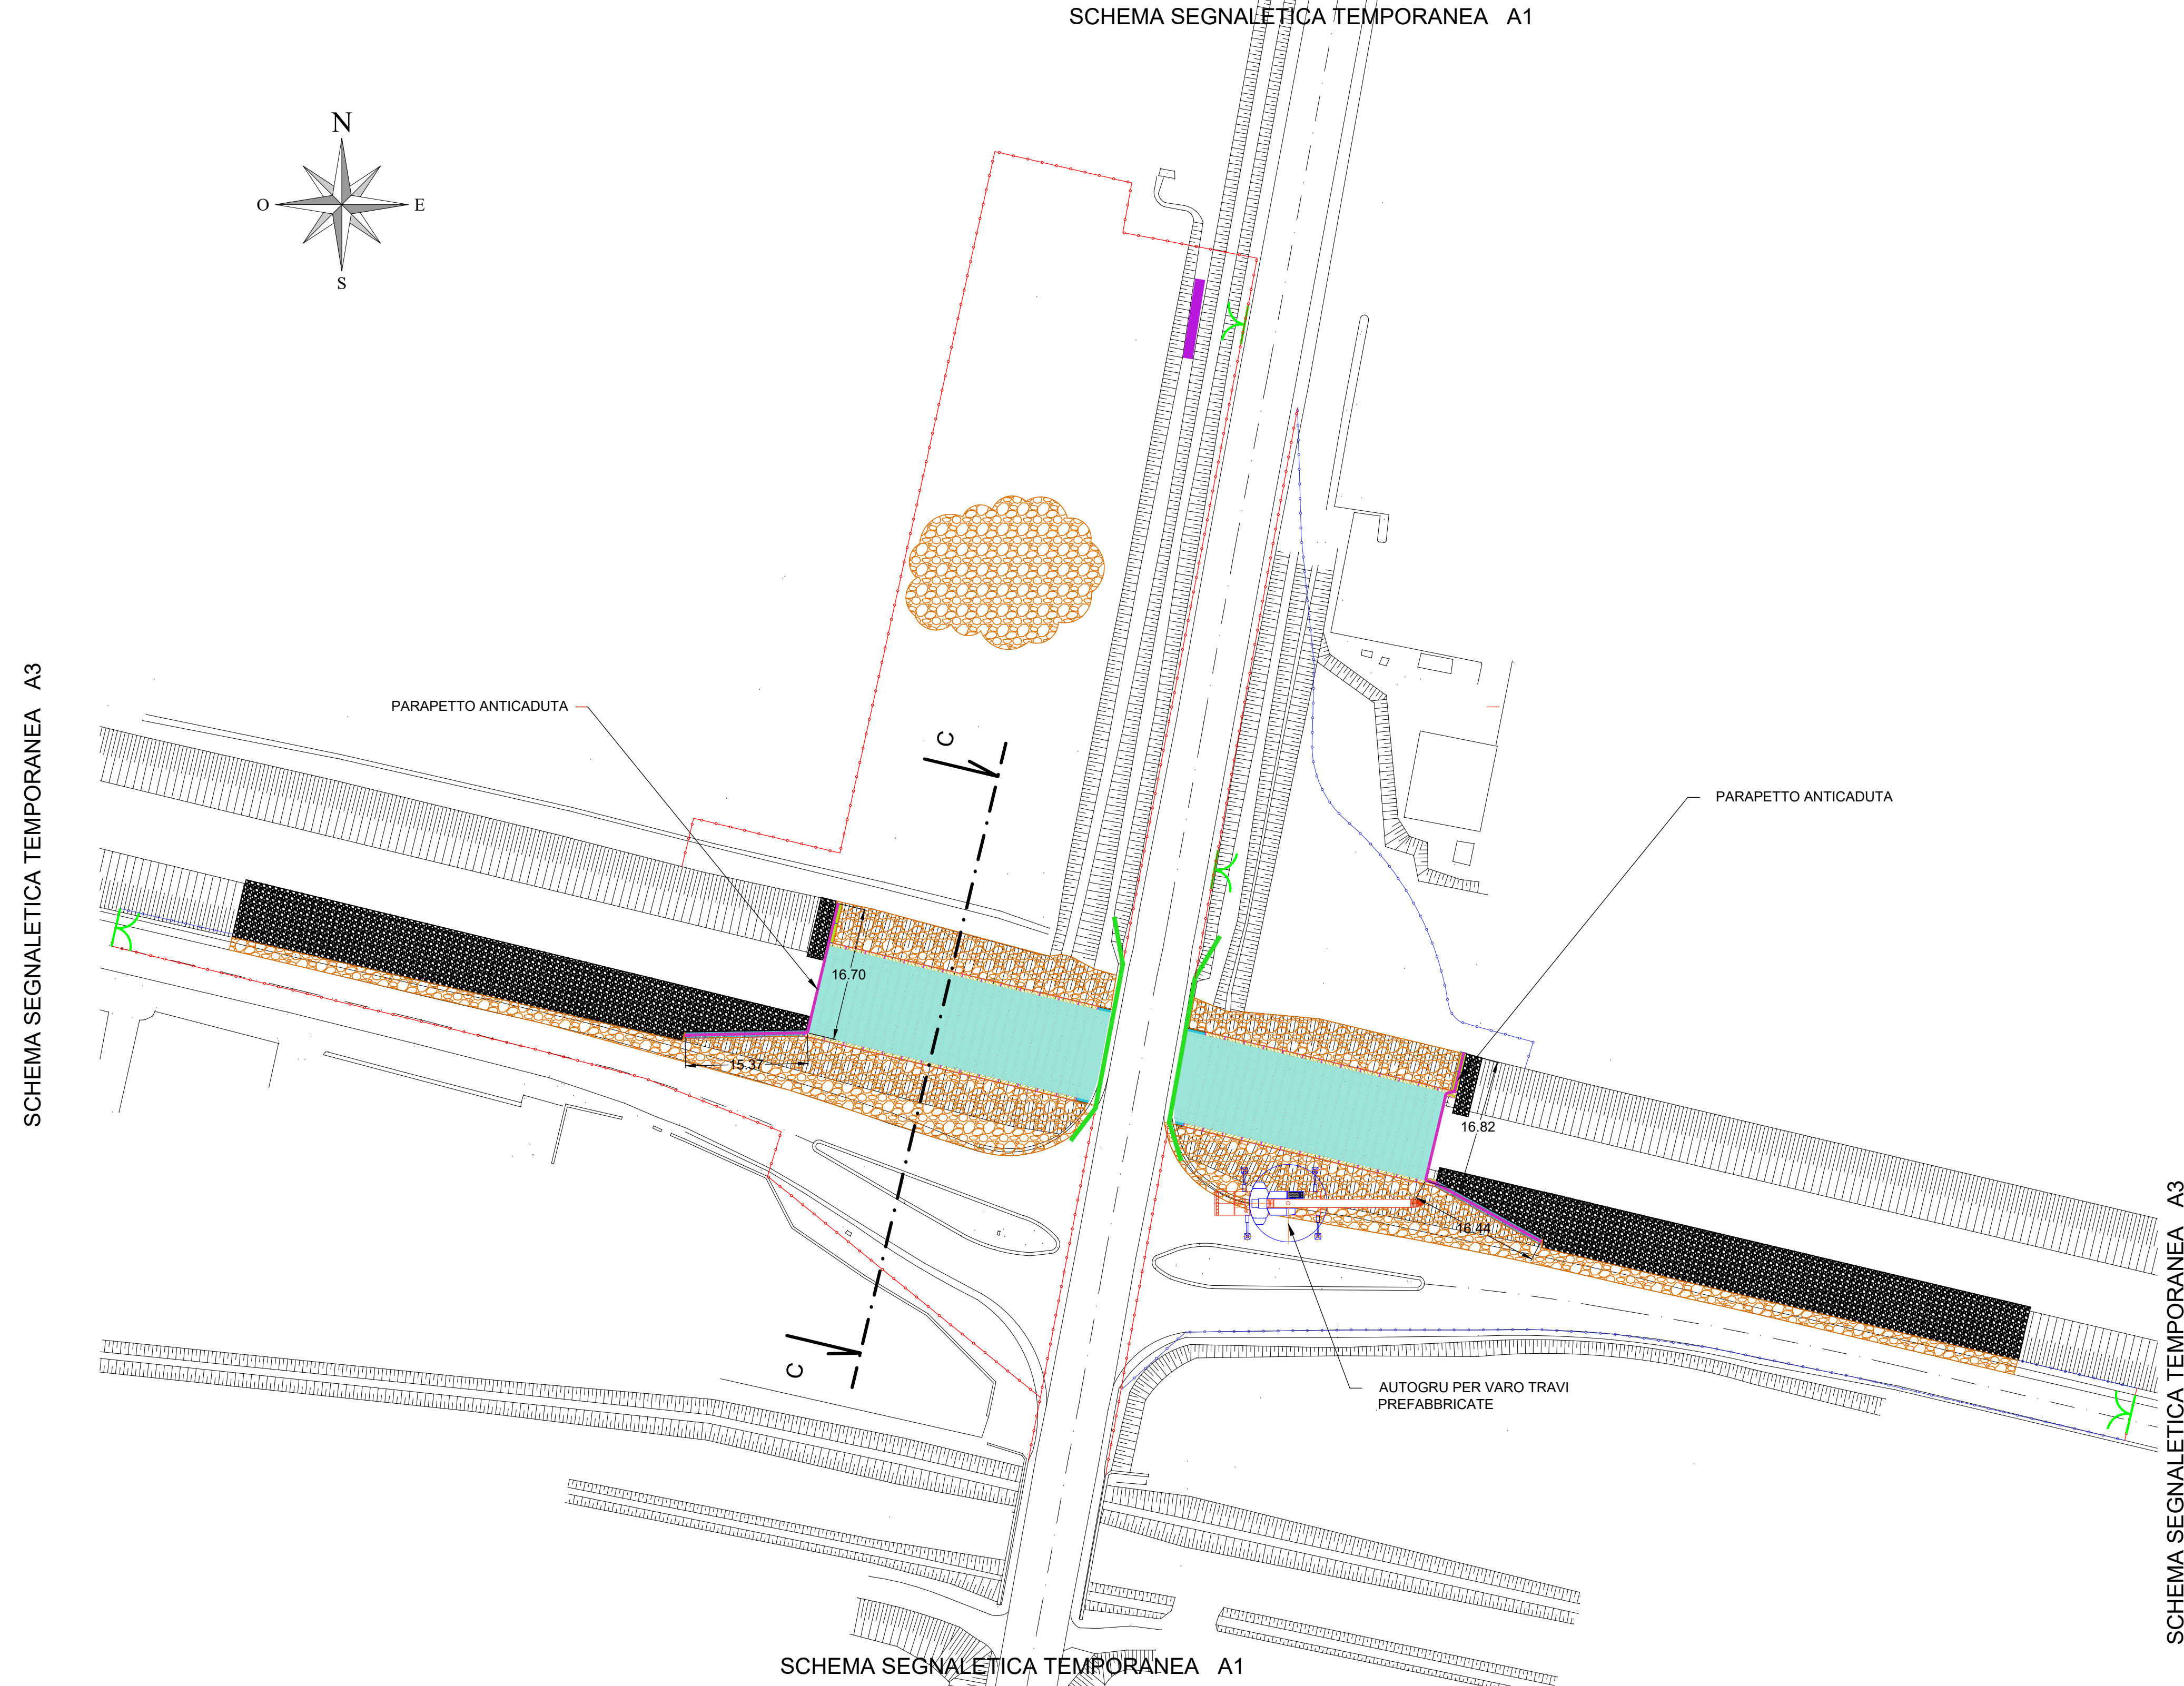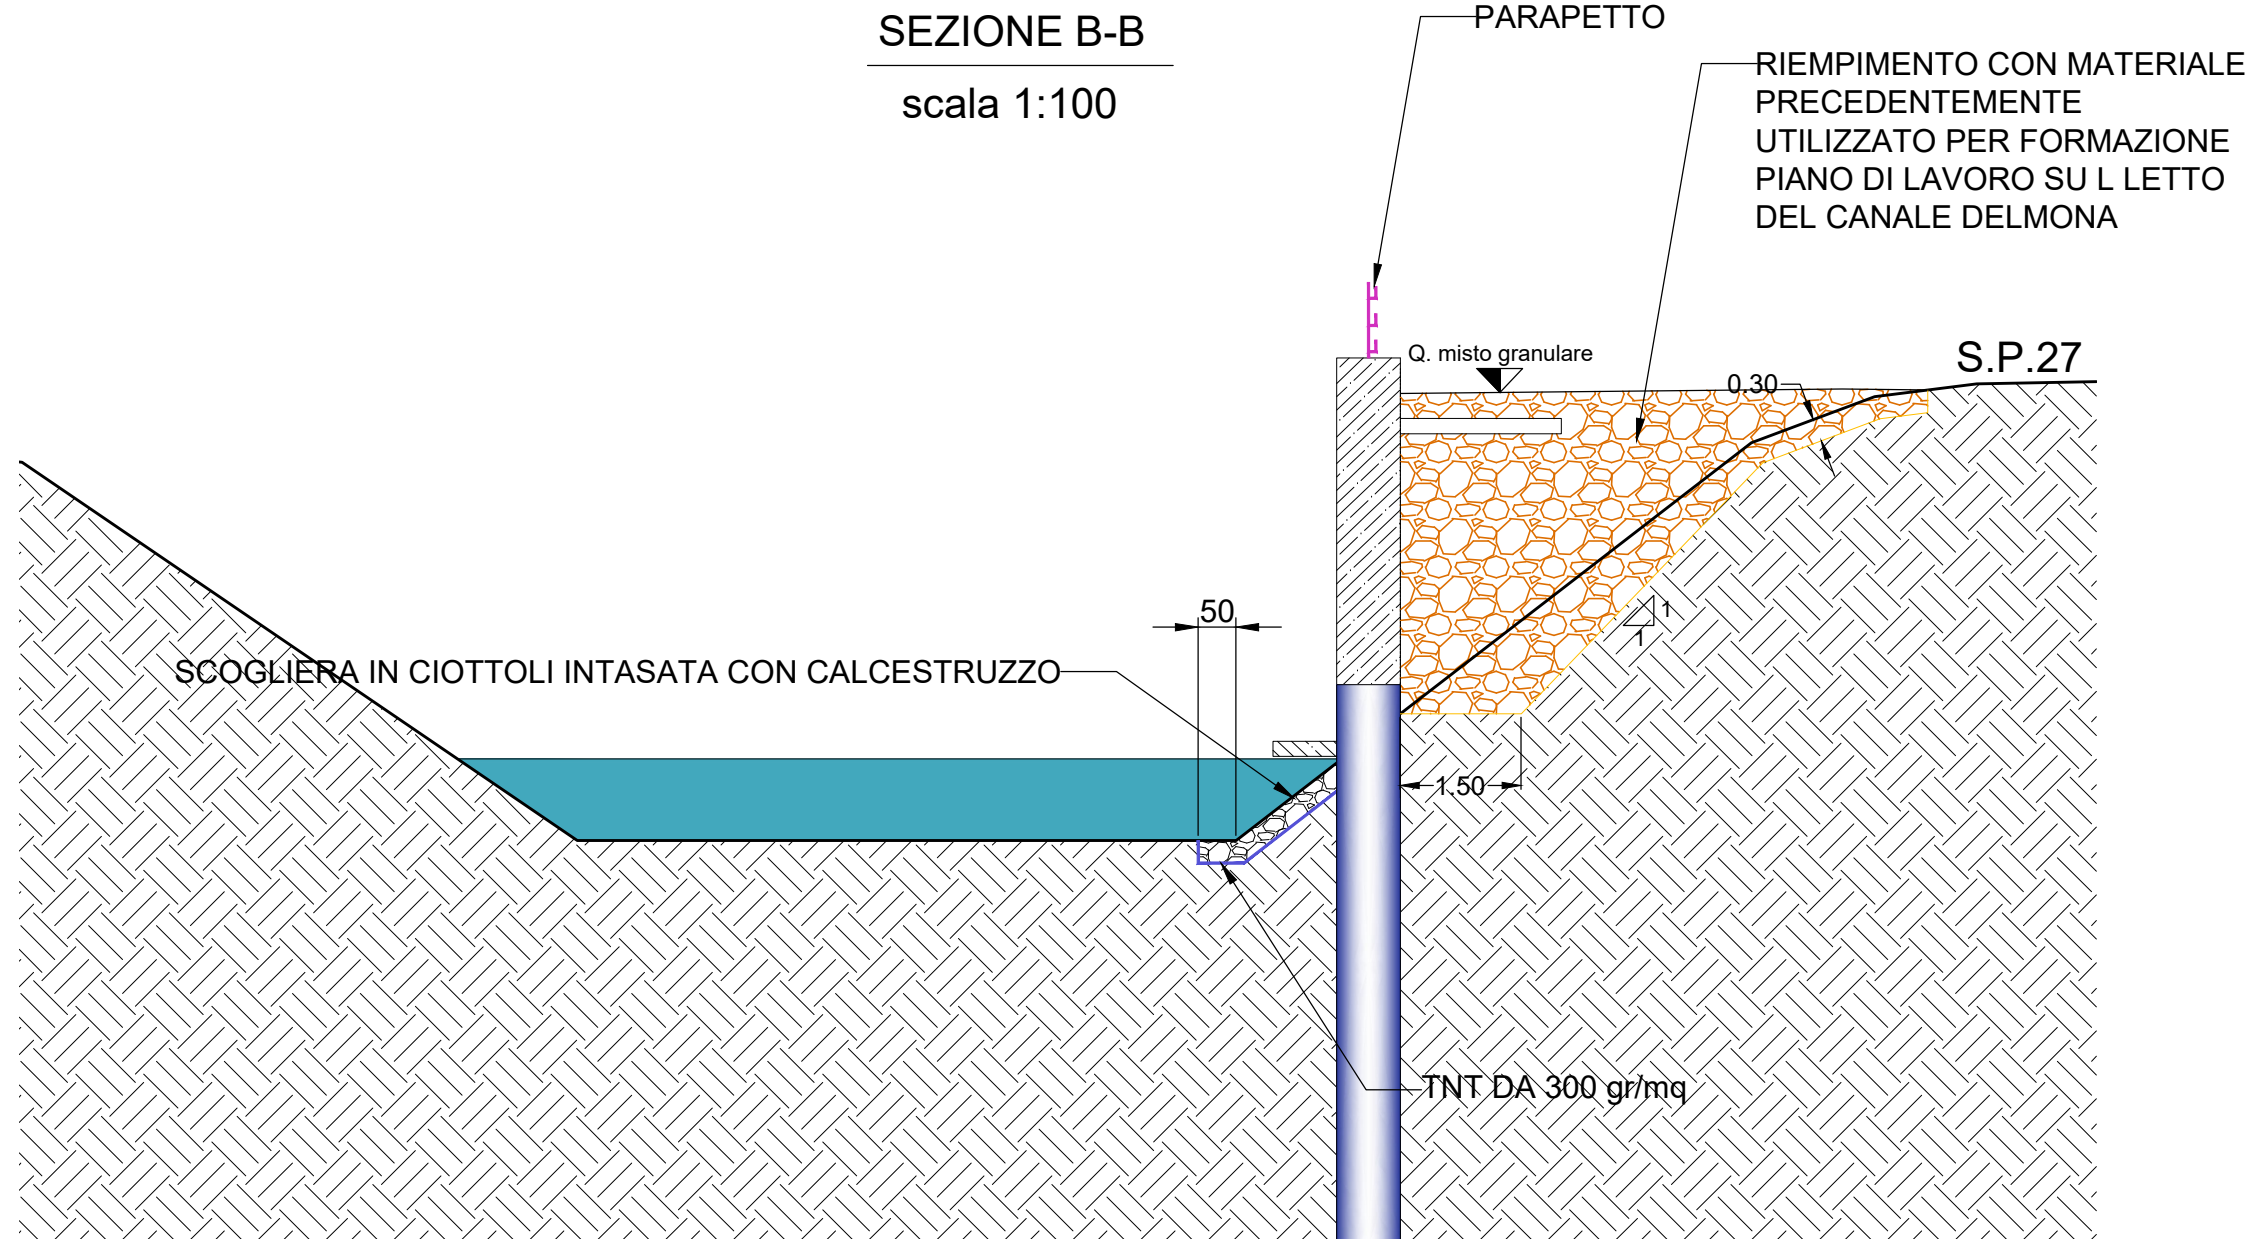

- FASE 2-B:
- POSA APPOGGI IN NEOPRENE
 - TRASPORTO IN CANTIERE E VARO DELLE TRAVI PREFABBRICATE
 - POSA ARMATURA E GETTO SOLETTA COLLABORANTE
 - ESECUZIONE SOLETTE FLOTTANTI, PARACHIAIA E CORDOLI REGGI BARRIERA
 - ESECUZIONE DELL'IMPERMEABILIZZAZIONE
 - ESECUZIONE DELLO STRATO DI SACRIFICIO SULLA PORZIONE DI IMPALCATO NON CARRABILE
 - RECINZIONI E VIABILITA' ESTERNA INVARIATA RISPETTO A FASE 1 E FASE 2A

SEZIONE C-C
scala 1:100

