



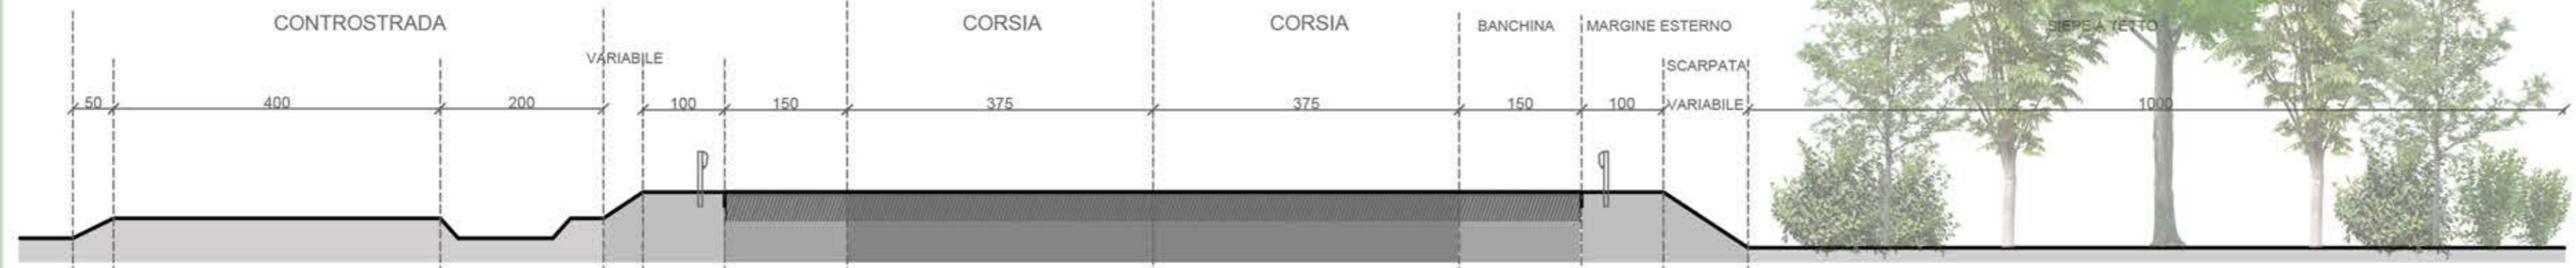


SEZIONE 1 - CORPO PRINCIPALE

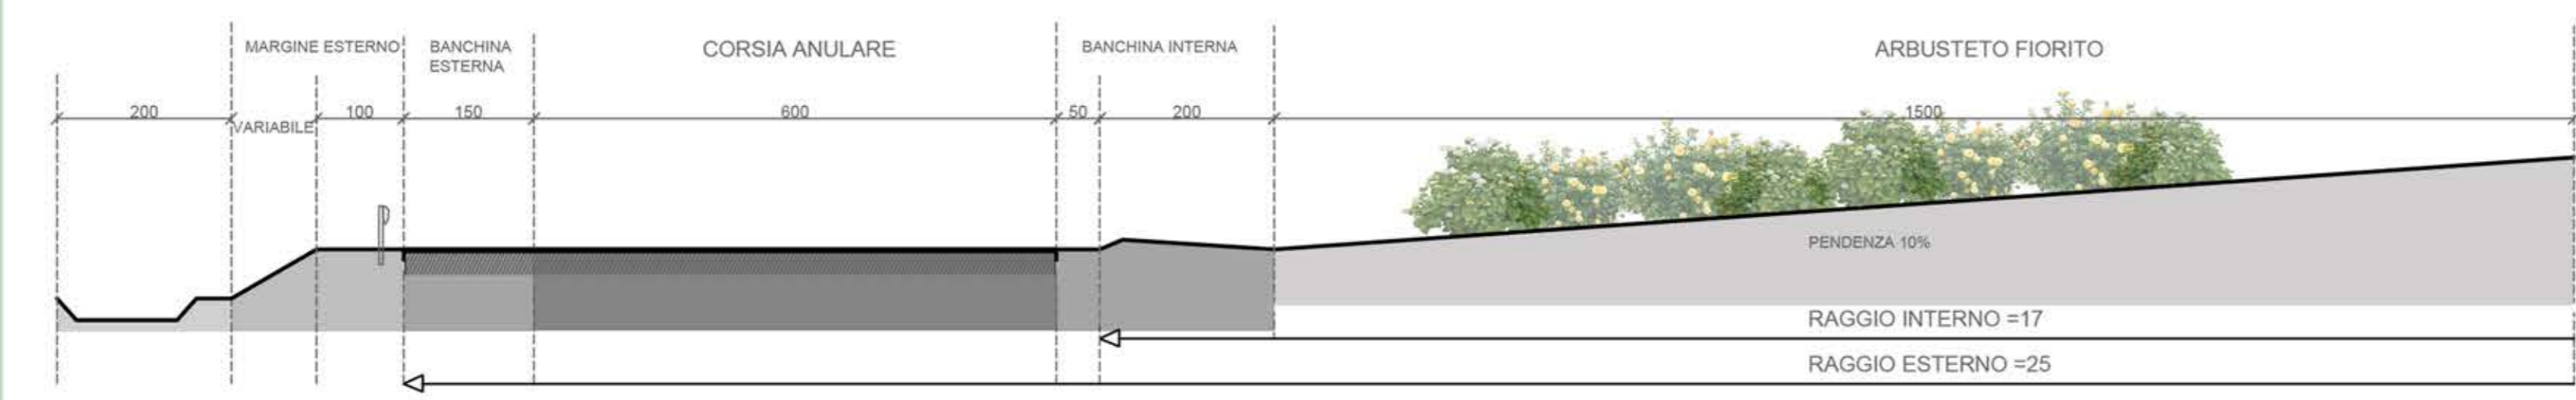

SEZIONE 2 - ROTATORIA




SEZIONE 3 - SP19 TRATTO ESISTENTE

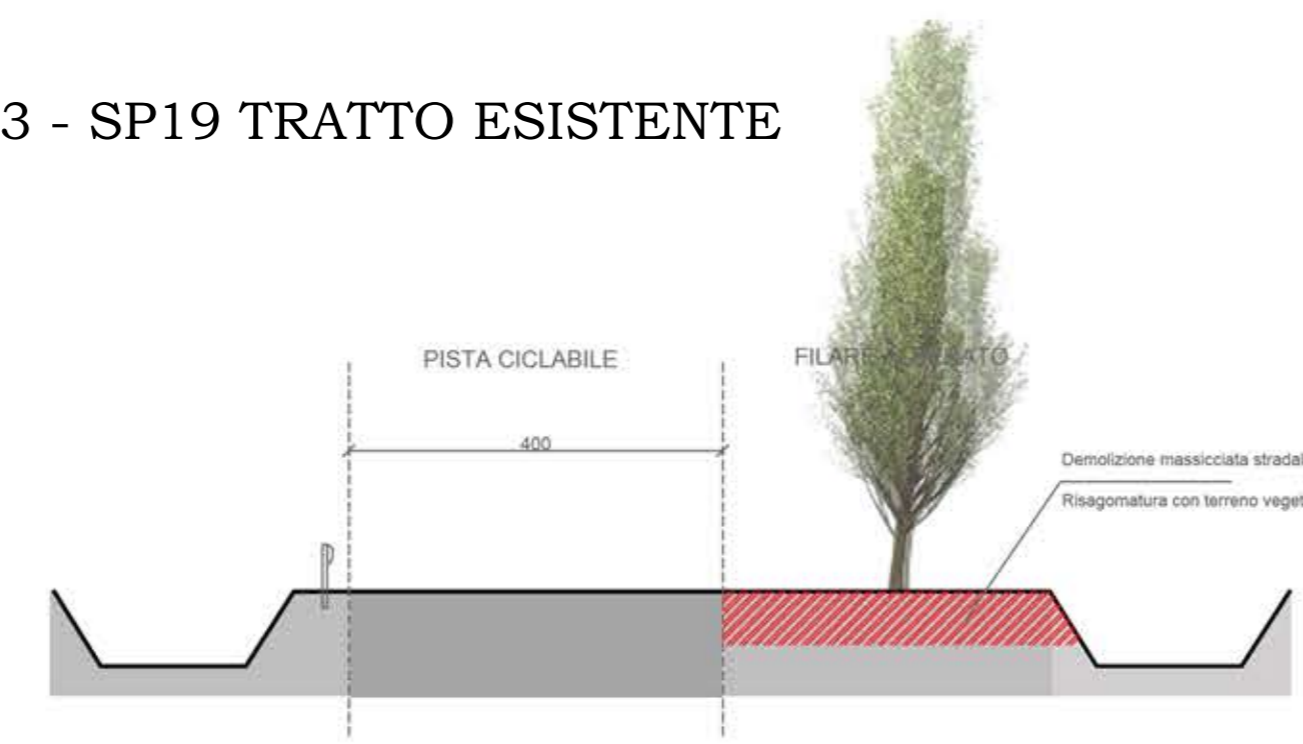

ALBERATURE TIPOLOGICHE

SEZIONI TIPOLOGICHE

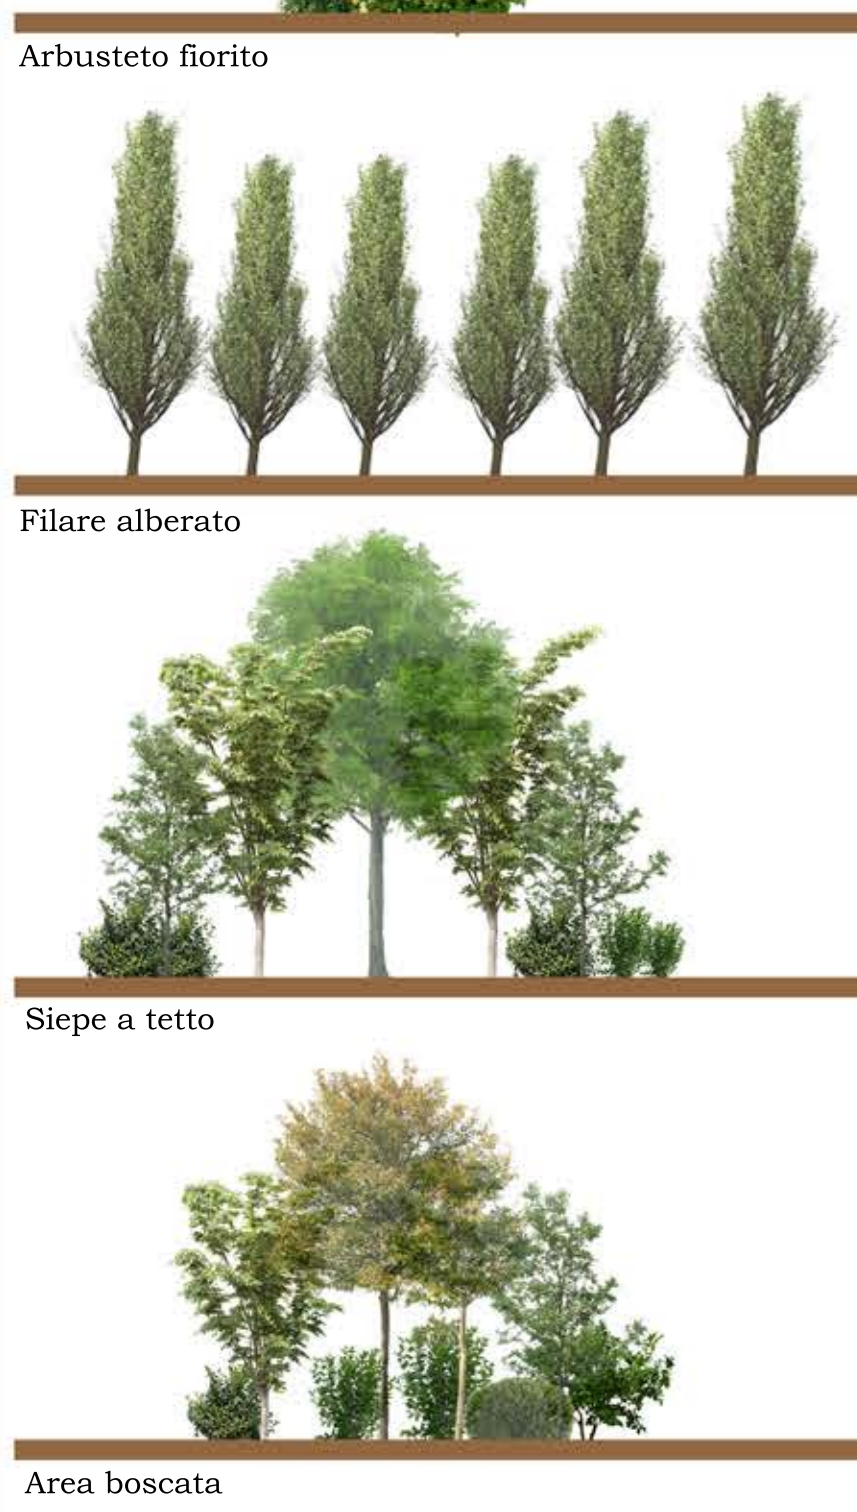

- Area boscata
- Siepe a tetto
- Siepe / filare alberato
- Passaggi faunistici

LEGENDA

E.02		SP19 - Crema - Capralba		E.02																			
 UFFICIO TECNICO SETTORE INFRASTRUTTURE STRADALI U.O. REALIZZAZIONE INFRASTRUTTURE STRADALI E SERVIZI AUTORIZZATIVI																							
Strada Provinciale SP 19 "Crema- Capralba"																							
Variante all'abitato di Campagnola Cremasca																							
<table border="1"> <tr> <td>0</td> <td>prima emissione</td> <td></td> <td></td> <td></td> <td></td> </tr> <tr> <td>1</td> <td></td> <td>1.M.</td> <td>A.M.</td> <td>G.B.</td> <td>NOV 2021</td> </tr> <tr> <td>emissione</td> <td>data</td> <td>disegnato</td> <td>verificato C.S.</td> <td>coordinato R.P.</td> <td>data</td> </tr> </table>						0	prima emissione					1		1.M.	A.M.	G.B.	NOV 2021	emissione	data	disegnato	verificato C.S.	coordinato R.P.	data
0	prima emissione																						
1		1.M.	A.M.	G.B.	NOV 2021																		
emissione	data	disegnato	verificato C.S.	coordinato R.P.	data																		
PROGETTO DI FATTIBILITA' TECNICA ED ECONOMICA																							
PLANIMETRIA OPERE DI MITIGAZIONE E COMPENSAZIONE AMBIENTALE				scala: 1:2000																			
IL PROGETTISTA IL FUNZIONARIO TECNICO (ing. Andrea Marchetti)		IL RESPONSABILE DEL PROCEDIMENTO IL DIRIGENTE (ing. Guido Bini)		data: 19-11-2021																			
		codice n.: SP19-F-U-510																					
		codice CUP: G41B20000490002																					