





VISTA PROSPETTICA LATO GIARDINO

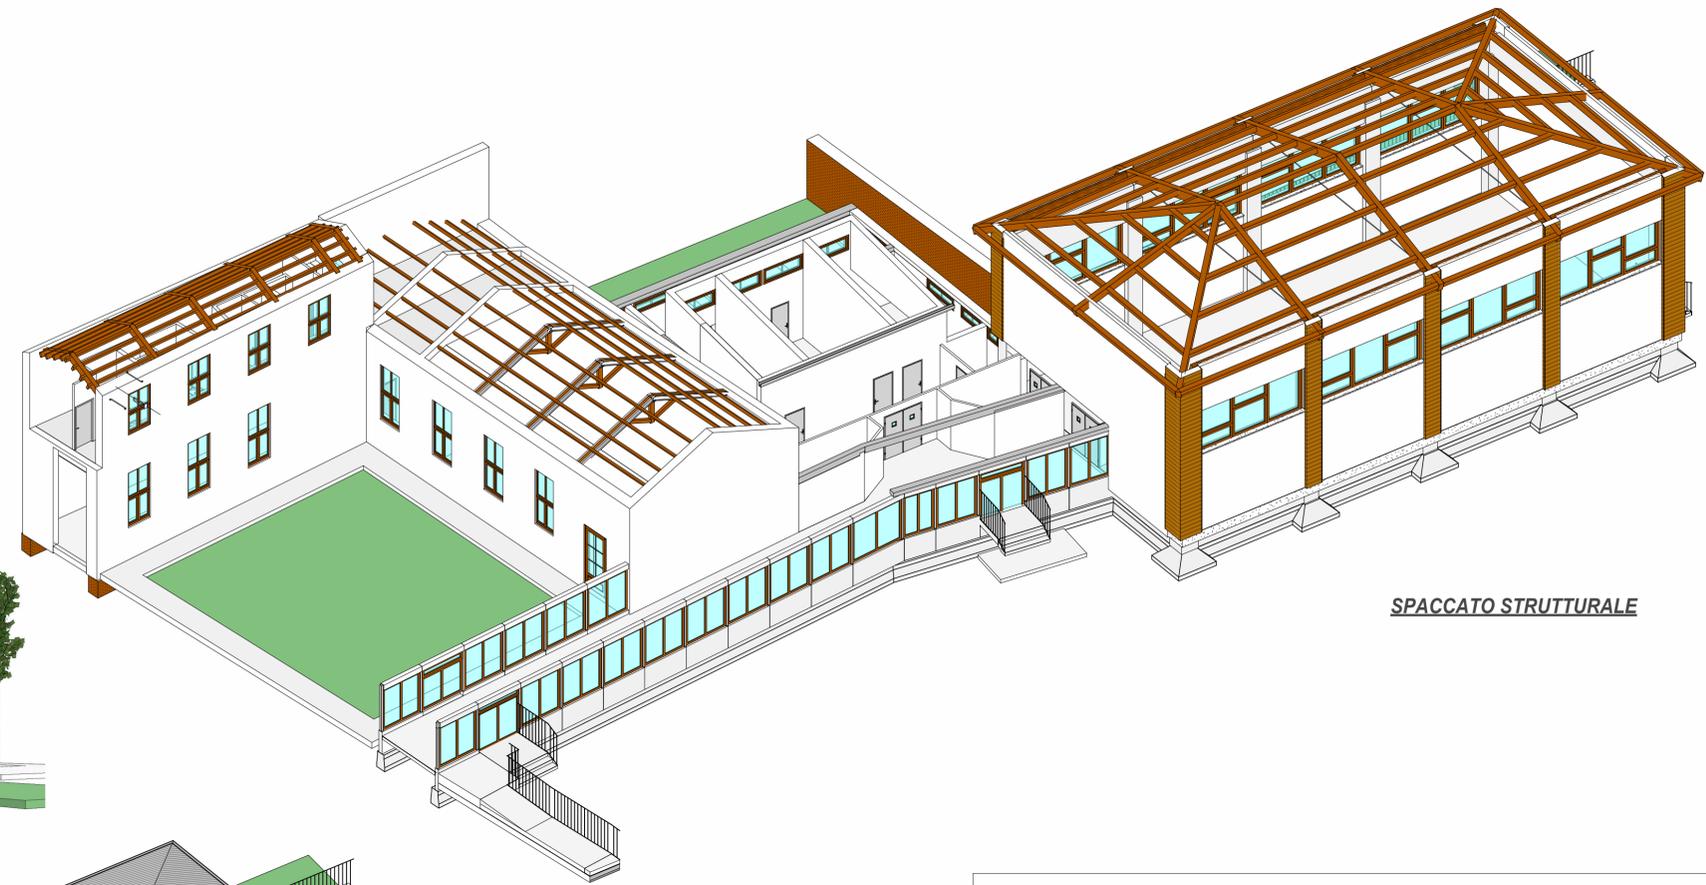

SPACCATO STRUTTURALE



VISTA PROSPETTICA LATO PARCHEGGIO

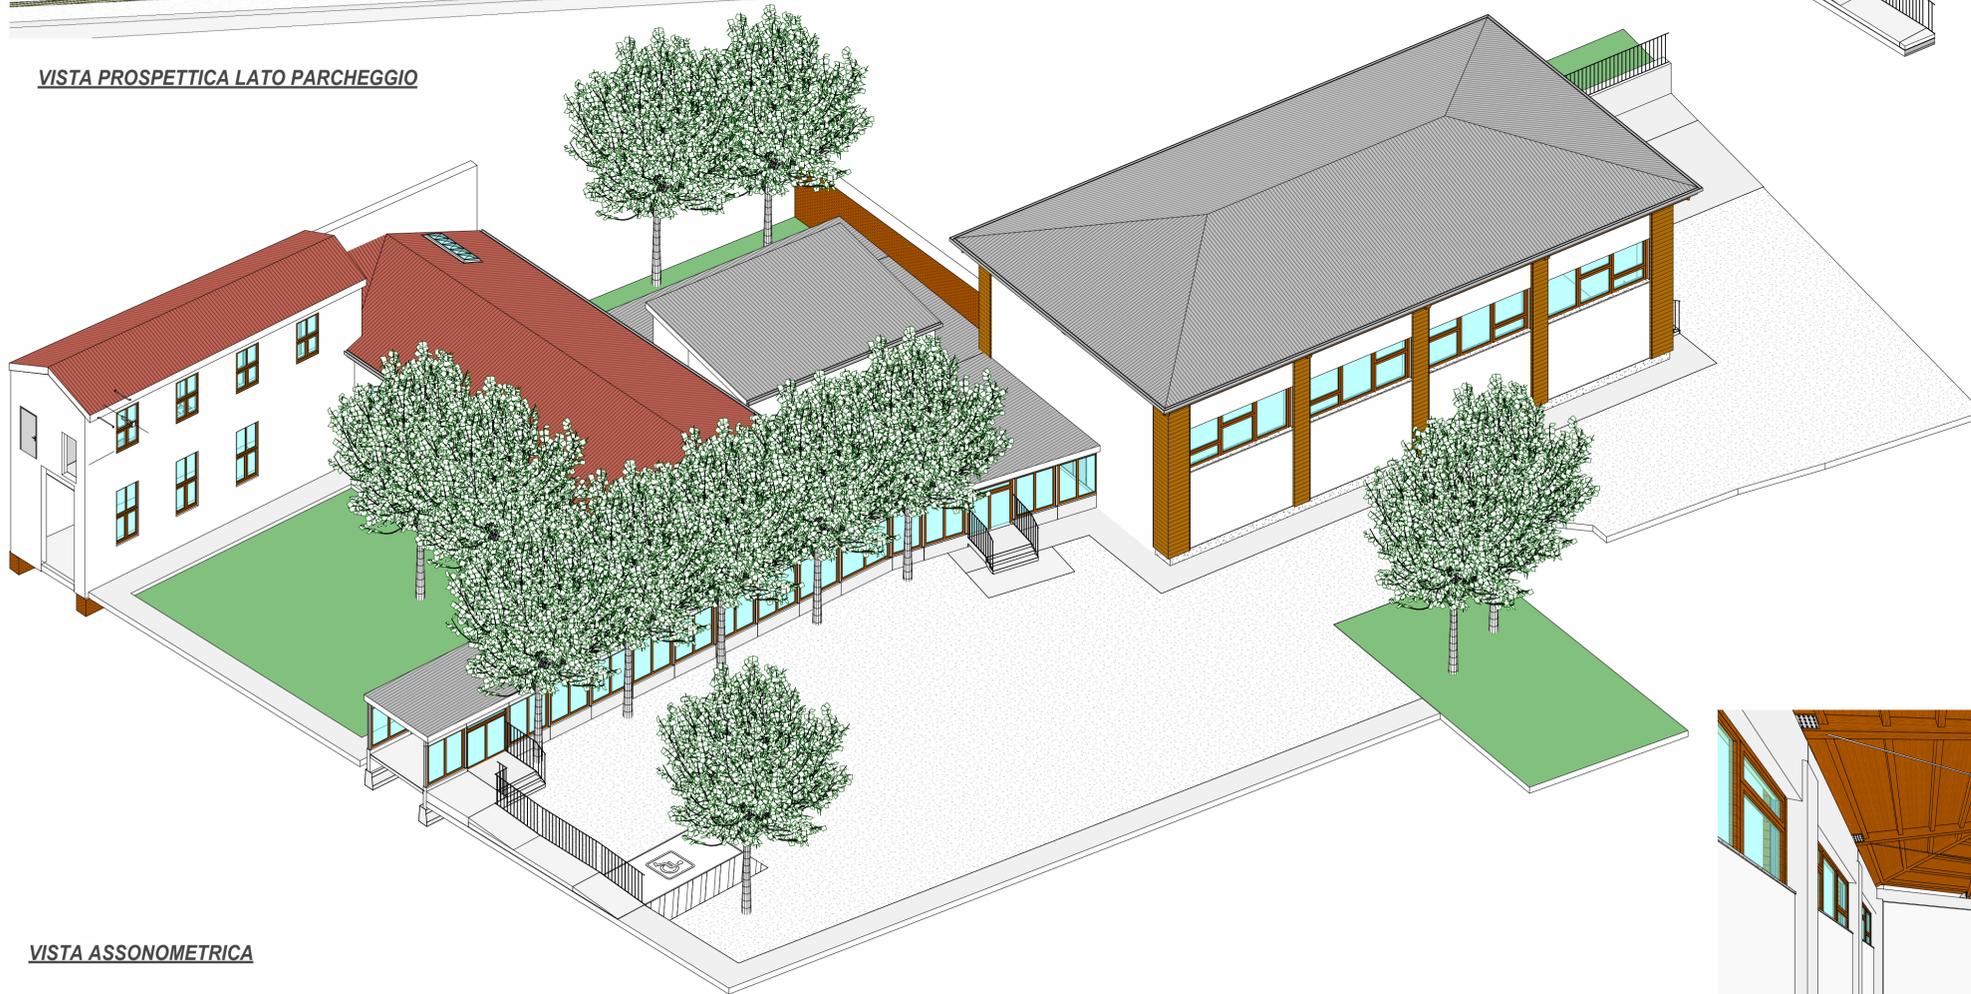

VISTA ASSONOMETRICA



VISTA INTERNA PALESTRA

CODIFICA ELABORATO					
PCR081	00	04	D 30 90 00	00	
CODICE COMMESSA	LOTTO	FASE	TITOLO	REV	
CUP: G11B2000840001				Scala:	
<p>FUTURA LA SCUOLA PER L'ITALIA DI DOMANI</p> <p>Provincia di Cremona</p> <p>"SETTORE INFRASTRUTTURE STRADALI, PATRIMONIO ED EDILIZIA SCOLASTICA" Dirigente del settore: Arch. Giulio Biroli</p>					
LICEO SCIENZE UMANE S.ANGUISSOLA					
LAVORI COMPLETAMENTO ADEGUAMENTO NORMATIVO e SISMICO IMMOBILE					
<small>INTERVENTO FINANZIATO DALL'UNIONE EUROPEA - NEXTGENERATIONEU (REGOLAMENTO (UE) N. 2021/241 DEL PARLAMENTO EUROPEO E DEL CONSIGLIO DEL 12.2.2021 DI APPROVAZIONE DEL PIANO NAZIONALE PER LA RIPRESA E RESILIENZA - PNRR</small>					
PROGETTO ESECUTIVO					
STATO DI PROGETTO - VISTE TRIDIMENSIONALI					
Responsabile integrazione prestazioni specialistiche: Arch. Ilenia Ferrari	Progettista Strutture: Ing. Stefano Rossi	Progettista Architettonico: Arch. I. Ferrari	Coordinatore in fase di progettazione: Geom. Andrea Bonardi		
<p>centropadane L'esperienza al di là degli spazi</p>					
Progettista Impianti Elettrici: Ing. Gabriele Pini	Progettista Impianti Meccanici: Ing. Gabriele Pini	Progettista Antincendio: Ing. Gabriele Pini	Progettista Demolizioni:		
R.U.P. Arch. M. Masotti					
REV.	DESCRIZIONE	REDATTO	VERIFICATO	APPROVATO	DATA
0	EMISSIONE	Arch. Ilenia Ferrari	Ing. R. Salvadori	Ing. R. Salvadori Ing. R. Salvadori	Novembre 22
<small>Questo documento non potrà essere copiato, riprodotto o altrimenti pubblicato in tutto o in parte senza il consenso scritto di Centro Padane S.r.l.</small>					