



STRADA PROVINCIALE EX STRADA STATALE N. 498
"SONCINESE"
Circonvallazione Ovest di Casalmorano

COMUNE INTERESSATO: CASALMORANO

DATI TECNICI

DUNE VEGETALI: (costituite da rilevati in terra tipo A6-A7 di forma trapezoidale – altezza 4,00 m.)	SVILUPPO 612 m.
BOSCO FILTRO: (costituito da opere a verde e mitigazione: piante, arbusti, ecc. <u>in fase di realizzazione</u>)	SUPERFICIE 21.233 mq.
BARRIERE ANTIRUMORE: (Barriera fonoassorbente tipo "1"– altezza 3,00 m.)	SVILUPPO 75 m.
(Barriera fonoassorbente tipo "2" "integrata" con guard-rail classe H3 – altezza 3,00 m.)	81 m.

DATI TEMPORALI

L'opera infrastrutturale è stata realizzata dal 01/10/2009 al 18/05/2012




DATI ECONOMICI


COSTO COMPLESSIVO DELL'OPERA DA PROGETTO ESECUTIVO:	€ 8.300.000,00
COSTO DELLE DUNE VEGETALI:	€ 41.395,00
COSTO DEL BOSCO FILTRO:	€ 62.842,00
COSTO DELLE BARRIERE ANTIRUMORE:	€ 101.270,00
COSTO TOTALE: (IVA compresa)	€ 205.507,00



S.P. CR ex S.S. n. 498
"SONCINESE"
Circonvallazione Ovest di Casalmorano


LEGENDA TIPOLOGIA INTERVENTI

-  Dune vegetati
-  Bosco filtro
-  Barriere antirumore

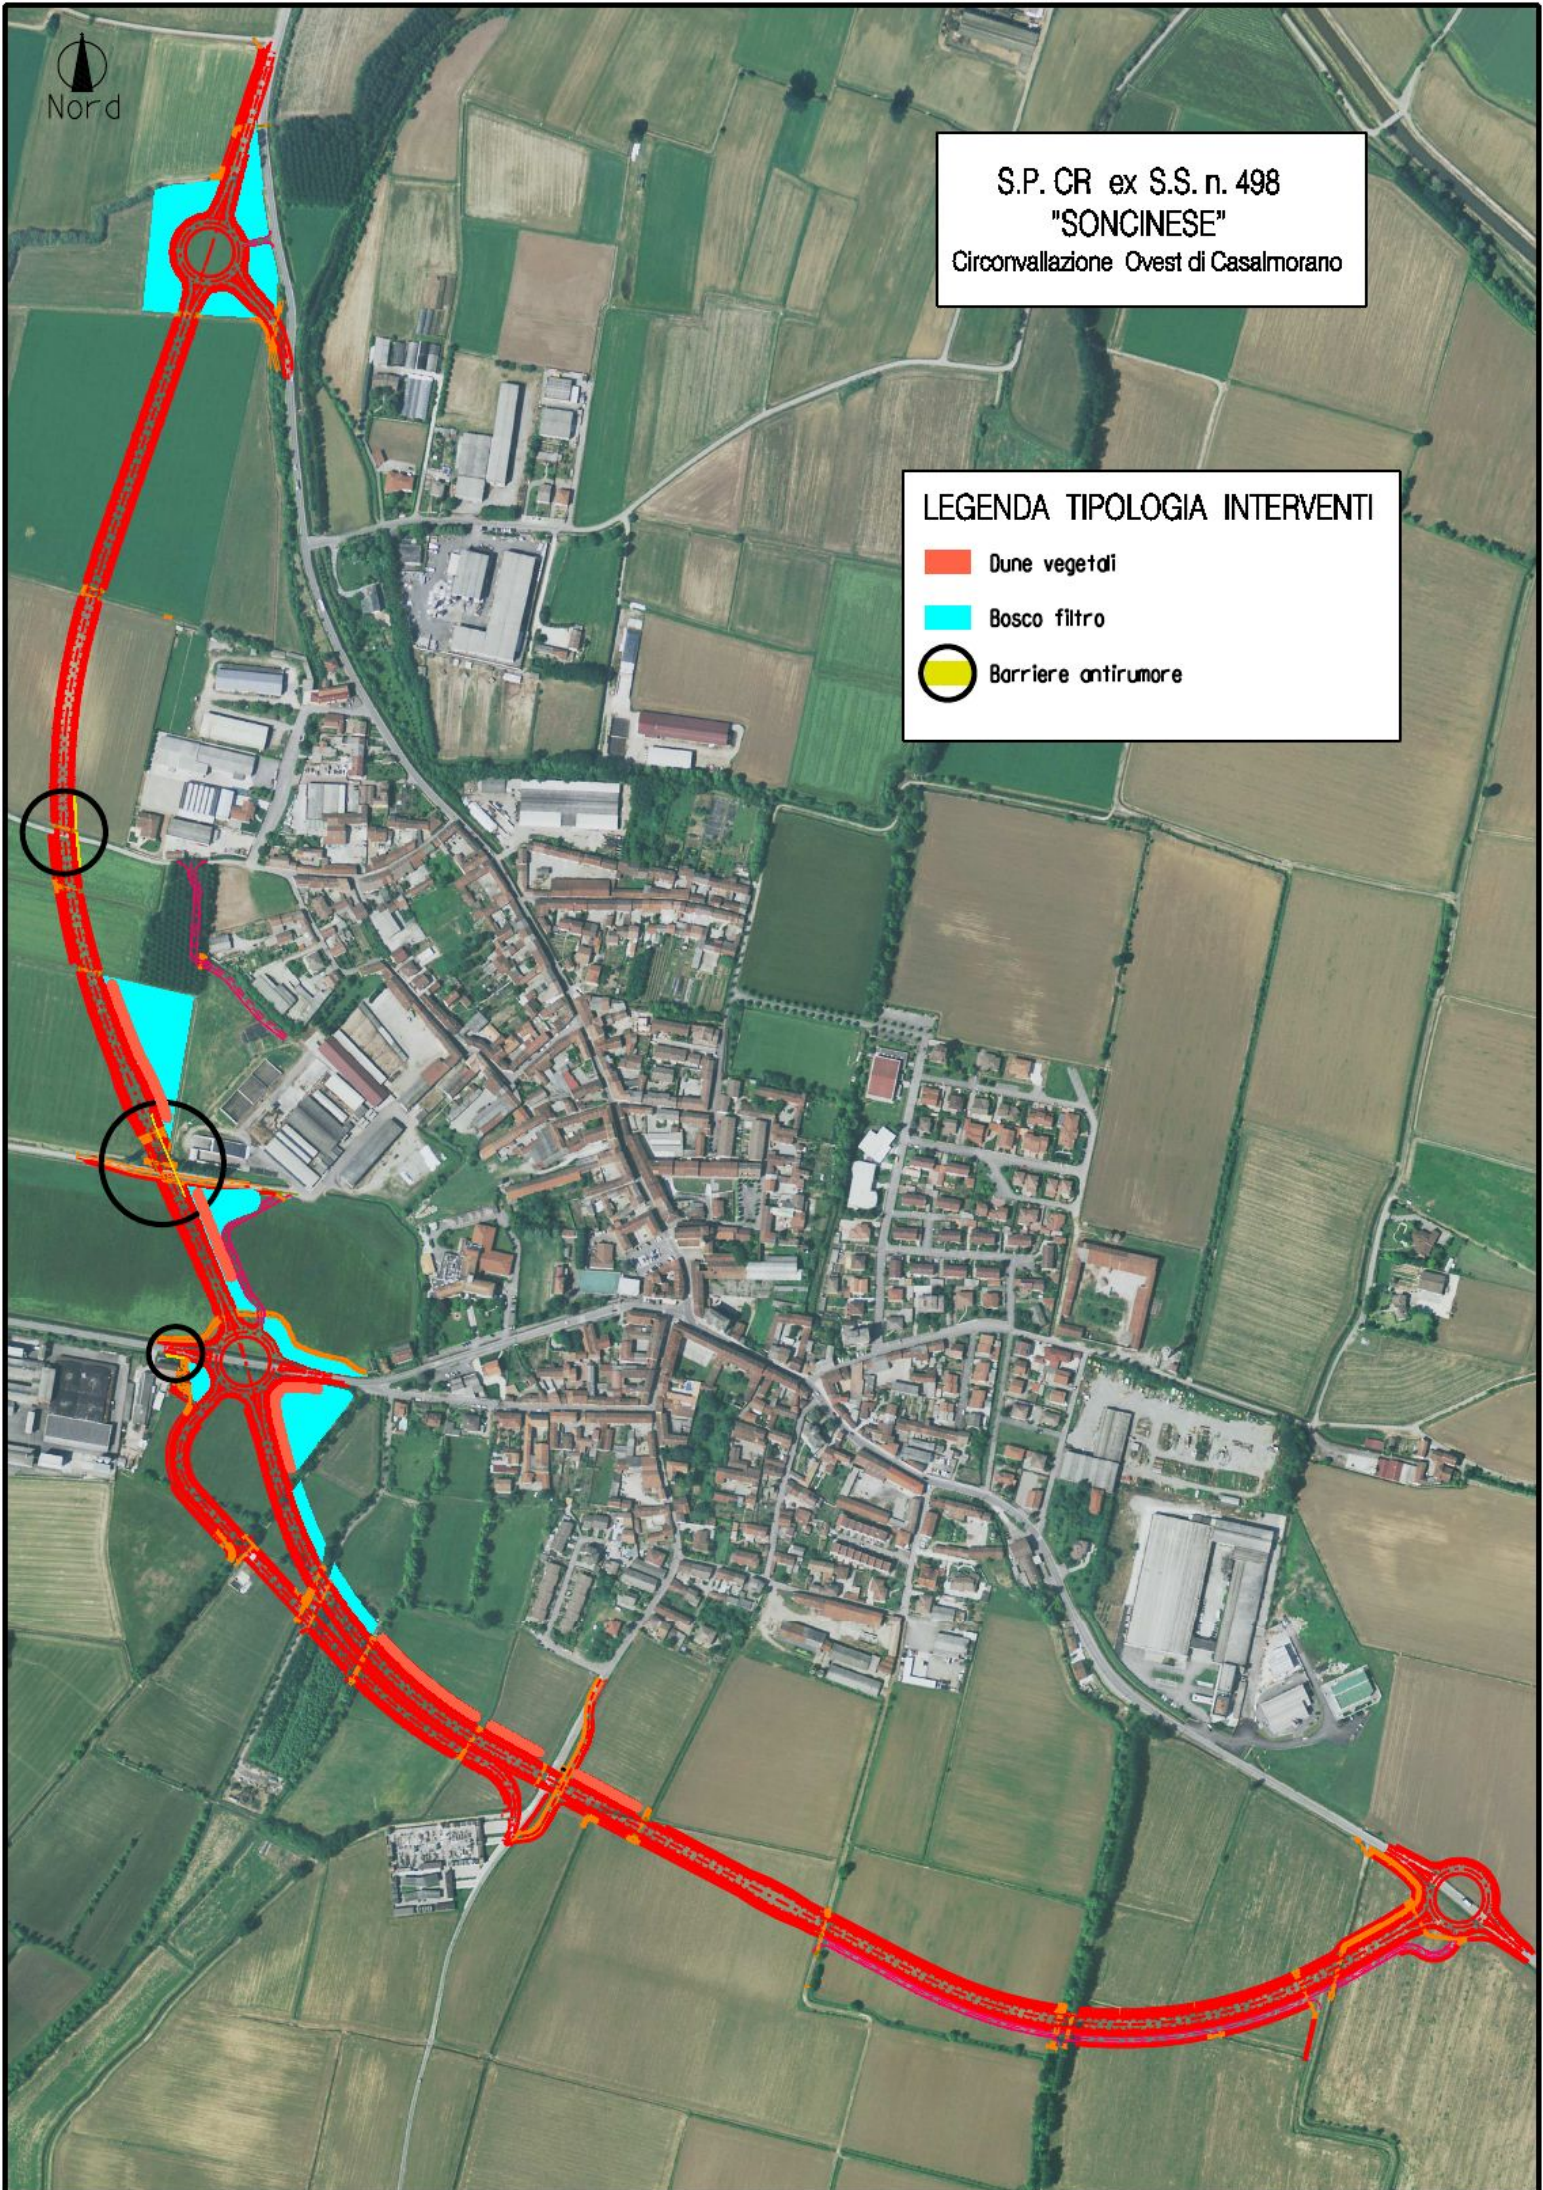


LEGENDA

- DUNE VEGETALI
- BOSCO FILTRO
- BARRIERE ANTIRUMORE

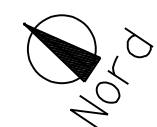

Strada Provinciale ex Strada Statale n. 498
"SONCINESE"

Circonvallazione ovest di Casalmorano
Particolare 1
scala 1:1000

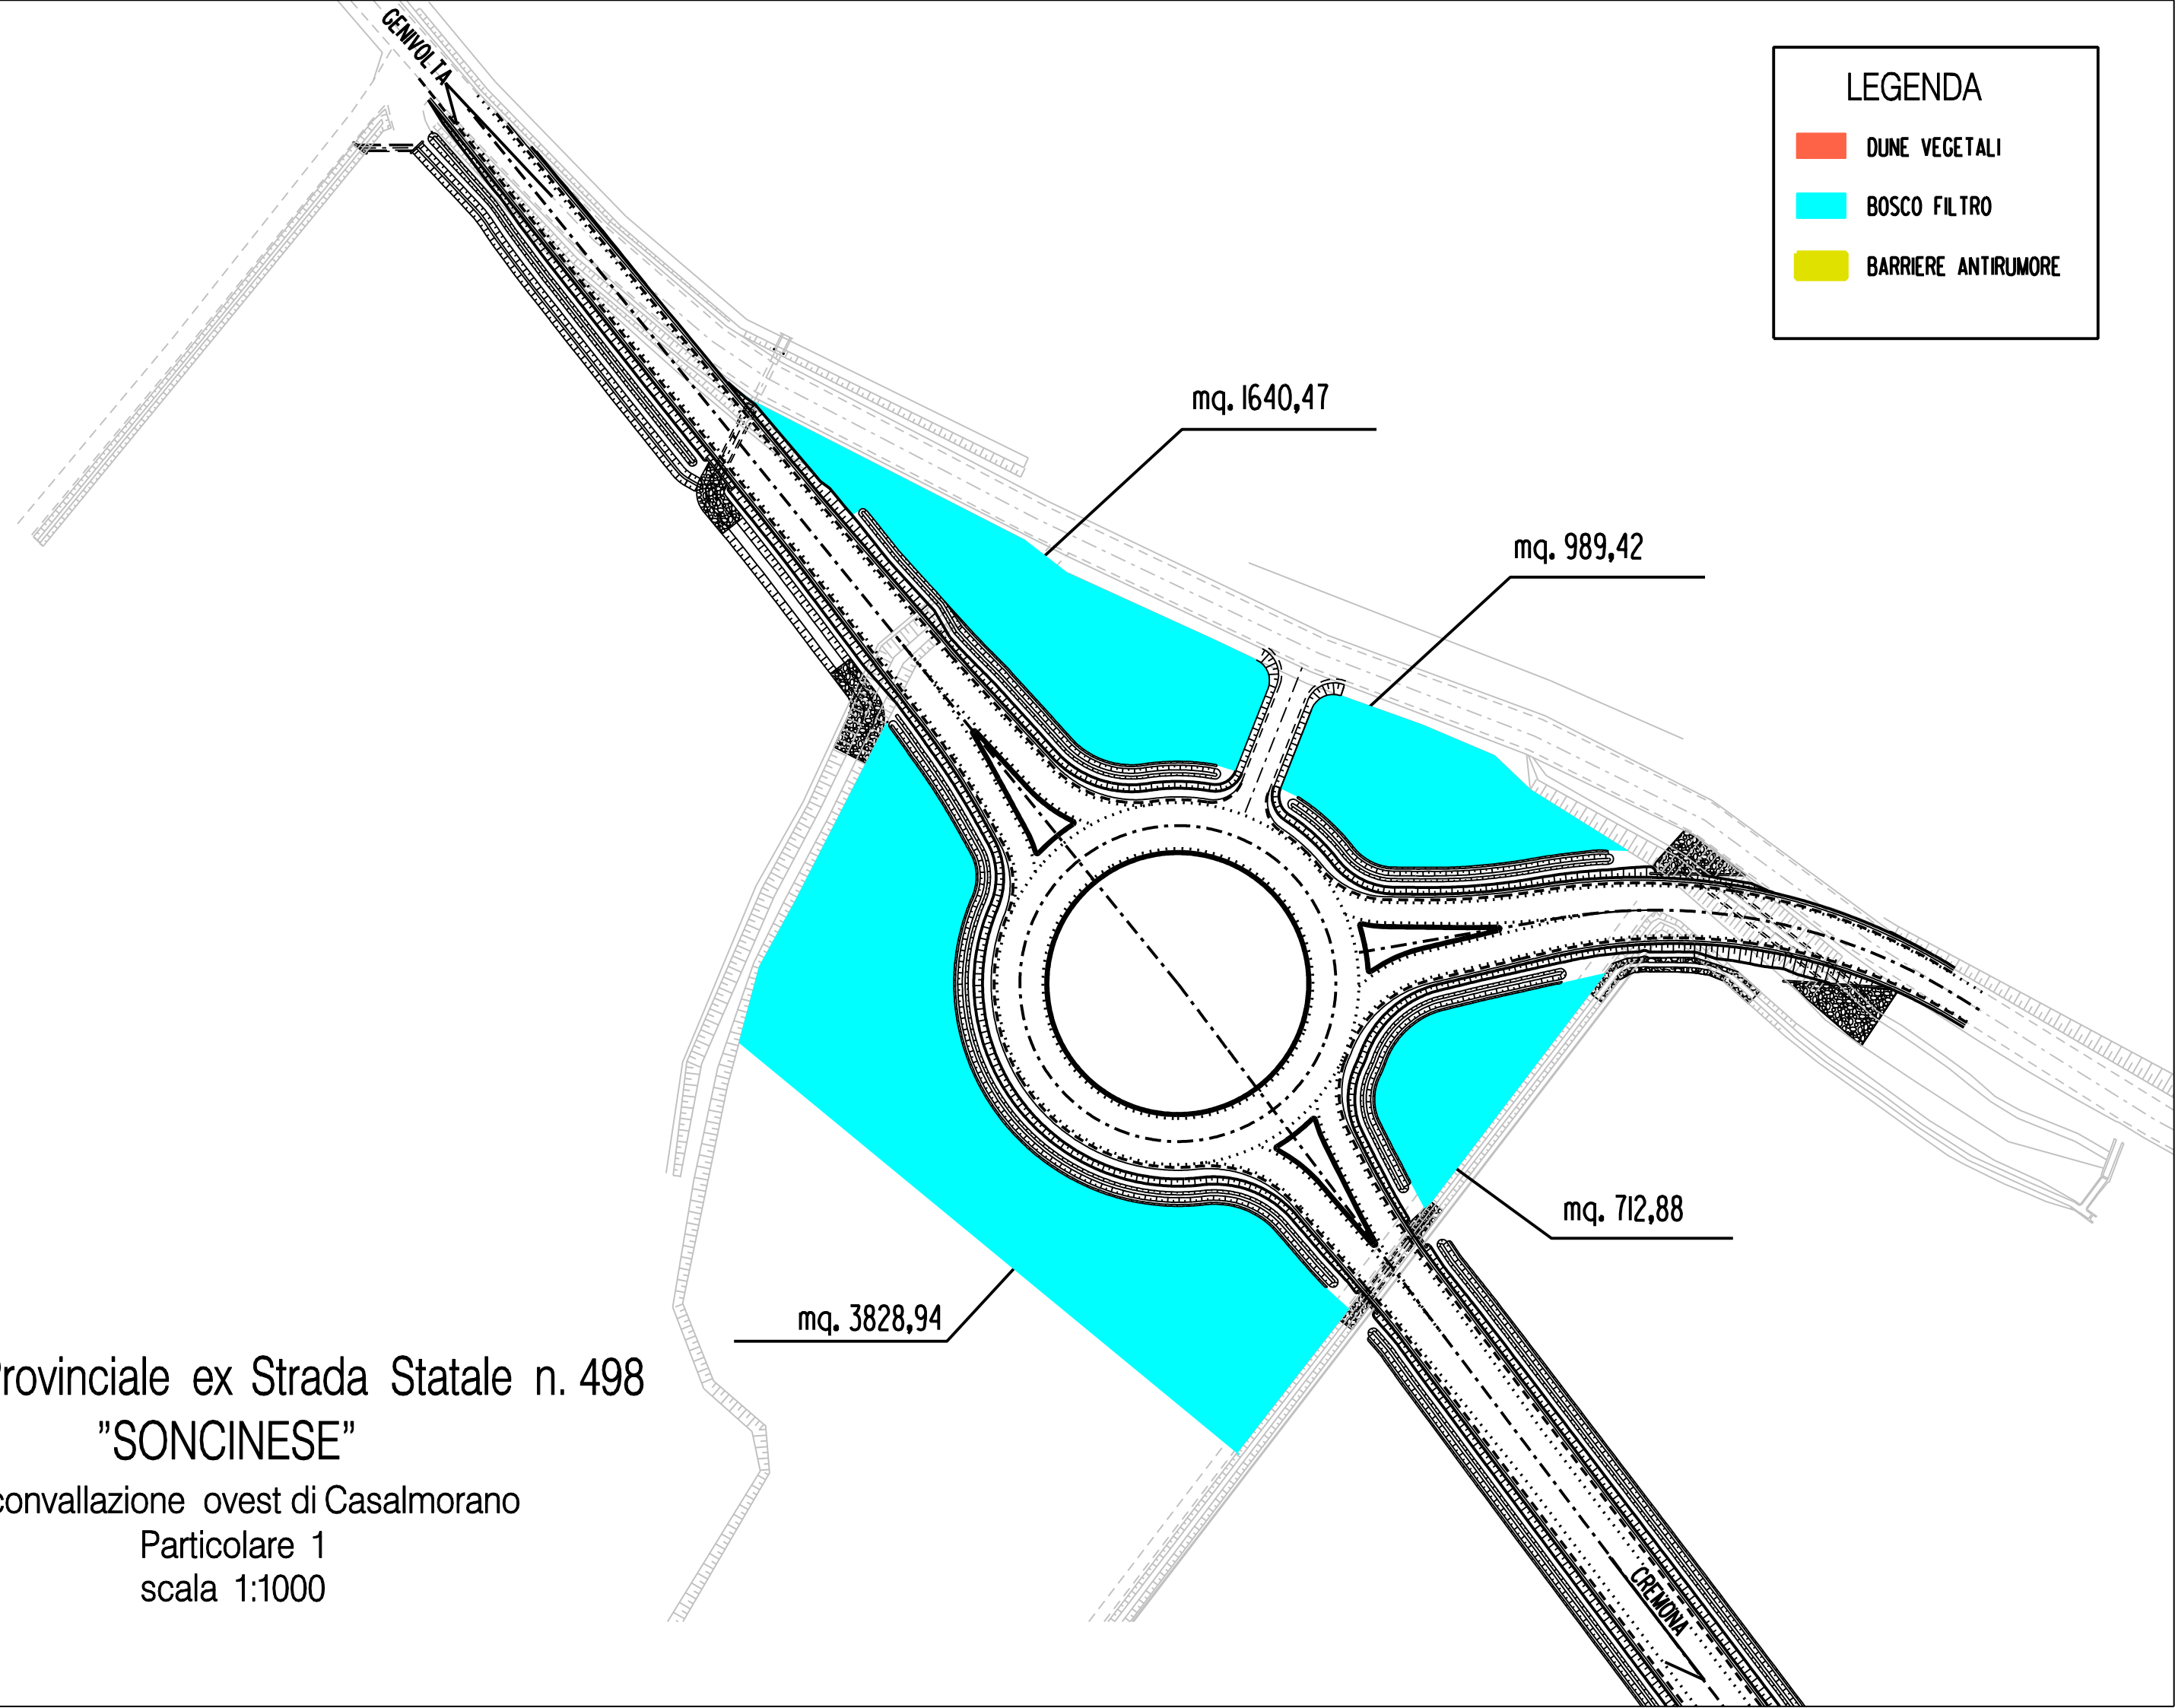

mq. 1640,47

mq. 989,42

mq. 712,88

mq. 3828,94

Strada Provinciale ex Strada Statale n. 498 "SONCINESE"

Circonvallazione ovest di Casalmorano
Particolare 2
scala 1:1000




l = 60,00 m

LEGENDA


-  DUNE VEGETALI
-  BOSCO FILTRO
-  BARRIERE ANTIRUMORE

FOTOGRAFIA N.1

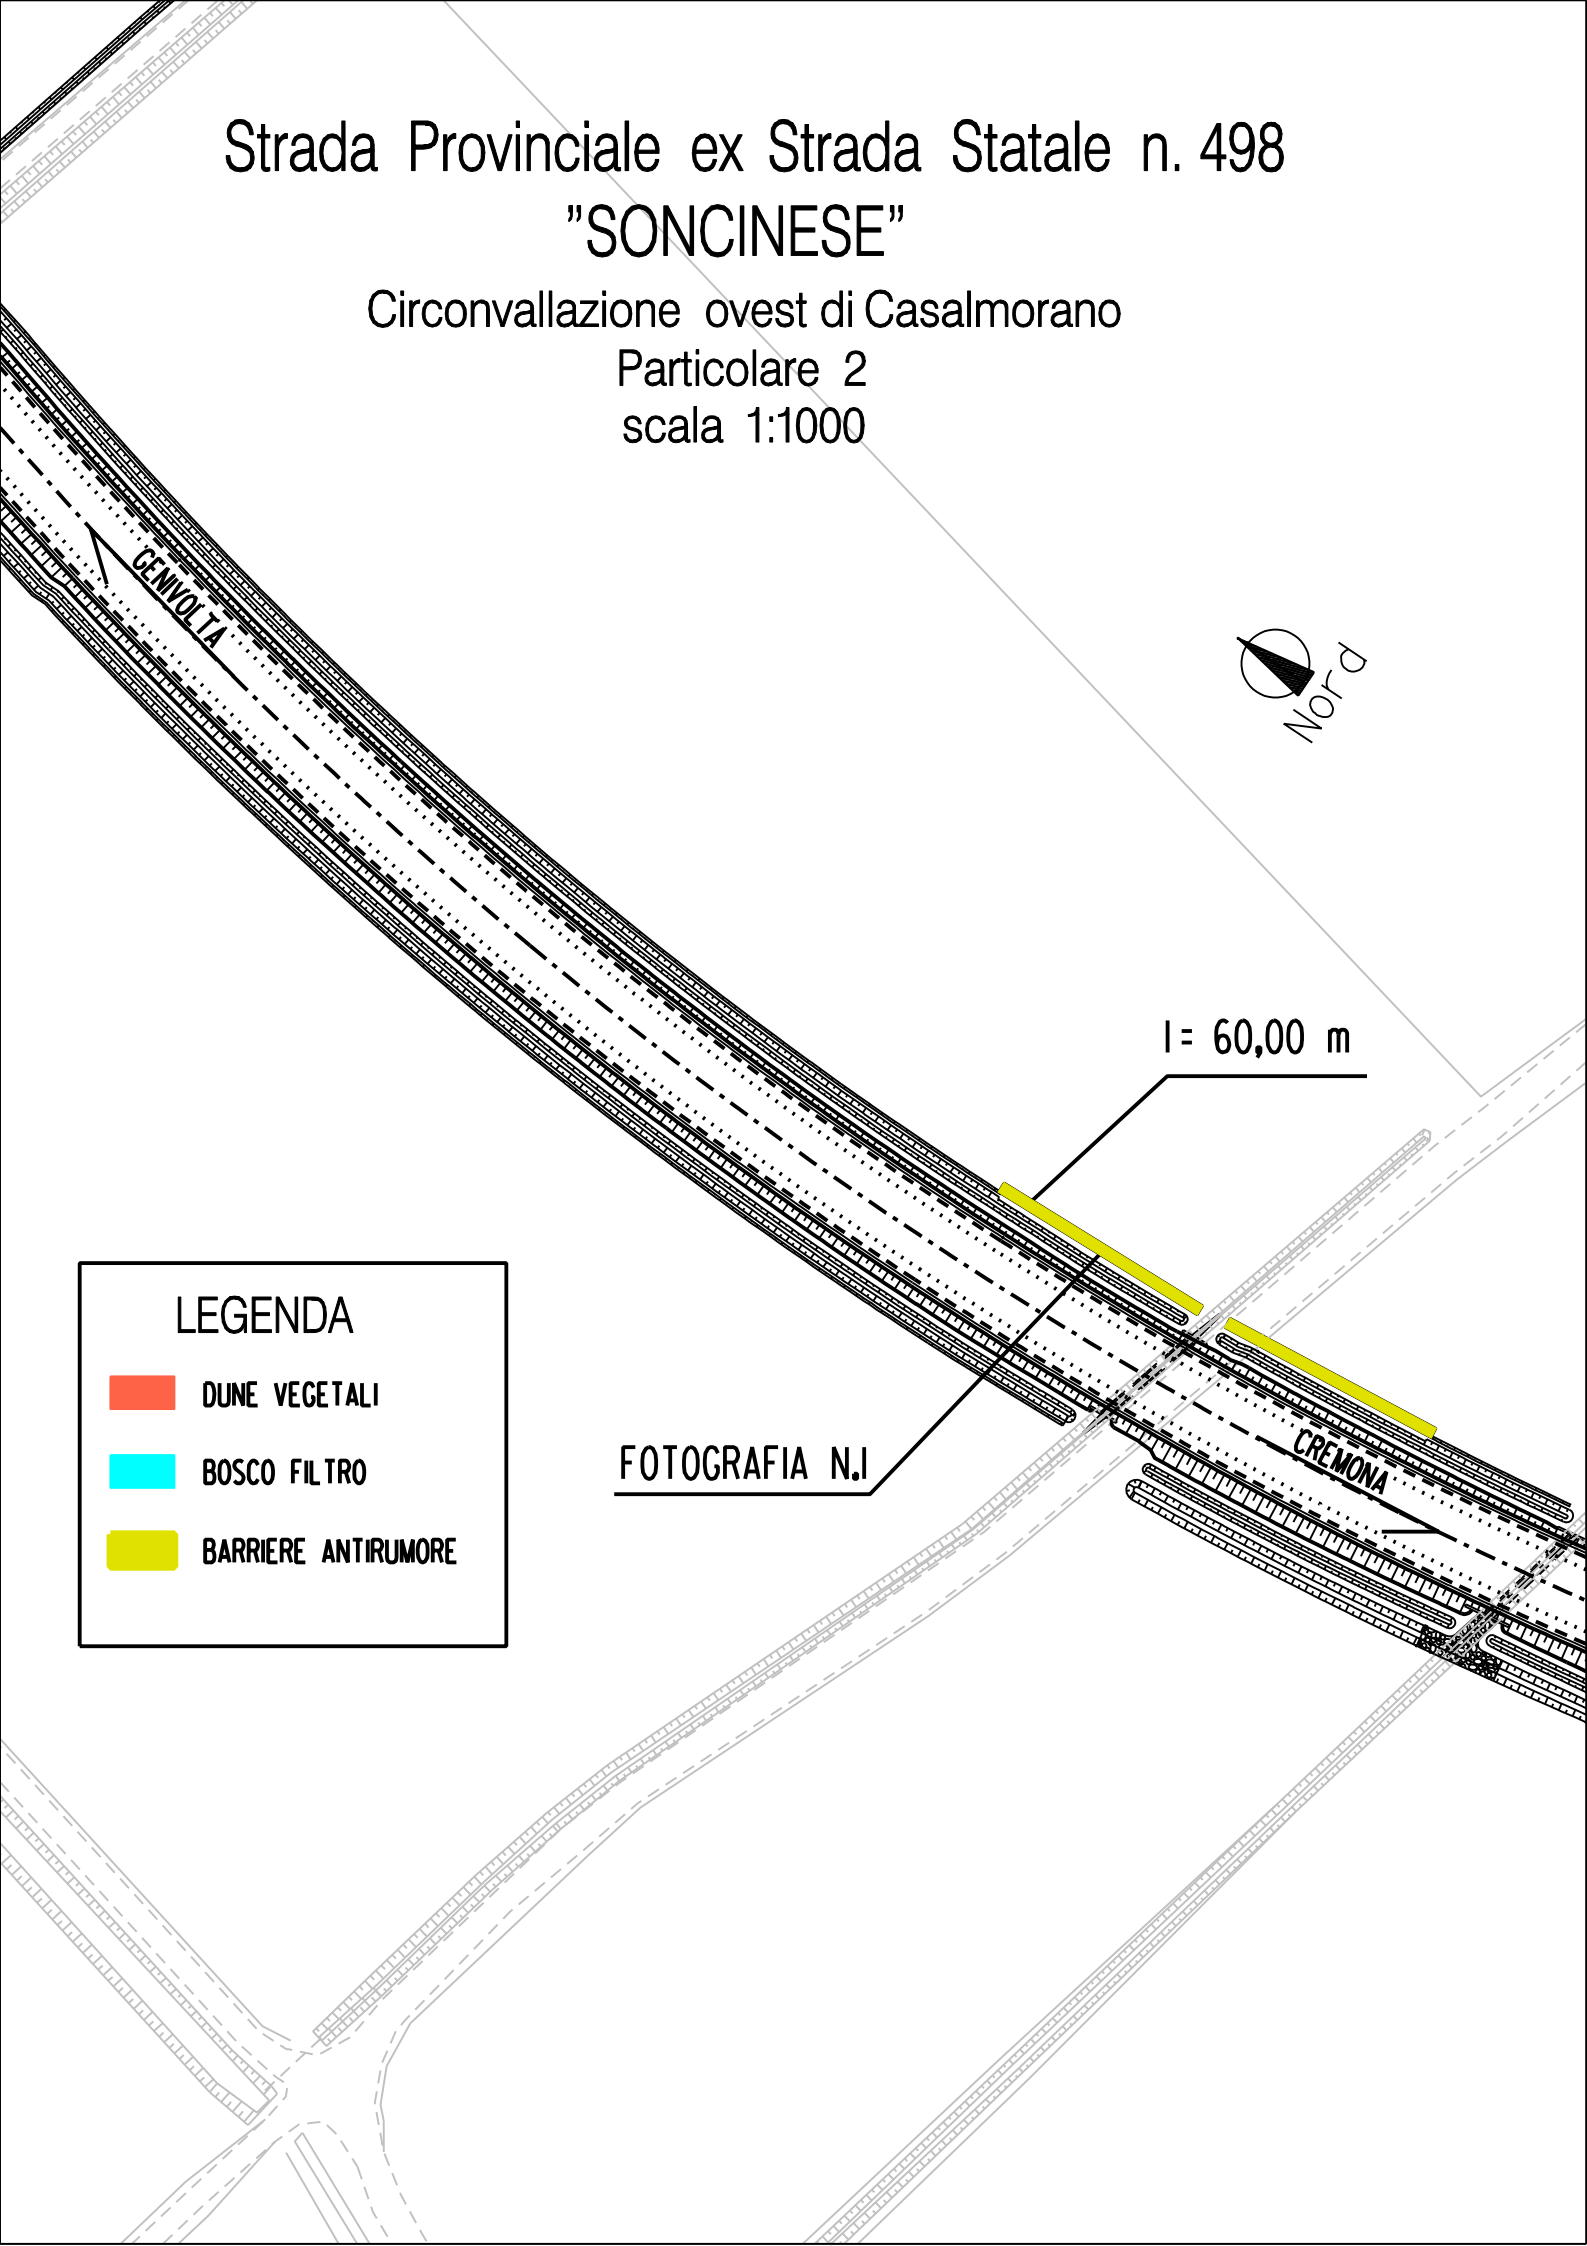

LEGENDA

- DUNE VEGETALI
- BOSCO FILTRO
- BARRIERE ANTRUMORE

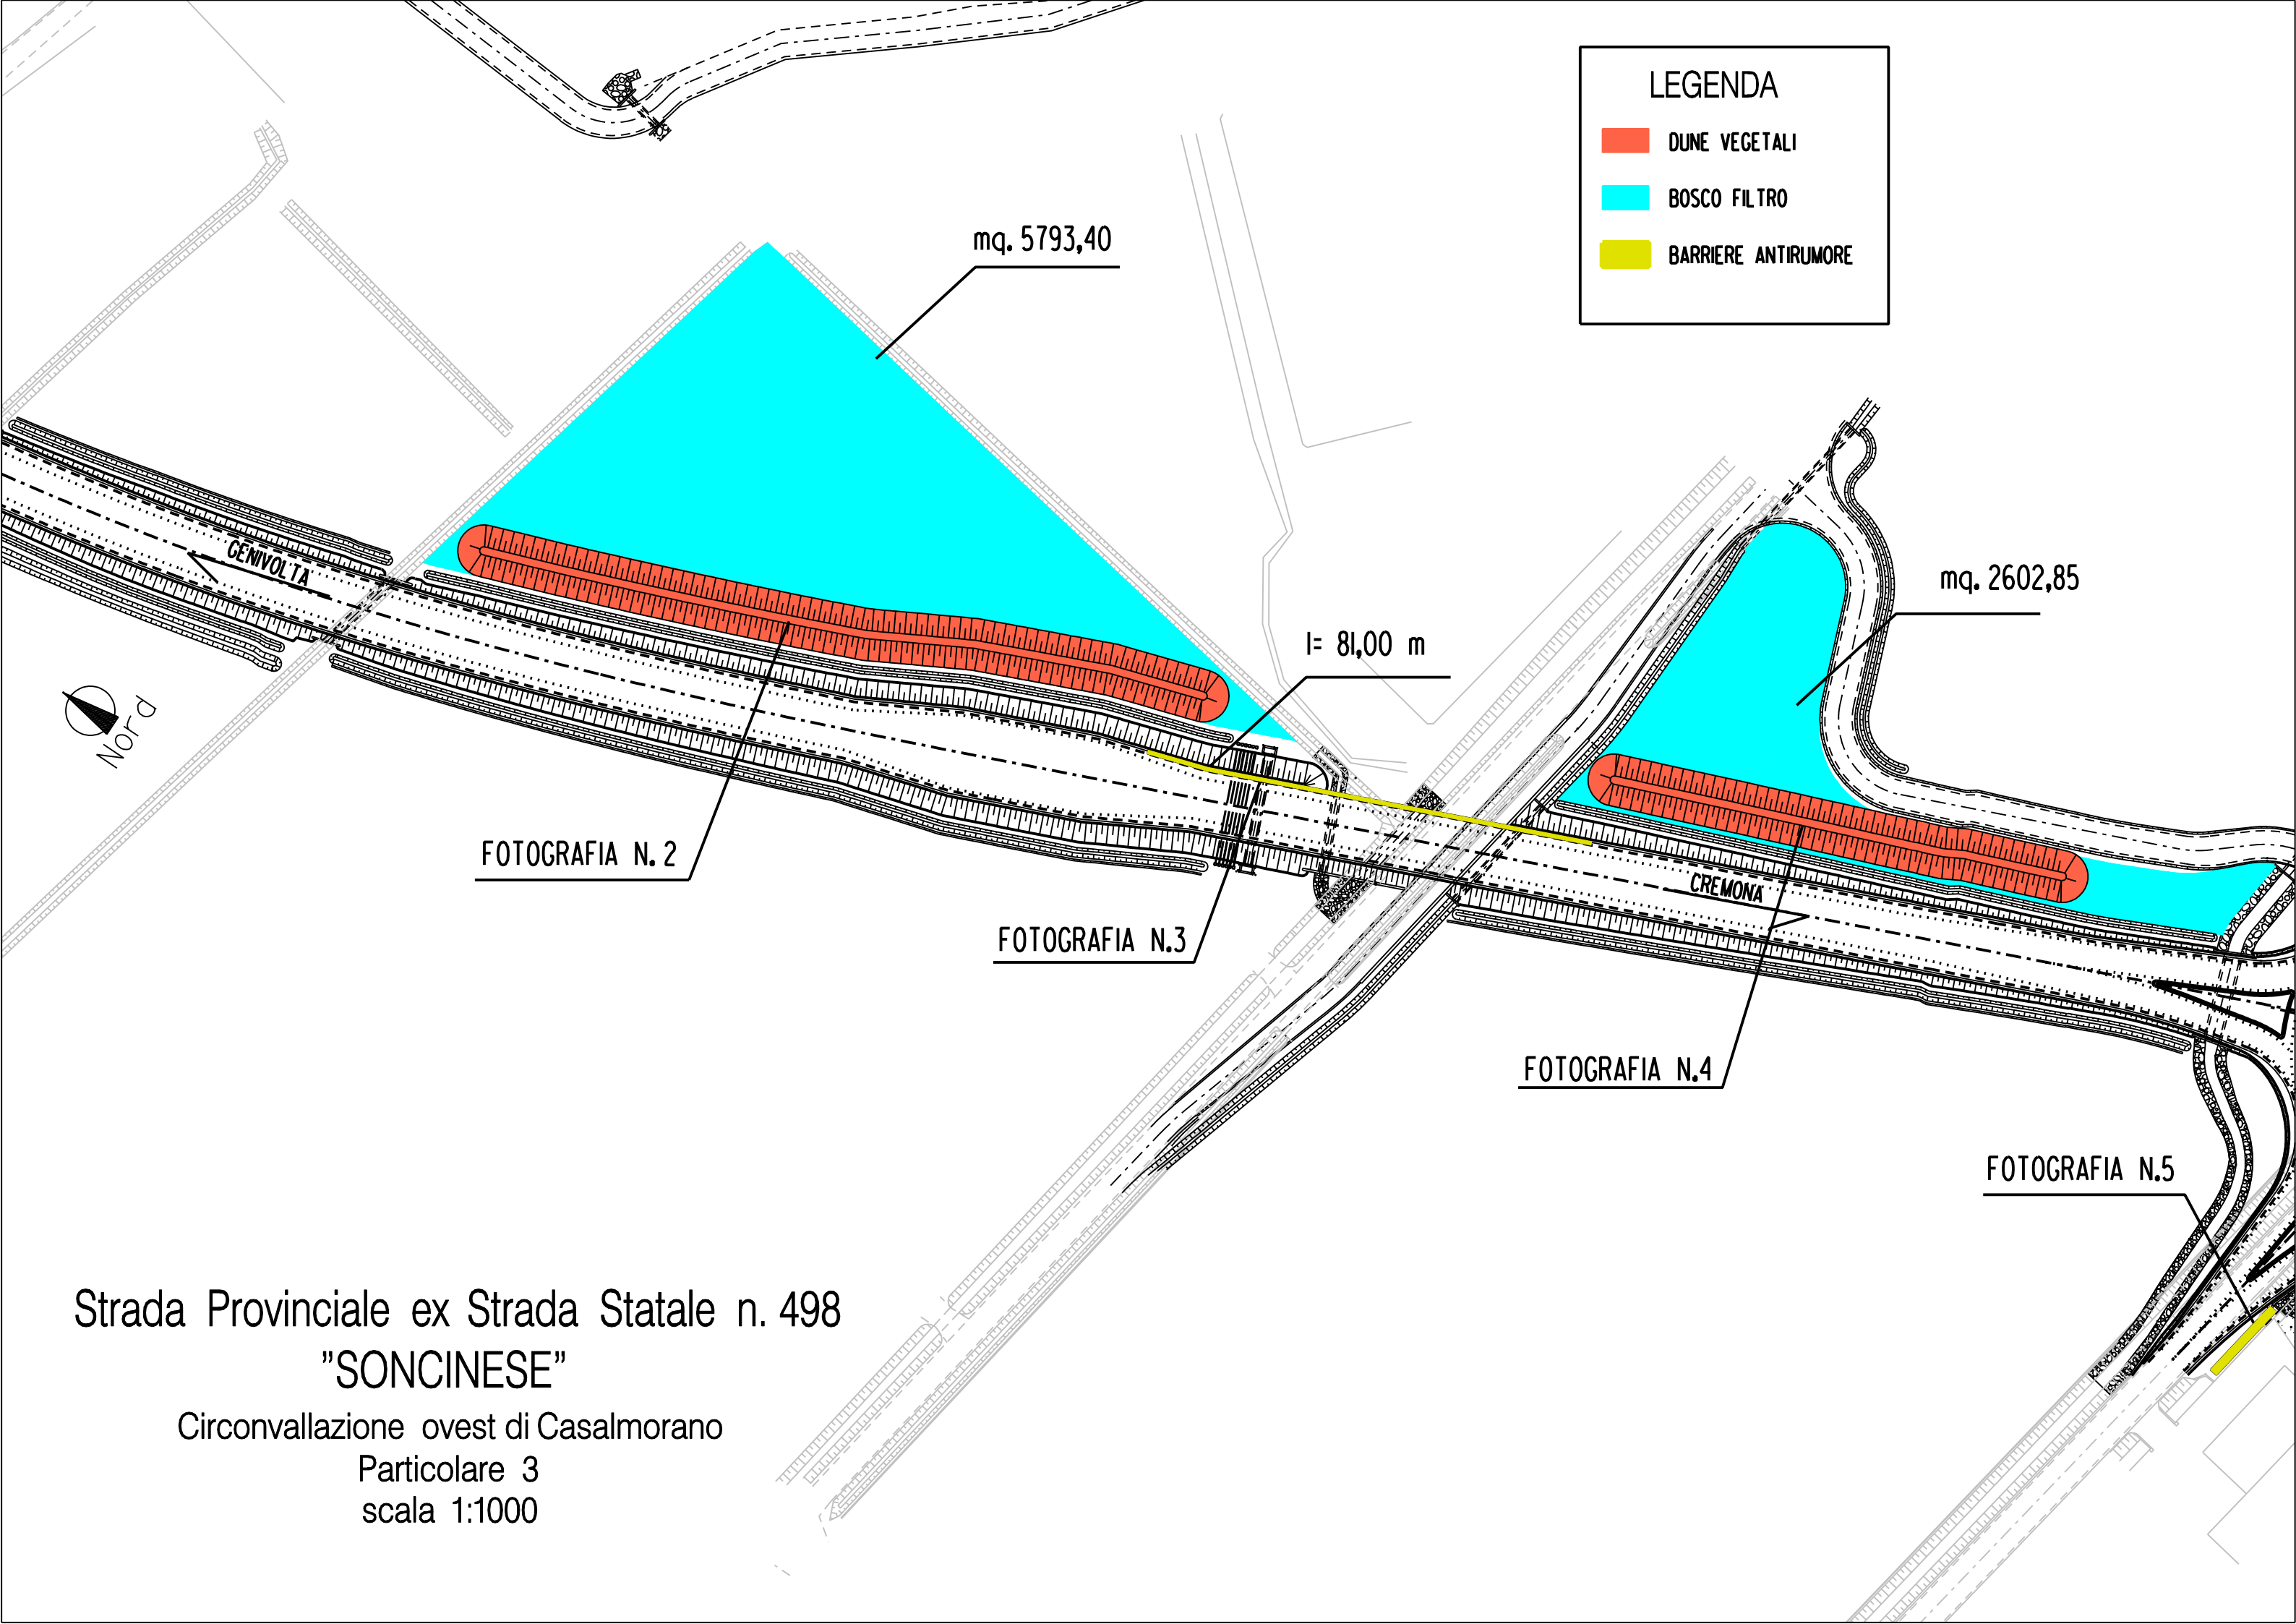

mq. 5793,40

l= 81,00 m

mq. 2602,85

FOTOGRAFIA N. 2

FOTOGRAFIA N.3

FOTOGRAFIA N.4

FOTOGRAFIA N.5

GENIVOLTA

CREMONA

Strada Provinciale ex Strada Statale n. 498

"SONCINESE"

Circonvallazione ovest di Casalmorano

Particolare 3

scala 1:1000




Strada Provinciale ex Strada Statale n. 498

"SONCINESE"

Circonvallazione ovest di Casalmorano

Particolare 4

scala 1:1000

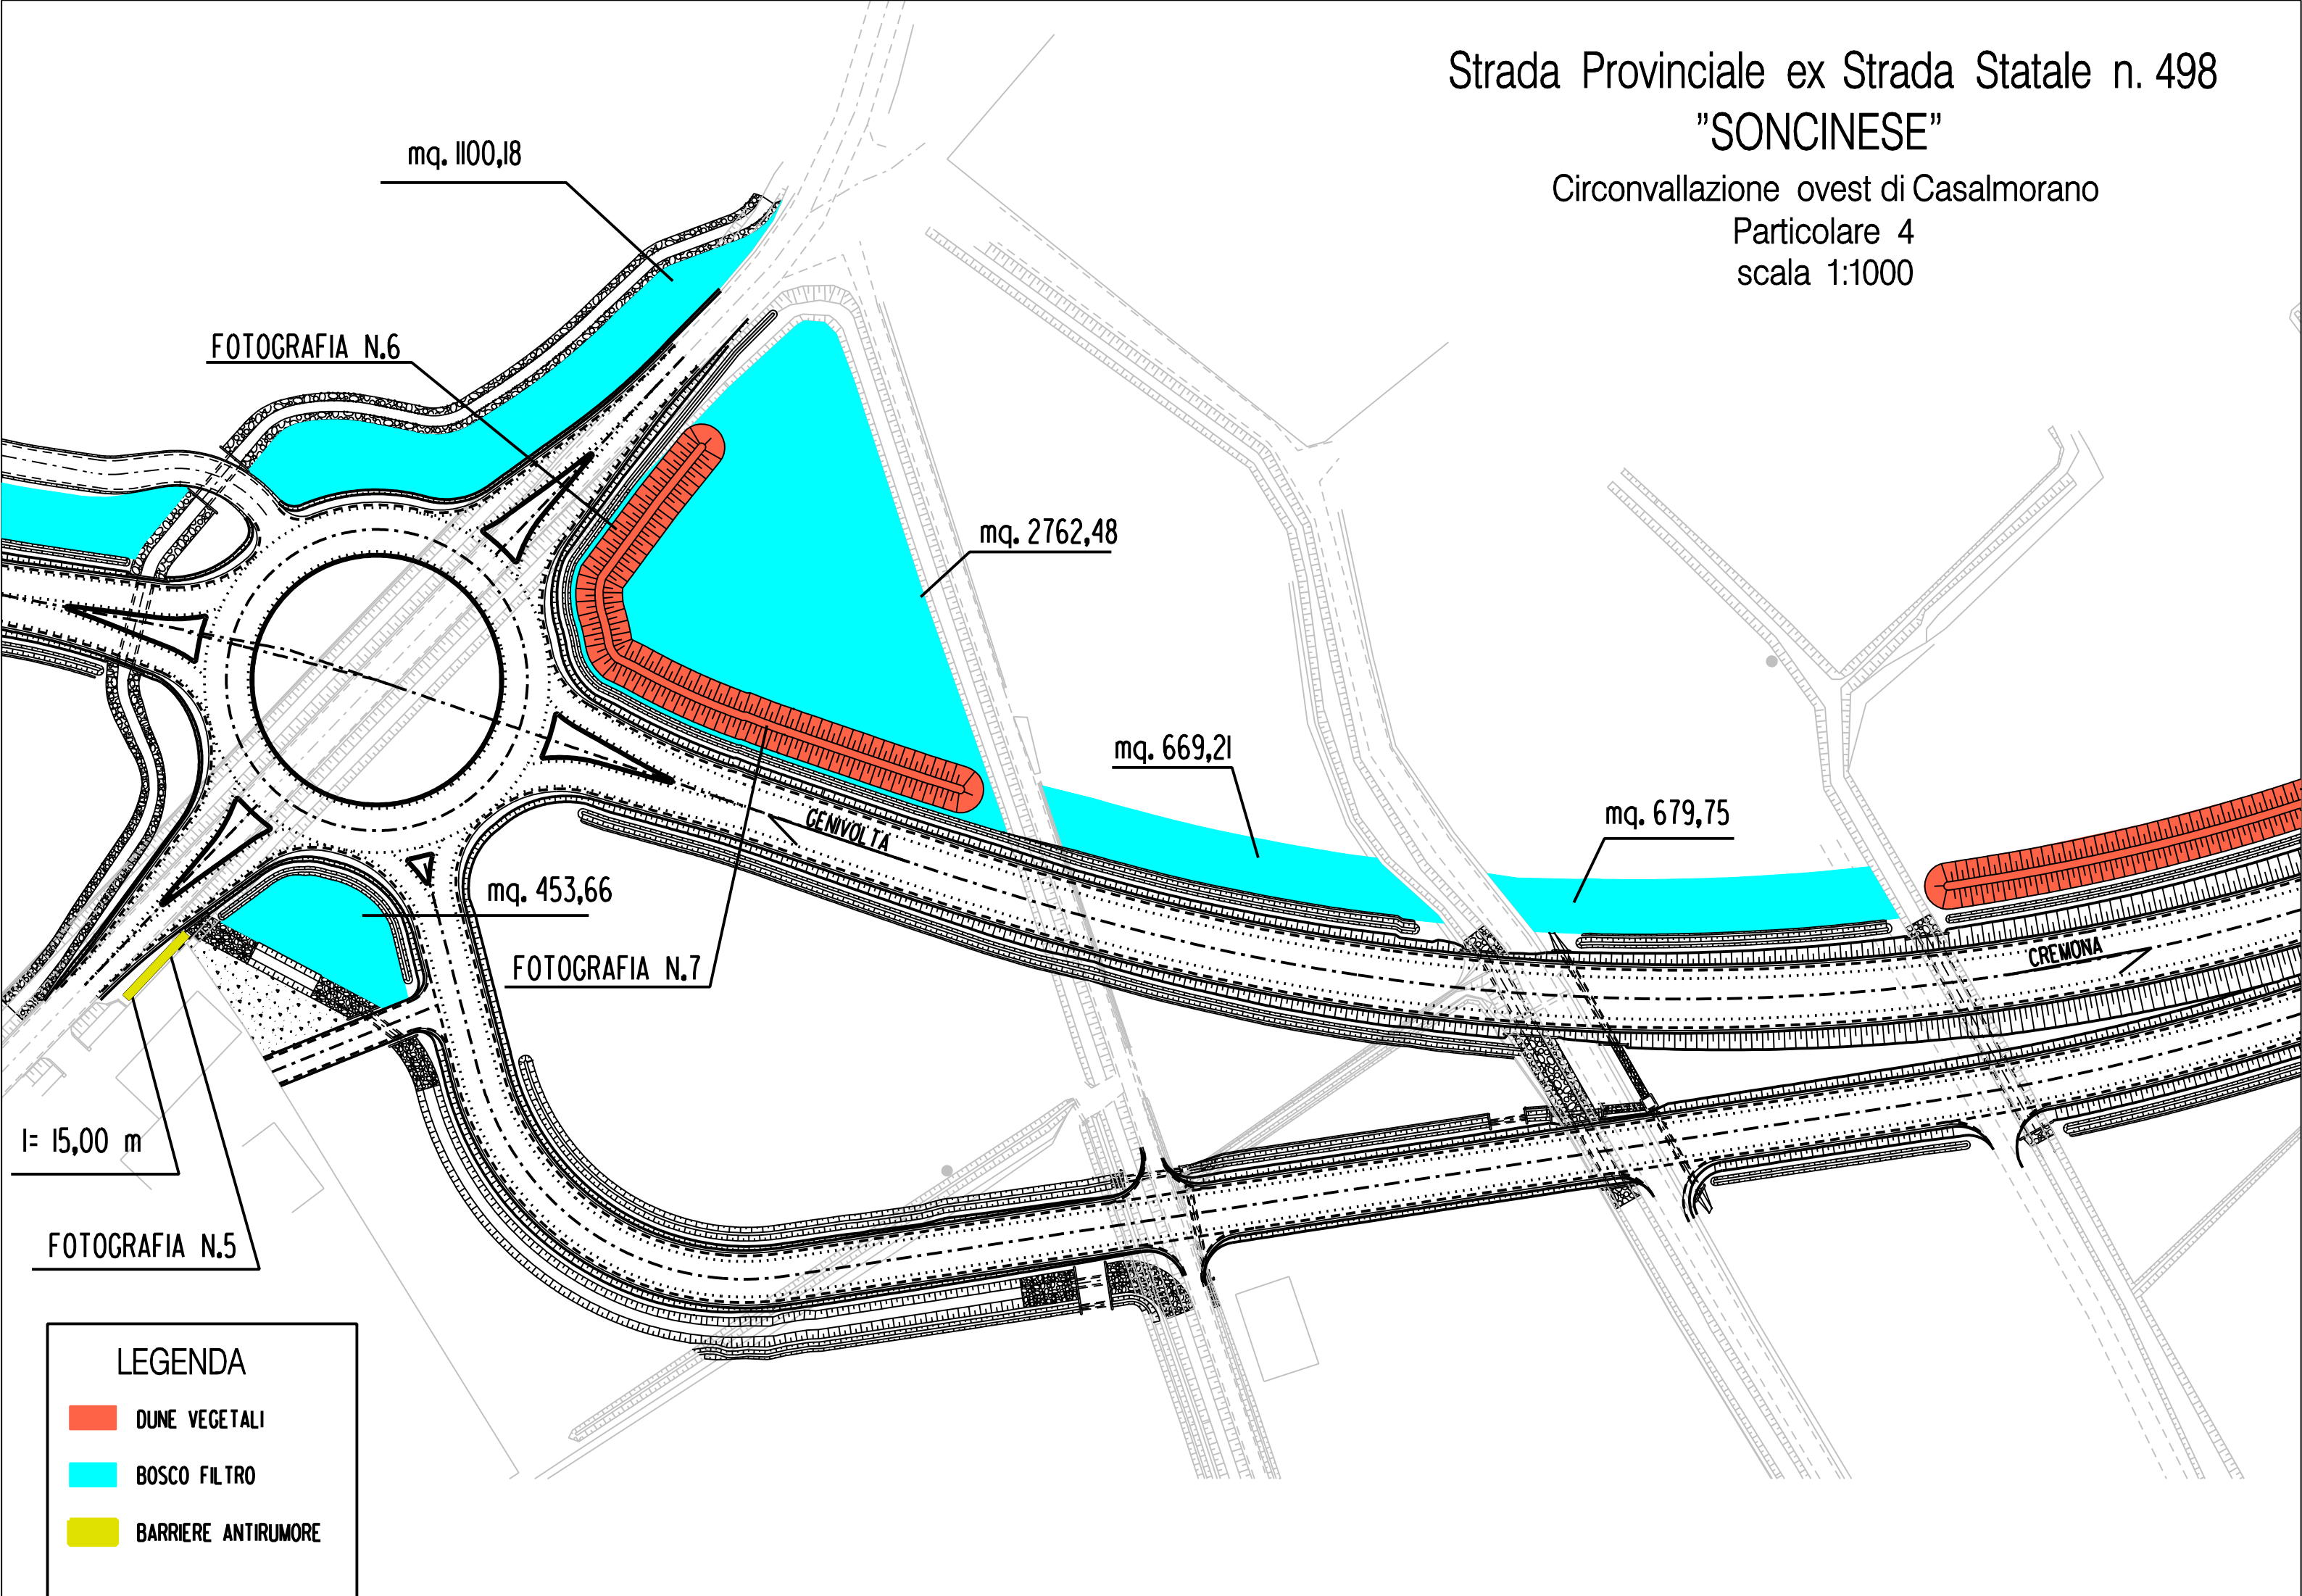


LEGENDA




-  DUNE VEGETALI
-  BOSCO FILTRO
-  BARRIERE ANTIRUMORE

Strada Provinciale ex Strada Statale n. 498
"SONCINESE"

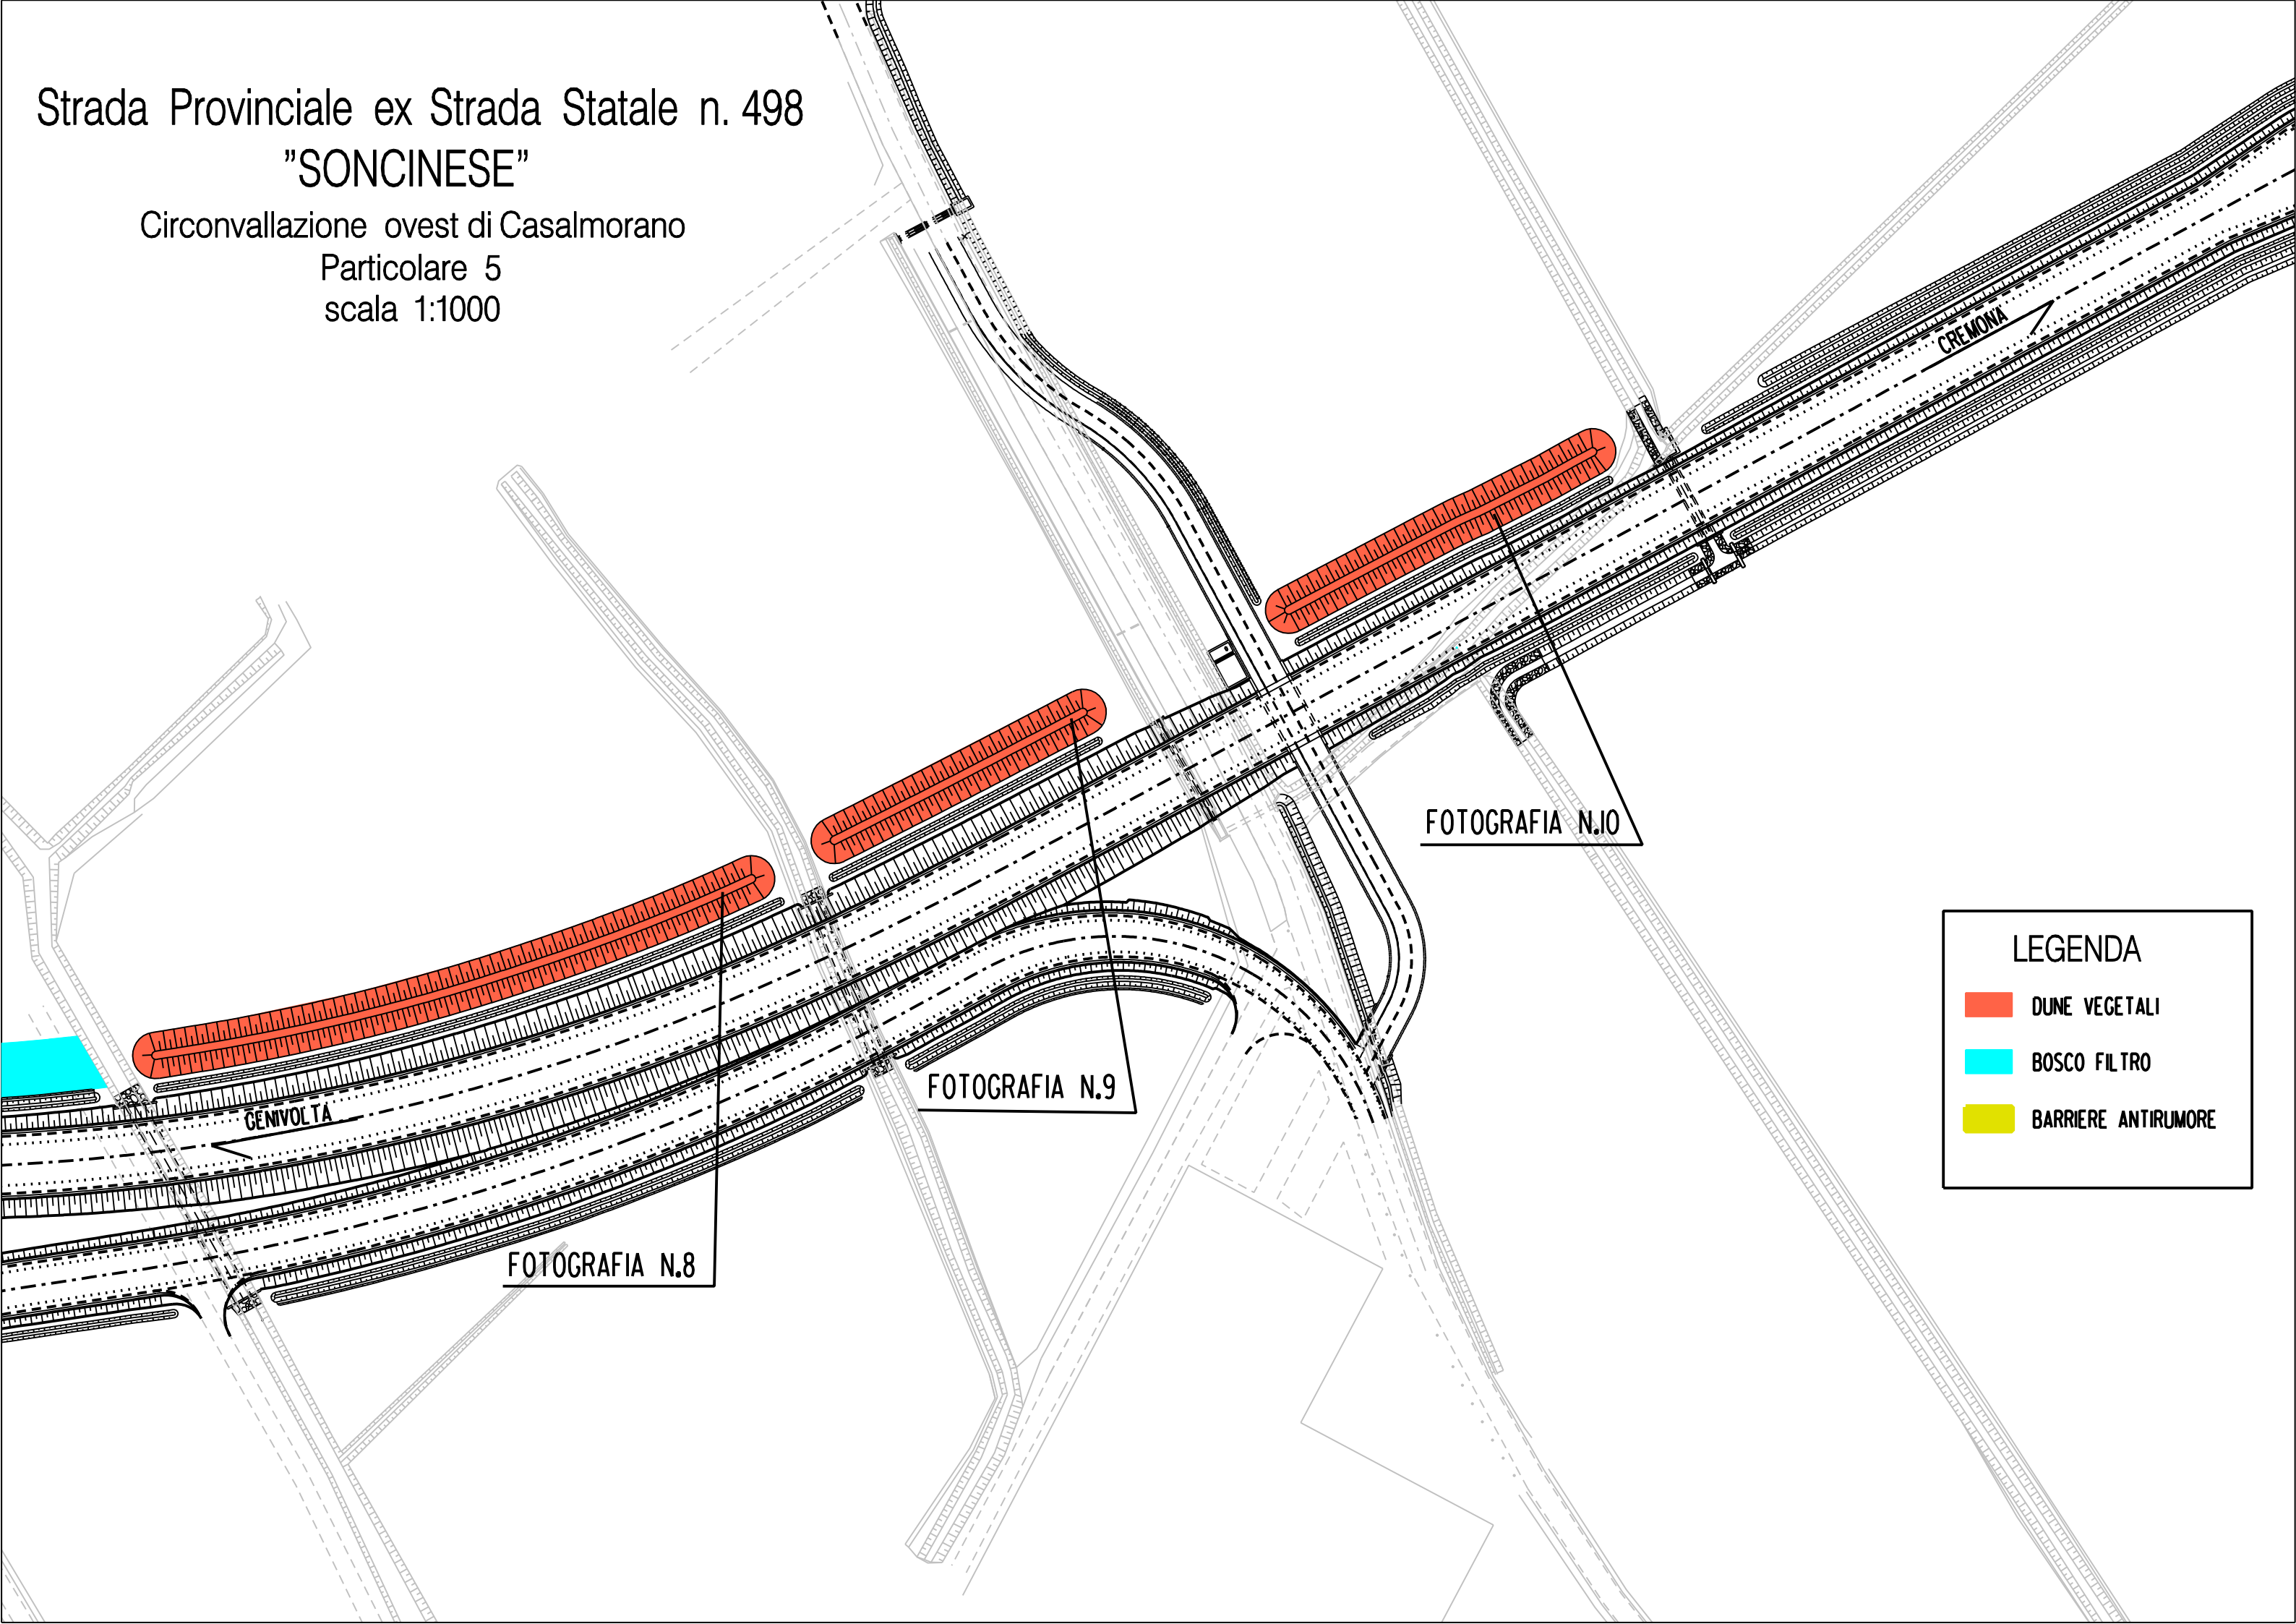Circonvallazione ovest di Casalmorano
Particolare 5
scala 1:1000



LEGENDA

-  DUNE VEGETALI
-  BOSCO FILTRO
-  BARRIERE ANTIRUMORE



FOTOGRAFIA N.1



FOTOGRAFIA N.2



FOTOGRAFIA N.3



FOTOGRAFIA N.4



FOTOGRAFIA N.5



FOTOGRAFIA N.6



FOTOGRAFIA N.7



FOTOGRAFIA N.8




FOTOGRAFIA N.9



FOTOGRAFIA N.10

SEZIONE TIPO DUNA VEGETALE

scala 1:100

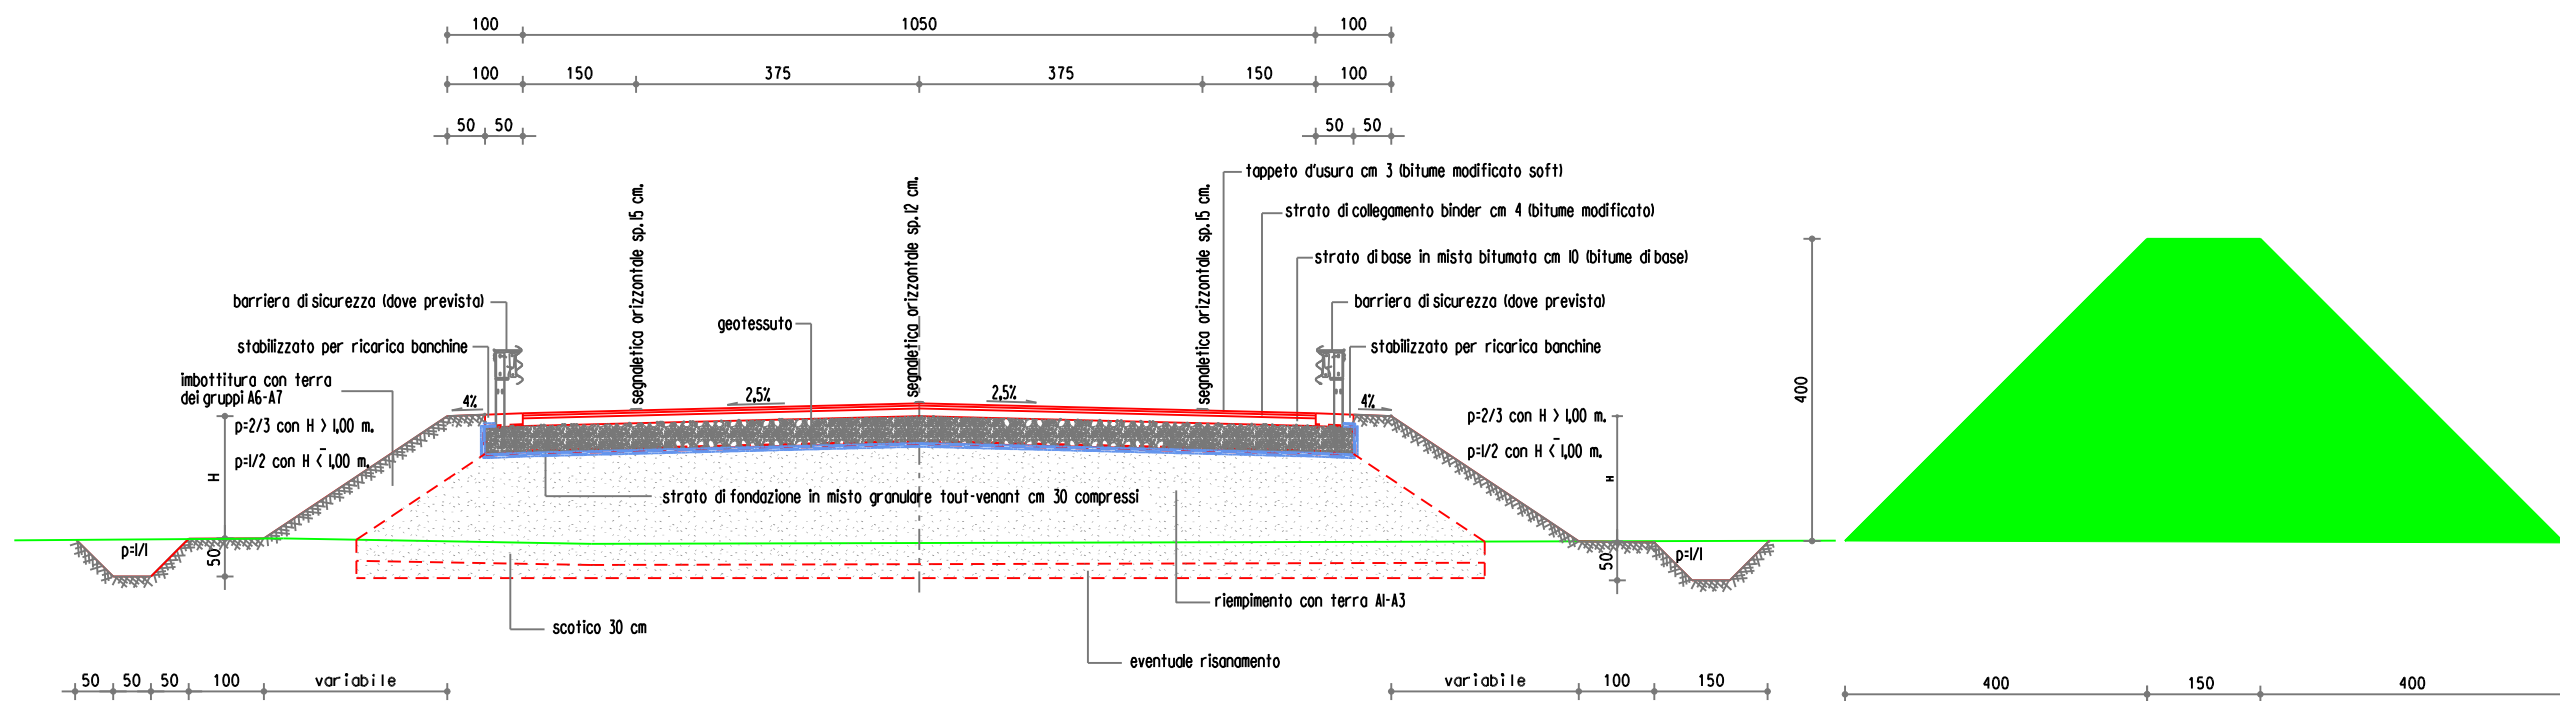

S.P. CR ex S.S. n. 498
"SONCINESE"


Circonvallazione ovest di Casalmorano

S.P. CR ex S.S.n. 498
"SONCINESE"


BARRIERA FONOASSORBENTE TIPO 1 CON PANNELLO OPACO - fuori scala
MODELLO ALUFON O SIMILARE

Circonvallazione ovest di Casalmorano


PROSPETTO TIPO

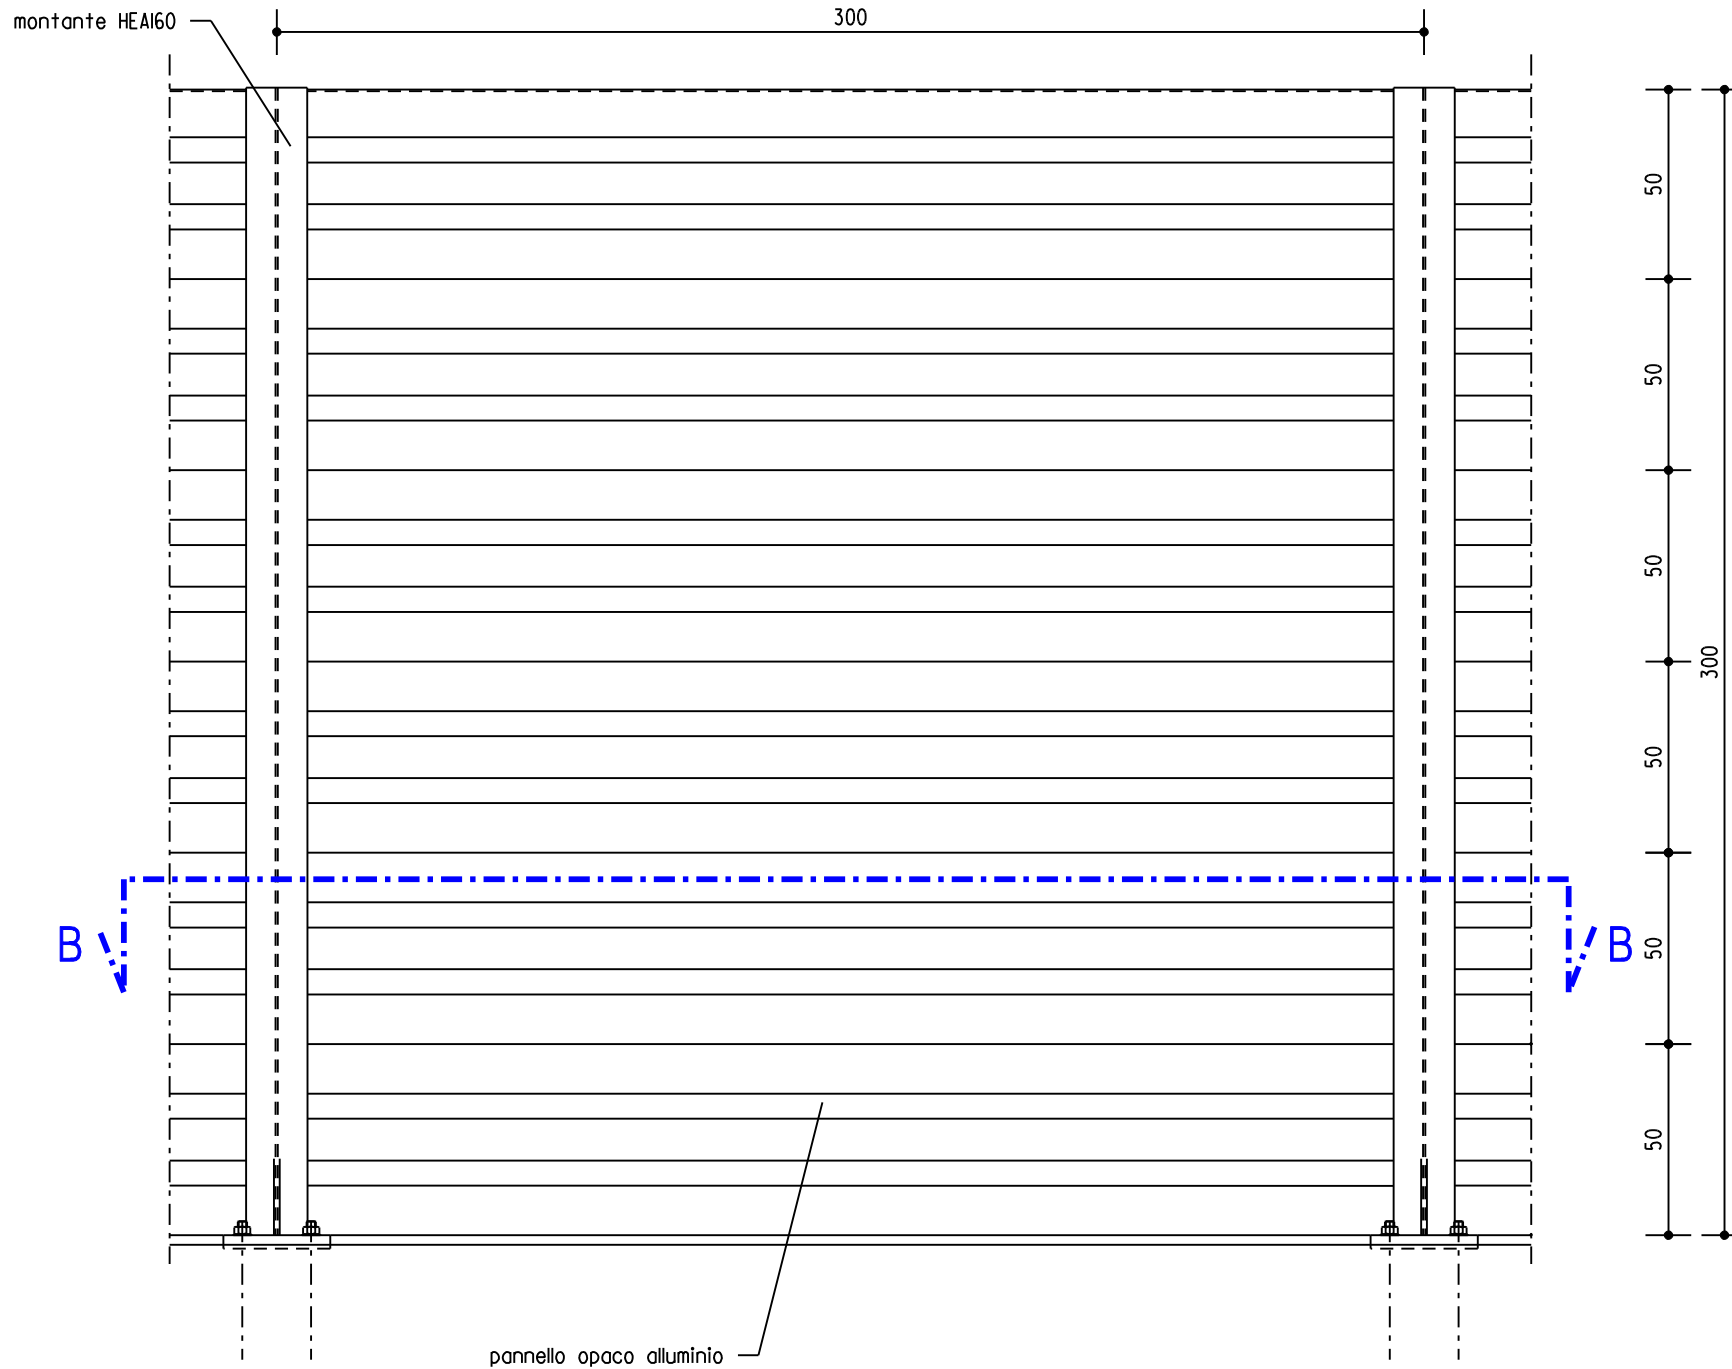

SEZIONE B-B

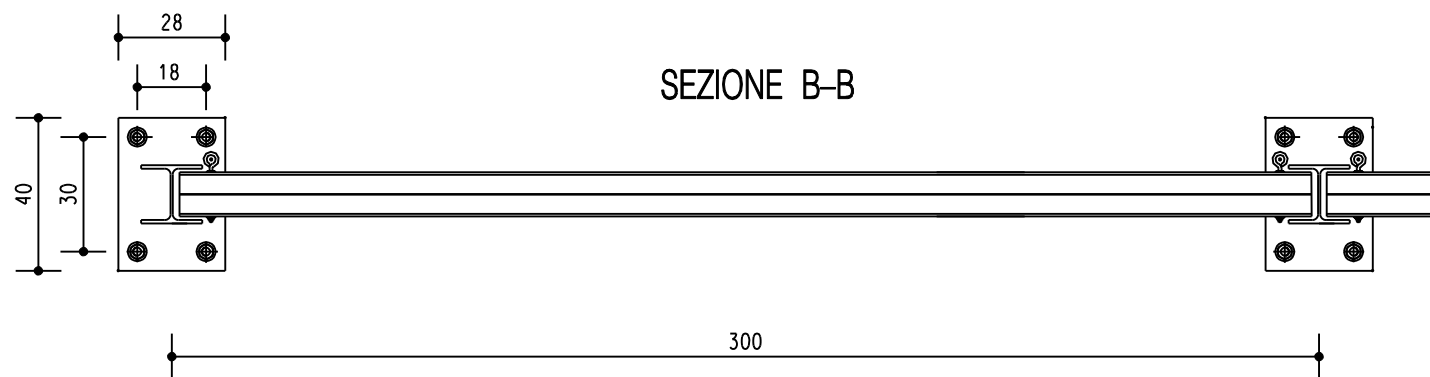

SEZIONE TIPO

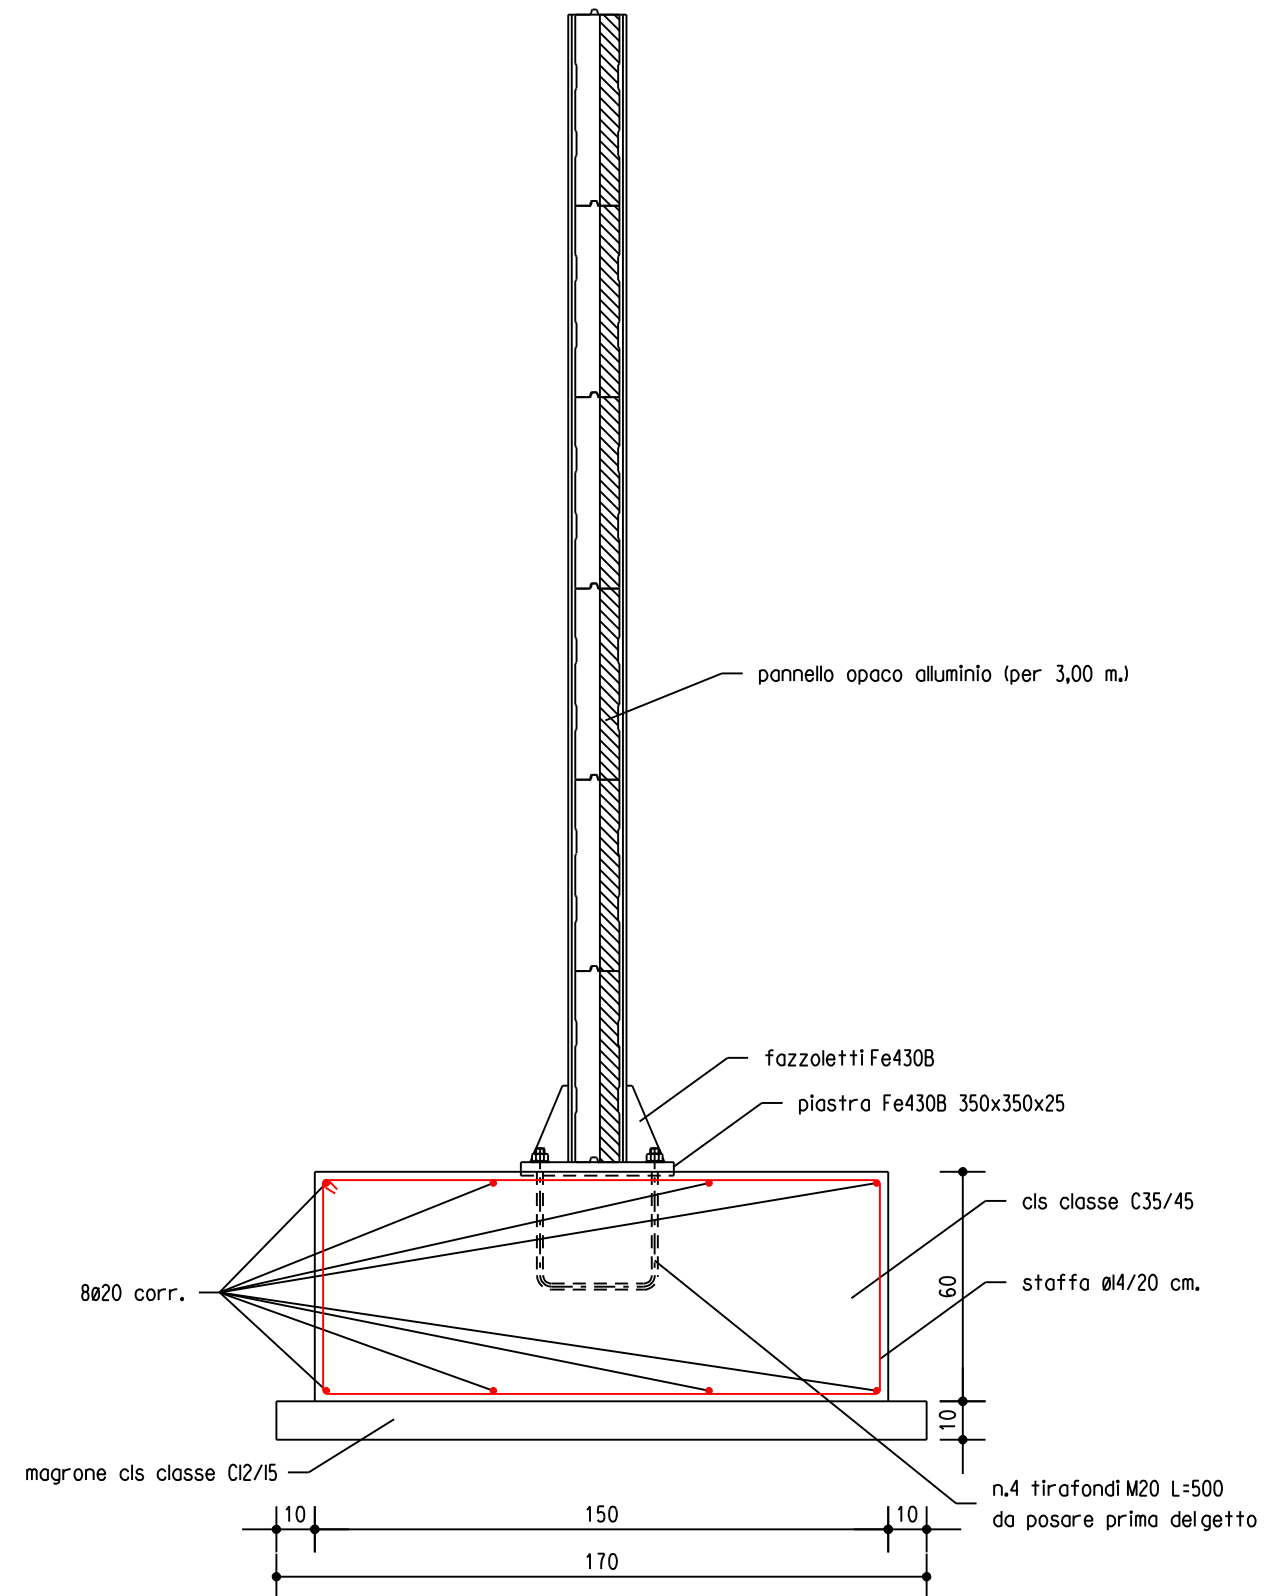

S.P. CR ex S.S.n. 498
"SONCINESE"

BARRIERA FONOASSORBENTE TIPO 2 - "INTEGRATA" CLASSE H3 - fuori scala
MODELLO CAR O SIMILARE

SEZIONE TIPO

ASSONOMETRIA TIPO

Circonvallazione ovest di Casalmorano

