

**Agenzia delle Entrate**  
**CATASTO FABBRICATI**  
Ufficio provinciale di  
Cremona

Dichiarazione protocollo n. CR0019423 del 13/05/2021

Comune di Dovera  
Via Umberto I

civ. CM

Identificativi Catastali:  
Sezione: 4  
Foglio: 4  
Particella: 55  
Subalterno: 506


Compilata da:  
Dossena Marco  
Iscritto all'albo:  
Architetti  
Prov. Cremona N. 314

Planimetria  
Scala 1:1500

1/4 scala 1:1500

generale

Ultima planimetria in atti

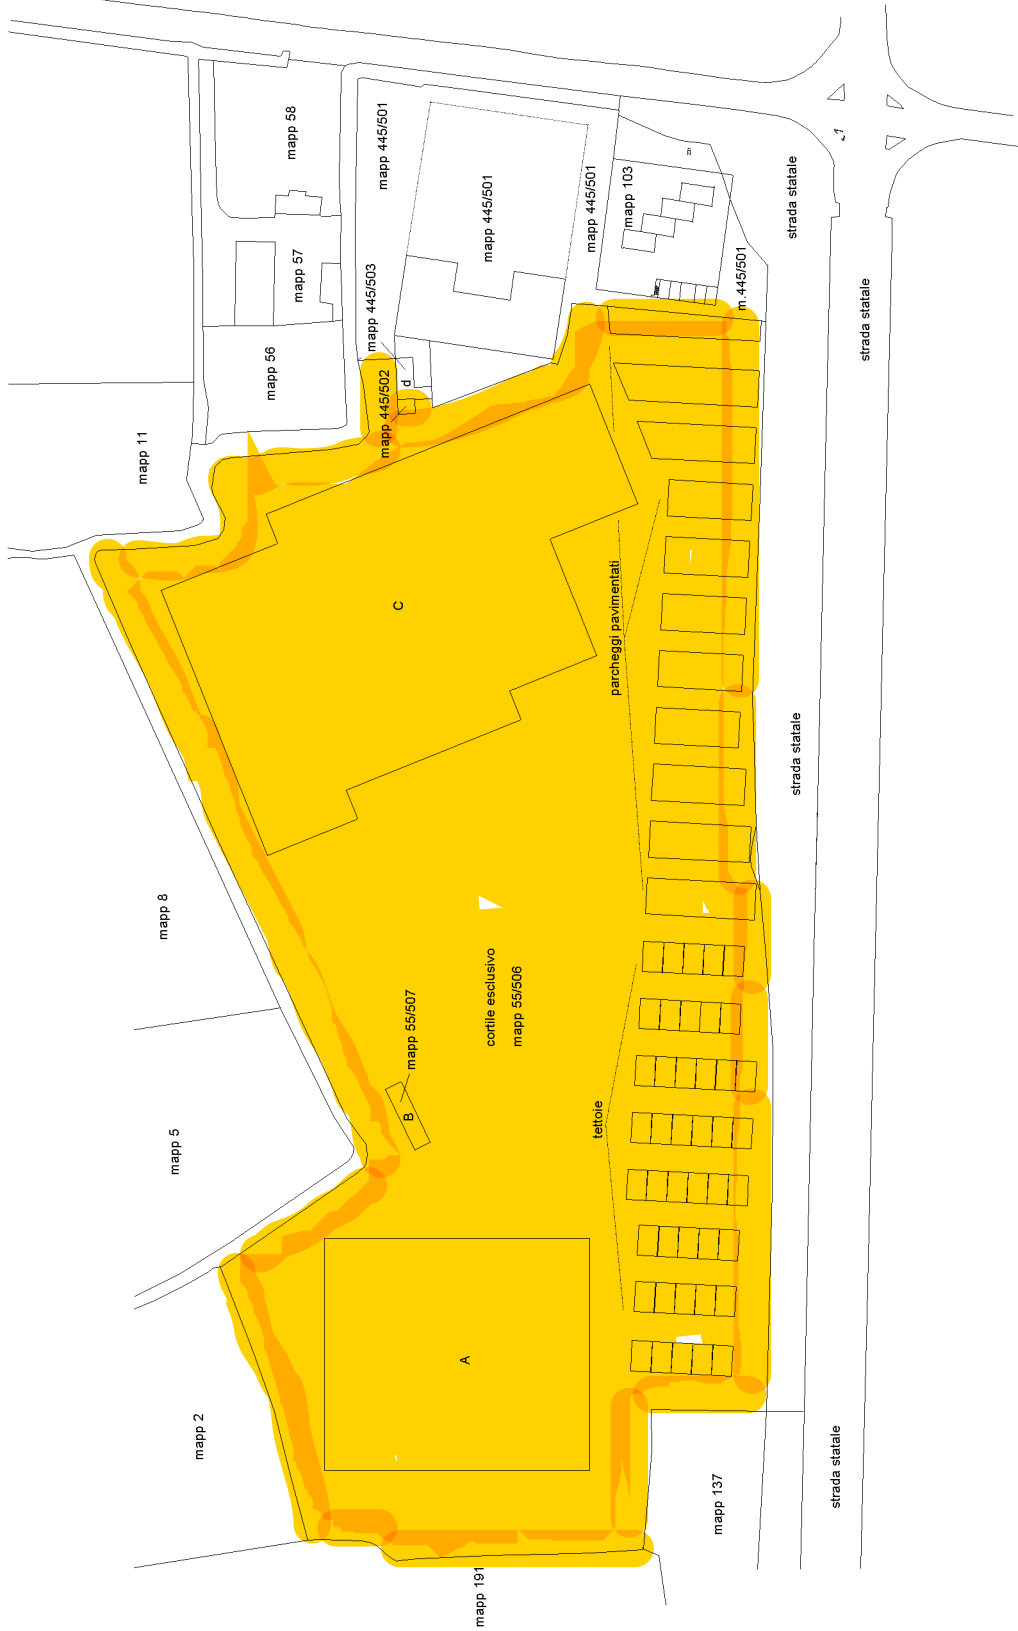

**Agenzia delle Entrate**  
**CATASTO FABBRICATI**  
**Ufficio Provinciale di**  
**Cremona**

Dichiarazione protocollo n. CR0019423 del 13/05/2021

Comune di Dovera

Via Umberto I

civ. CM

Identificativi Catastali:

Sezione:

Foglio: 4

Particella: 55

Subalterno: 506

Compilata da:  
Dossena Marco

Iscritto all'albo:  
Architetti

Prov. Cremona

N. 314


Planimetria

Scheda n. 2

Scala 1:500

2/4 scala 1:500  
fabbricato A

### Piano Terra

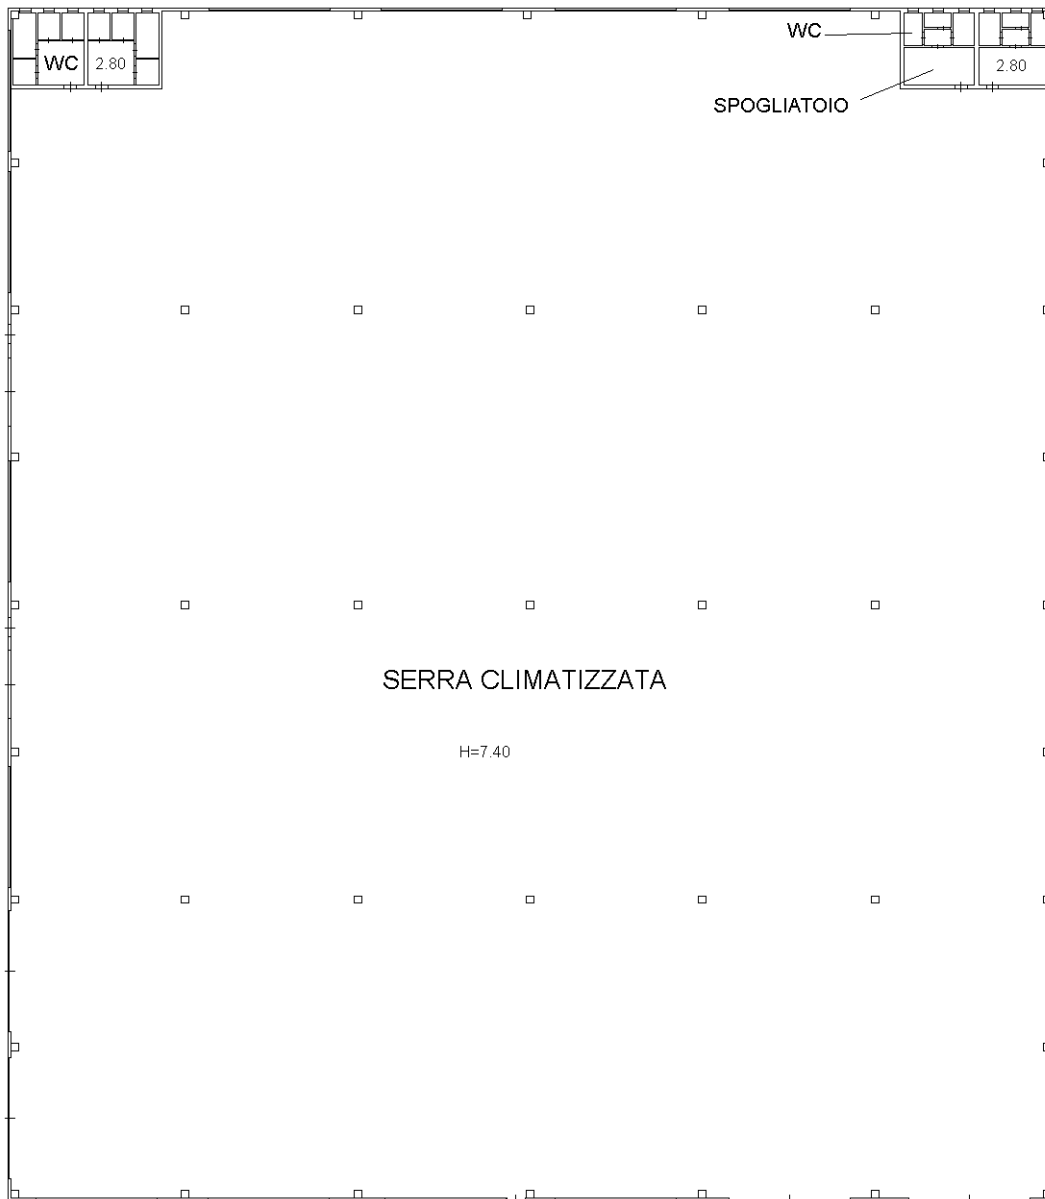

Ultima planimetria in atti

**Agenzia delle Entrate**  
**CATASTO FABBRICATI**  
Ufficio provinciale di  
Cremona

Dichiarazione protocollo n. CR0019423 del 13/05/2021

Comune di Dovera  
Via Umberto I

civ. CM


Identificativi Catastali:  
Sezione: 4  
Foglio: 4  
Particella: 55  
Subalterno: 506

Compilata da:  
Dossena Marco  
Iscritto all'albo:  
Architetti  
Prov. Cremona N. 314

Planimetria  
Scala 1: 500

3/4 scala 1:500  
fabbricato C

Piano Terra

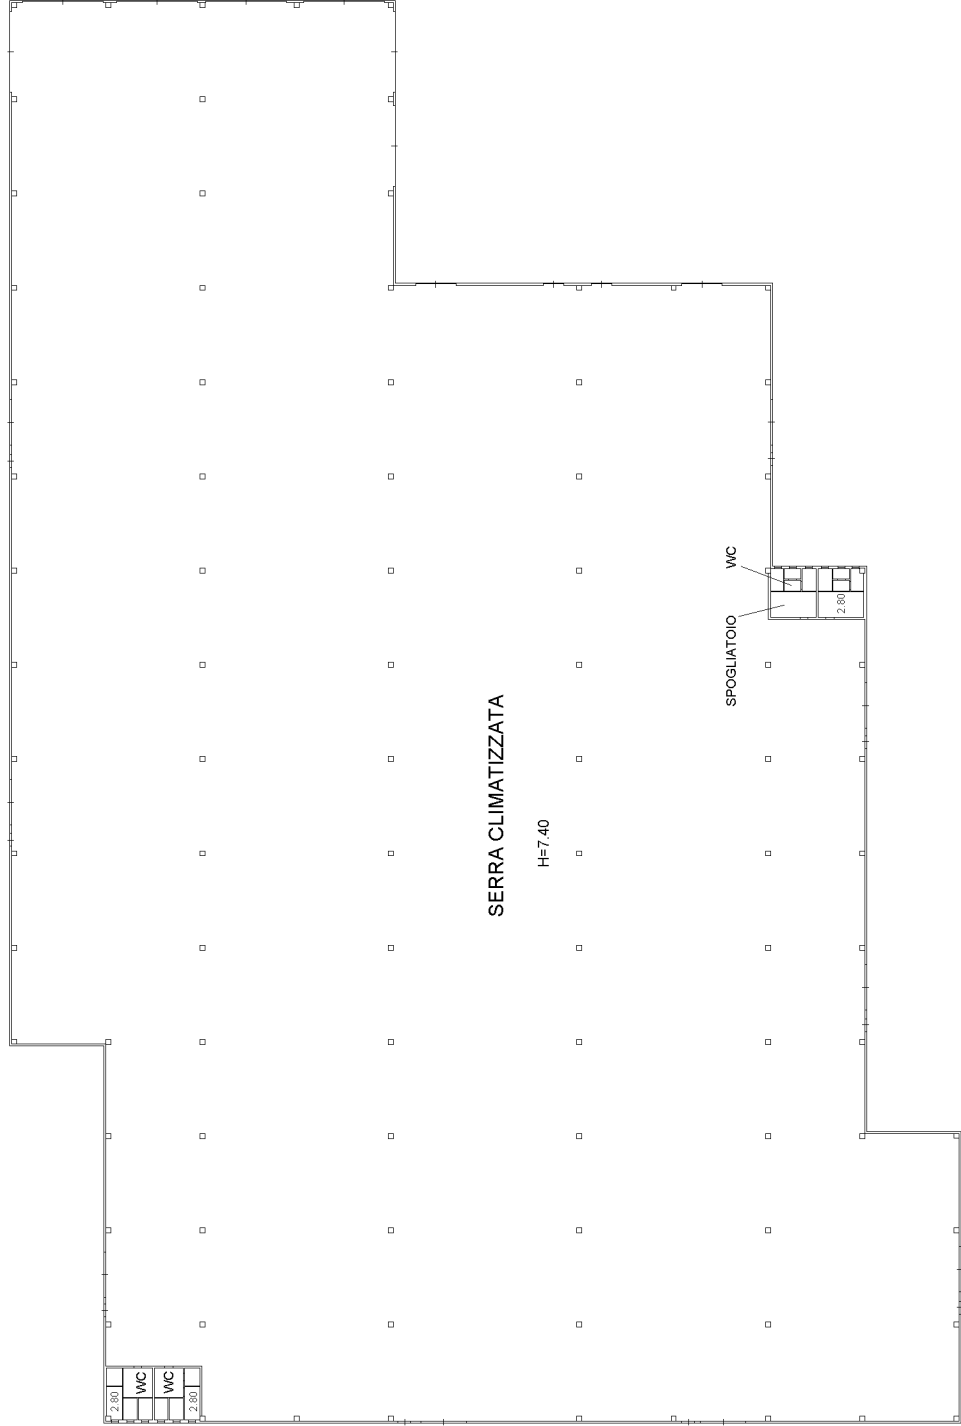

**Agenzia delle Entrate  
CATASTO FABBRICATI  
Ufficio Provinciale di  
Cremona**

Dichiarazione protocollo n. CR0019423 del 13/05/2021

Comune di Dovera

Via Umberto I

civ. CM

Identificativi Catastali:

Sezione:

Foglio: 4

Particella: 55

Subalterno: 506

Compilata da:  
Dossena Marco

Iscritto all'albo:  
Architetti

Prov. Cremona

N. 314

Planimetria

Scheda n. 4



Scala 1:200

4/4 scala 1:200

fabbricato D

**Piano Terra**

H=2.70

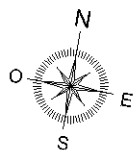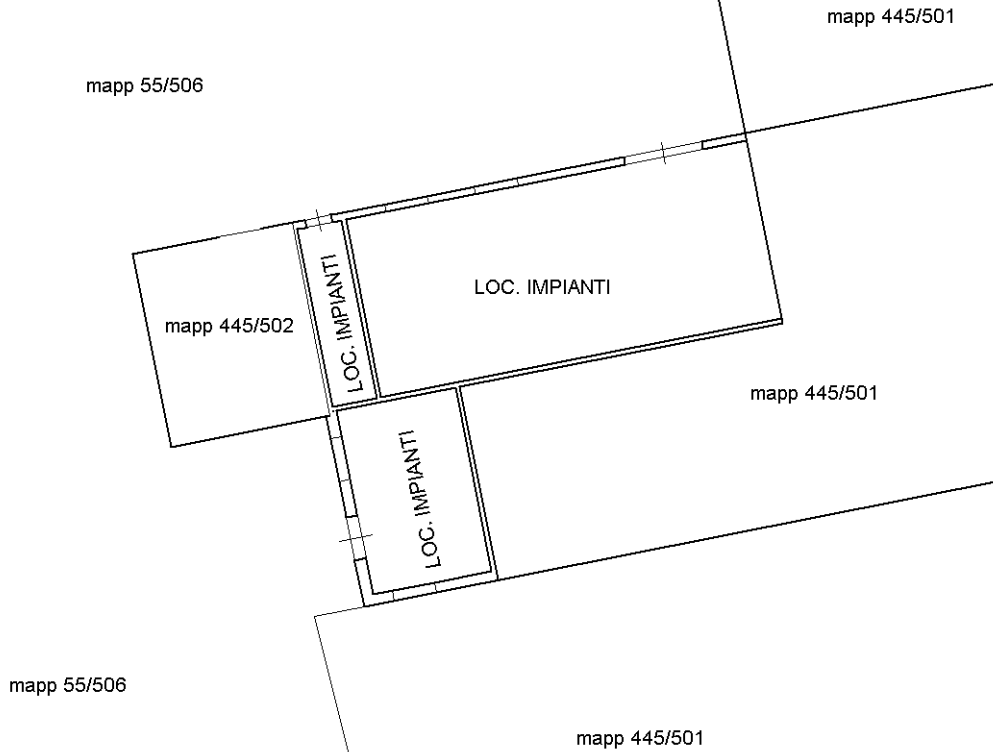

Ultima planimetria in atti