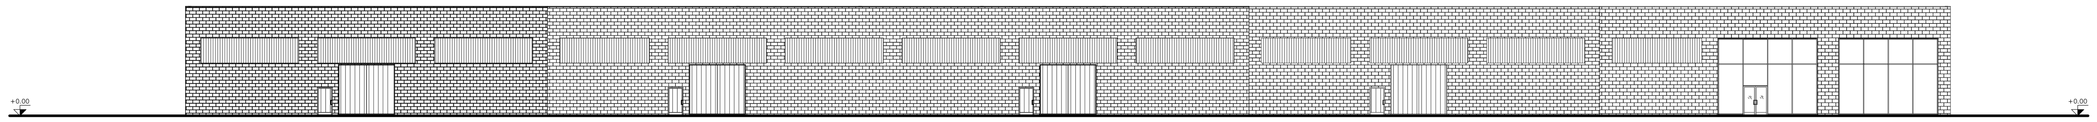

– PROSPETTO LATERALE (lato Ovest) –

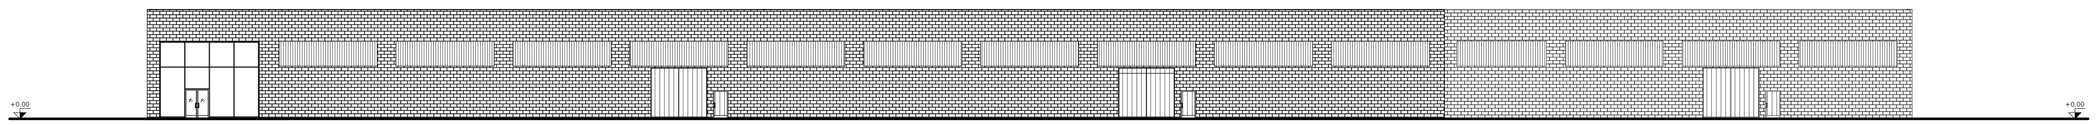

– PROSPETTO LATERALE (lato Est) –

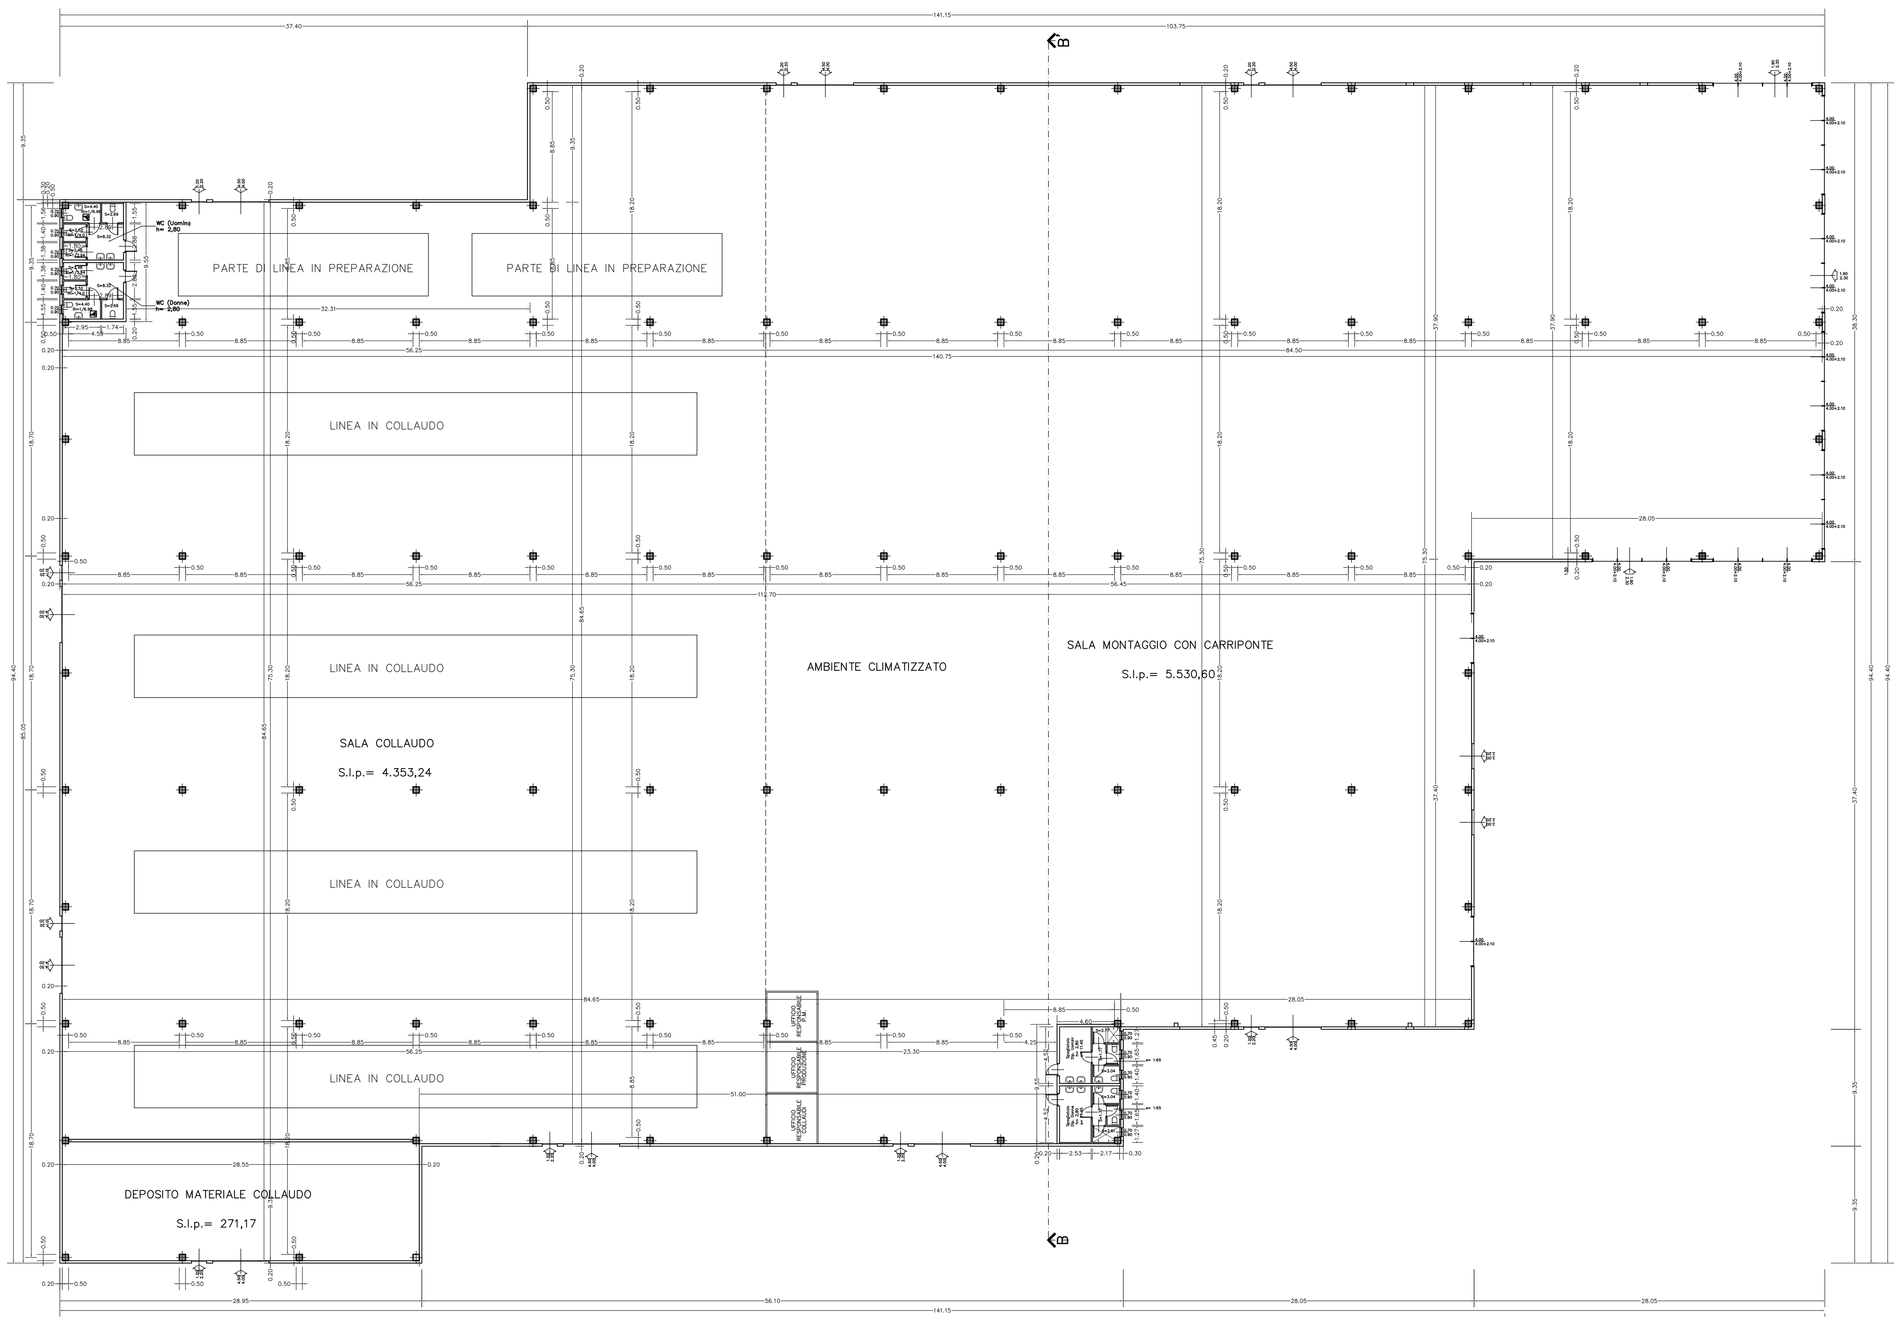

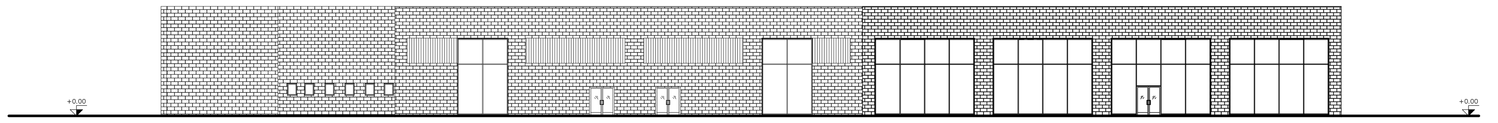

– PROSPETTO PRINCIPALE (lato Sud) –

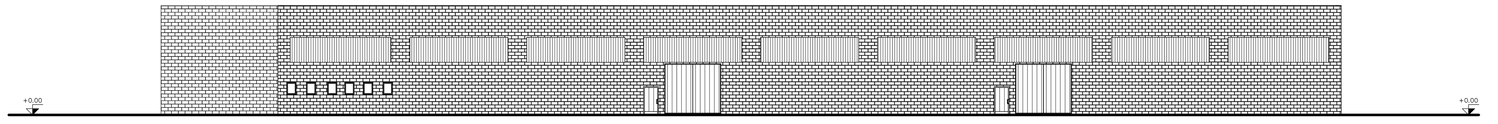

– PROSPETTO POSTERIORE (lato Nord) –

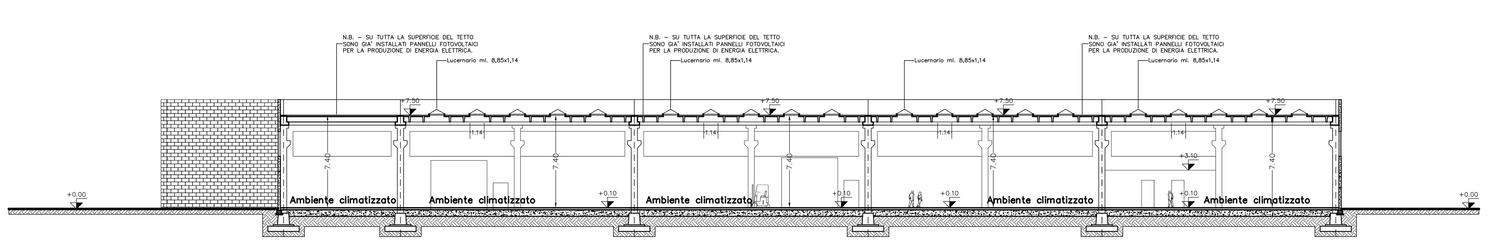

– SEZIONE B–B' –

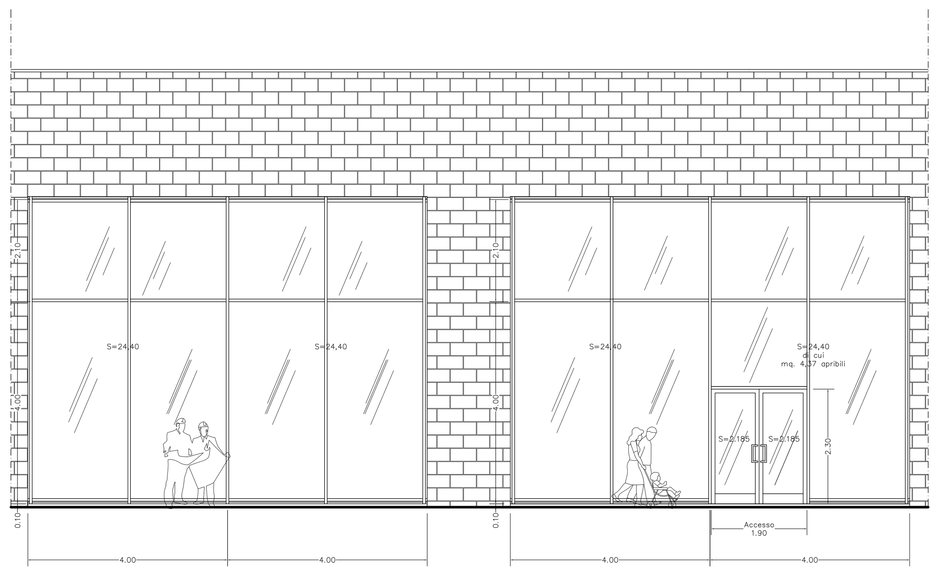

– SCHEMA DELLE VETRATE E DIMENSIONI DELLE PARTI APRIBILI – Scala 1:50 –

Comune di Dovera (CR)

Ufficio Protocollo Comunale:

Data: GIUGNO 2023

Aggiornamento:

Aggiornamento:

Aggiornamento:

Disegno n.: 2023-.....

Sostituisce il:

COSTA\URANY\LIN230324_AGR_RICOMBBIO – METALMECCANICA_EDIFICIO-1_FUTURO

Oggetto: Immobili in Comune di Dovera (CR) di Proprietà della SOC. AGR. IN CARROBBIO di Costa Mario & C. S.a.s. A.d.P. con Provincia di Cremona e Comune di Dovera per l'insediamento della Ditta Metalmeccanica TEKNOWEB CONVERTING attraverso la riqualificazione di un'area dismessa.

Committente: SOCIETA' AGRICOLA IN CARROBBIO di Costa Mario & C S.a.s. Via dei Mille n. 9 TREVIGLIO (BG)

Ufficio Tecnico Comunale:

Scala: 1:100

Tavola n.: 07

Codice n.:

Intervento: TEKNOWEB CONVERTING Via dei Salici, 7 I 26020 PALAZZO PIGNANO (CR)

Elaborato dell'intervento: EDIFICIO n.2: UTILIZZO DEGLI SPAZI INTERNI (Situazione Futura).

Il Progettista e Direttore dei Lavori:

dott. arch. guglielmina baroni
via giovanni battaglini, 14 - ☎ cel. 3525184102
26100 cremona (cr)
c.f. BRN GLL 52A67 D150Y - p.iva 01135230191
pec arch.baroni@archiworldpec.it
e-mail arch.baroni@gmail.com - iscr. P.E.C. baroni.29106@postecert.it

A termini di legge si riserva la proprietà di questo disegno con divieto di riprodurlo e di renderlo noto anche in parte o farsi senza autorizzazione scritta.