


BACINO FREGALINO - FOSSADONE

| COLORAZIONE SOTTOBACINI | DENOMINAZIONE SOTTOBACINI | SUPERFICI (m ²) |
|-------------------------|---------------------------------|-----------------------------|
| [Orange] | Bacino AMBROSINA | 582.154,10 |
| [Red] | Bacino BISSOLINA | 1.728.343,10 |
| [Yellow] | Bacino BISSOLINA S SAVINO | 1.711.927,50 |
| [Light Blue] | Bacino BISSOLINA MALAGNINO | 1.403.201,10 |
| [Light Green] | Bacino BISSOLINA PERSICO | 2.027.944,80 |
| [Light Purple] | Bacino BISSOLINA PERSICO RAMO I | 1.167.138,80 |
| [Light Orange] | Bacino BONETTI | 1.553.902,70 |
| [Light Yellow] | Bacino BONETTI RAMO I | 98.558,00 |
| [Light Green] | Bacino CANZIANA | 678.850,90 |
| [Light Blue] | Bacino DELMONCELLO GADESICO | 7.737.355,90 |
| [Light Purple] | Bacino DOSOLO | 4.624.345,40 |
| [Light Green] | Bacino FOSSADONE | 12.103.800,20 |
| [Light Blue] | Bacino FREGALINETTO | 2.009.109,00 |
| [Light Red] | Bacino FREGALINO | 5.544.765,40 |
| [Light Purple] | Bacino FREGALINO RAMO I | 510.207,30 |
| [Light Green] | Bacino GAMBARA | 5.435.996,40 |
| [Light Blue] | Bacino PALOSCA | 3.673.471,90 |
| [Light Green] | Bacino PALOSCHINO | 981.587,10 |
| [Light Blue] | Bacino REALE | 3.731.996,10 |
| [Light Green] | Bacino REALINO | 548.317,70 |
| [Light Blue] | Bacino TAGLIATA | 914.777,90 |
| [Light Green] | Bacino TIGUA BOTTA | 1.530.862,90 |

LEGENDA

- Bacino di Studio
- Canali Irrigui Secondari
- Rete Idrografica


 Provincia di Cremona
RIDUZIONE DEL RISCHIO IDRAULICO PER I TERRITORI DELLA PROVINCIA DI CREMONA AFFERENTI AL RETICOLO IDRICO PRINCIPALE FREGALINO - FOSSADONE E CHE COINVOLVE PARTE DEI COMUNI DEL TERRITORIO CREMONESE ORIENTALE

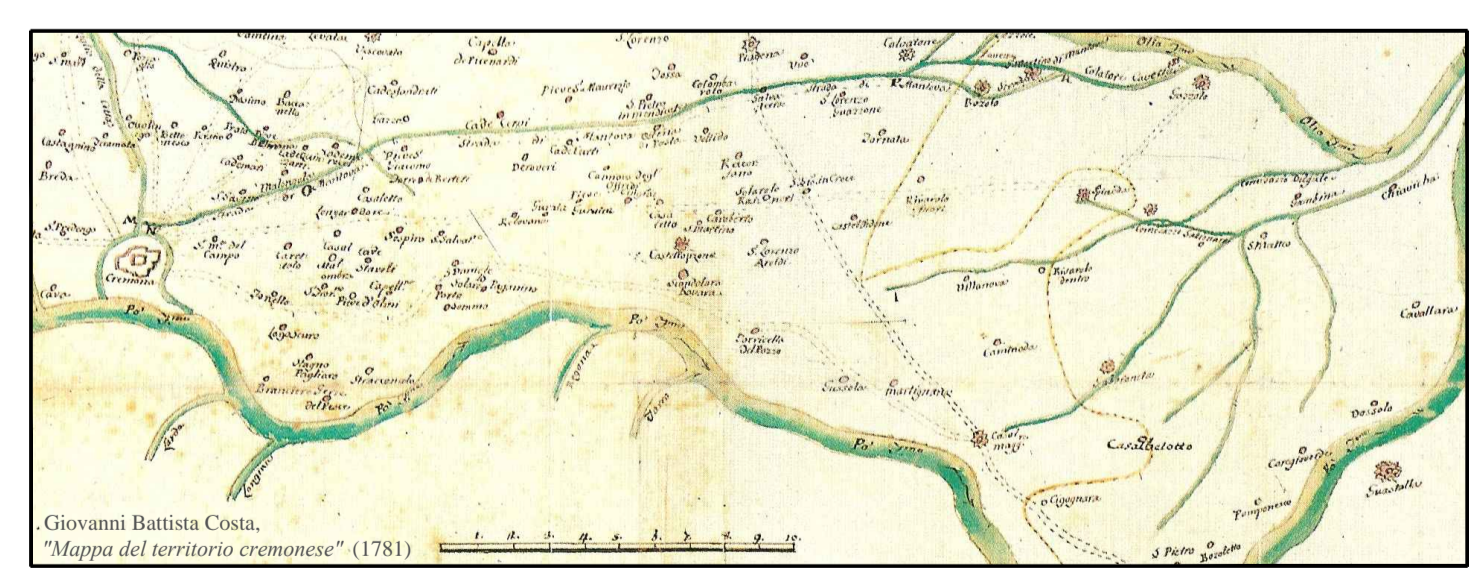

STUDIO IDROLOGICO IDRAULICO

TITOLO ELABORATO

PLANIMETRIA INDIVIDUAZIONE BACINI SCOLANTI

N° ELABORATO

2

SCALA

1:20.000

AGGIORNAMENTI:

| REV. | DATA | DESCRIZIONE | REDDATO | CONTROLL. | APPROVATO |
|------|------------|------------------------|--------------|-----------------|-----------|
| 0 | Marzo 2011 | | Ing. Marchio | Ing. Delsoldato | Ing. Telo |
| 1 | Nov. 2011 | CONSEGNA AL 15-11-2011 | Ing. Bertati | Ing. Delsoldato | Ing. Telo |
| 2 | Feb. 2012 | CONSEGNA AL 08-02-2012 | Ing. Vitali | Ing. Delsoldato | Ing. Telo |

Studio Telo
 Studio di Ingegneria Idraulico Ambientale
 Largo 24 Agosto 1942, 33/A - 43100 Parma
 Tel. Fax 0521 - 292795
 Cod. Fisc. & P. IVA 02229670340
 studio@studiotelo.it
 www.studiotelo.it

| REV. | DATA | DESCRIZIONE | REDDATO | CONTROLL. | APPROVATO |
|------|------------|------------------------|--------------|-----------------|-----------|
| 0 | Marzo 2011 | | Ing. Marchio | Ing. Delsoldato | Ing. Telo |
| 1 | Nov. 2011 | CONSEGNA AL 15-11-2011 | Ing. Bertati | Ing. Delsoldato | Ing. Telo |
| 2 | Feb. 2012 | CONSEGNA AL 08-02-2012 | Ing. Vitali | Ing. Delsoldato | Ing. Telo |