

TAVOLA 4.4.4 - 3

ANALISI TRASPORTI ECCEZIONALI SINGOLI E MULTIPLI  
CRITICITA' PUNTUALI  
PARTICOLARE N° 3



LOCALIZZAZIONE

CASTELLEONE - frazione di CORTE MADAMA  
Svincolo SP CR EX SS 415 Paullese - St. comunale

CRITICITA'

SOTTOPASSO

SI VERIFICA QUANDO IL MEZZO DI TRASPORTO ECCEZIONALE HA UN'ALTEZZA SUPERIORE A 4.80 MT.

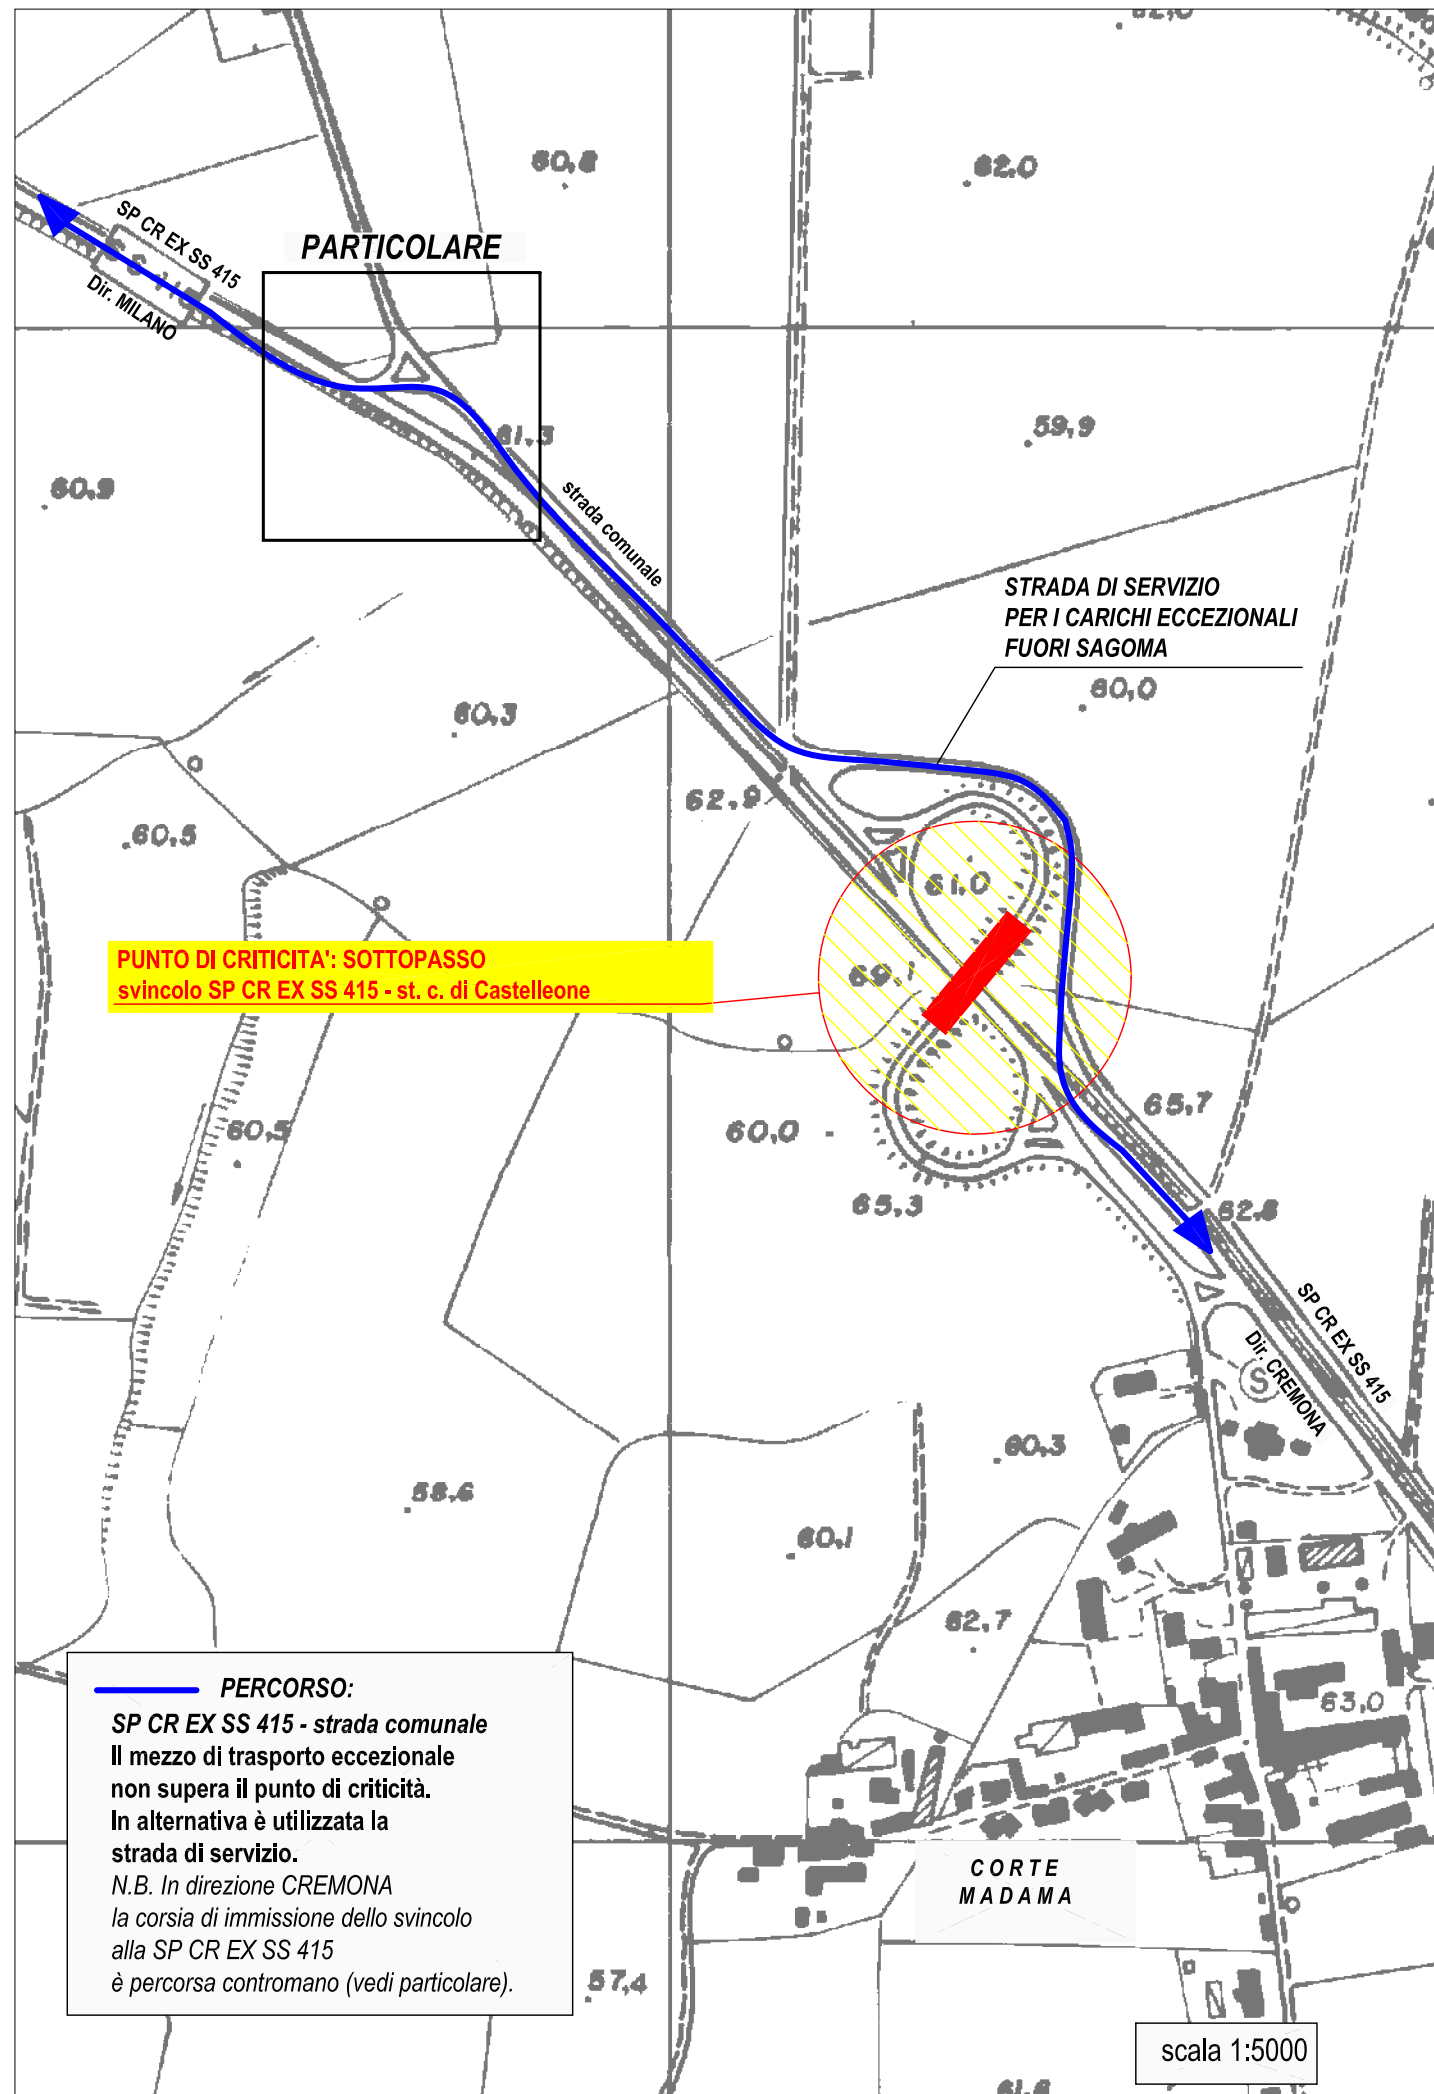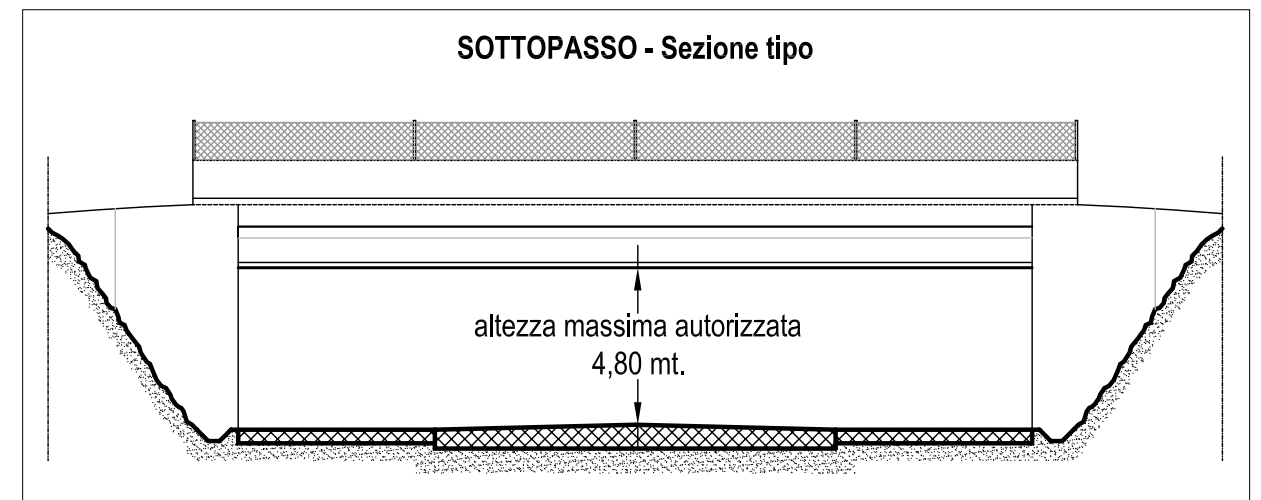


**PUNTO DI CRITICITA': SOTTOPASSO**  
svincolo SP CR EX SS 415 - st. c. di Castelleone

**PERCORSO:**  
SP CR EX SS 415 - strada comunale  
Il mezzo di trasporto eccezionale non supera il punto di criticità.  
In alternativa è utilizzata la strada di servizio.  
N.B. In direzione CREMONA la corsia di immissione dello svincolo alla SP CR EX SS 415 è percorsa contromano (vedi particolare).

PARTICOLARE

ANALISI DEI SENSI DI MARCIA: svincolo di accesso e di uscita alla SP CR EX SS 415

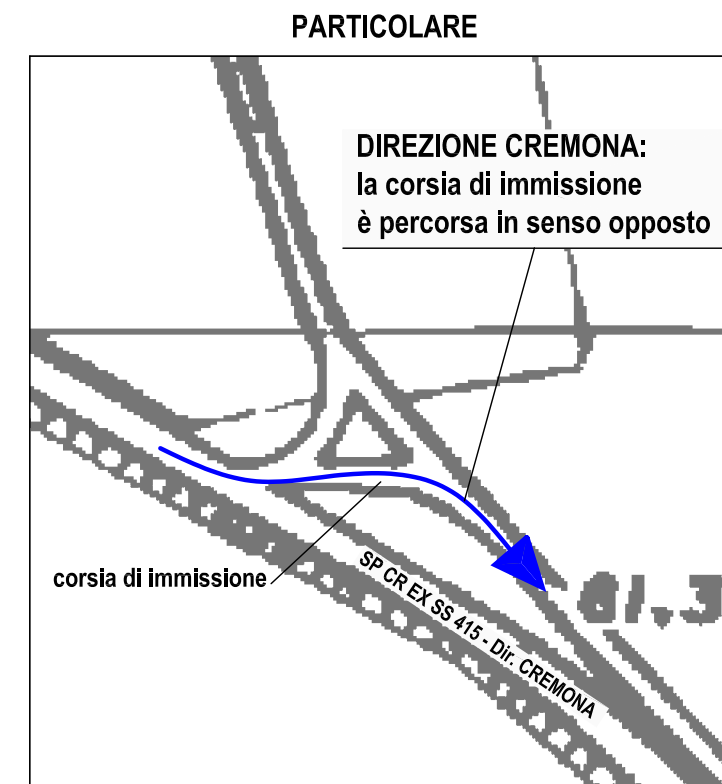

scala 1:2000