

ELIMINAZIONE DEI PASSAGGI A LIVELLO FERROVIARI INTERVENTI DA INSERIRE NEL PIANO DELLA VIABILITA' - PARTICOLARI

PTdA

TAVOLA 9.5 - 9


Comune:
Pizzighettone - Frazione Roggione

Linea ferroviaria:
CODOGNO - CREMONA

Intervento:
ELIMINAZIONE DEL PL N° 3 Prog. Km. 11.077

Progetto:
**SP CR EX SS 234 "Codognese" -
SP 48 "Roggione-Sesto Cremonese"
SOVRAPPASSO DI CONNESSIONE**

Comune di Pizzighettone - Frazione Roggione

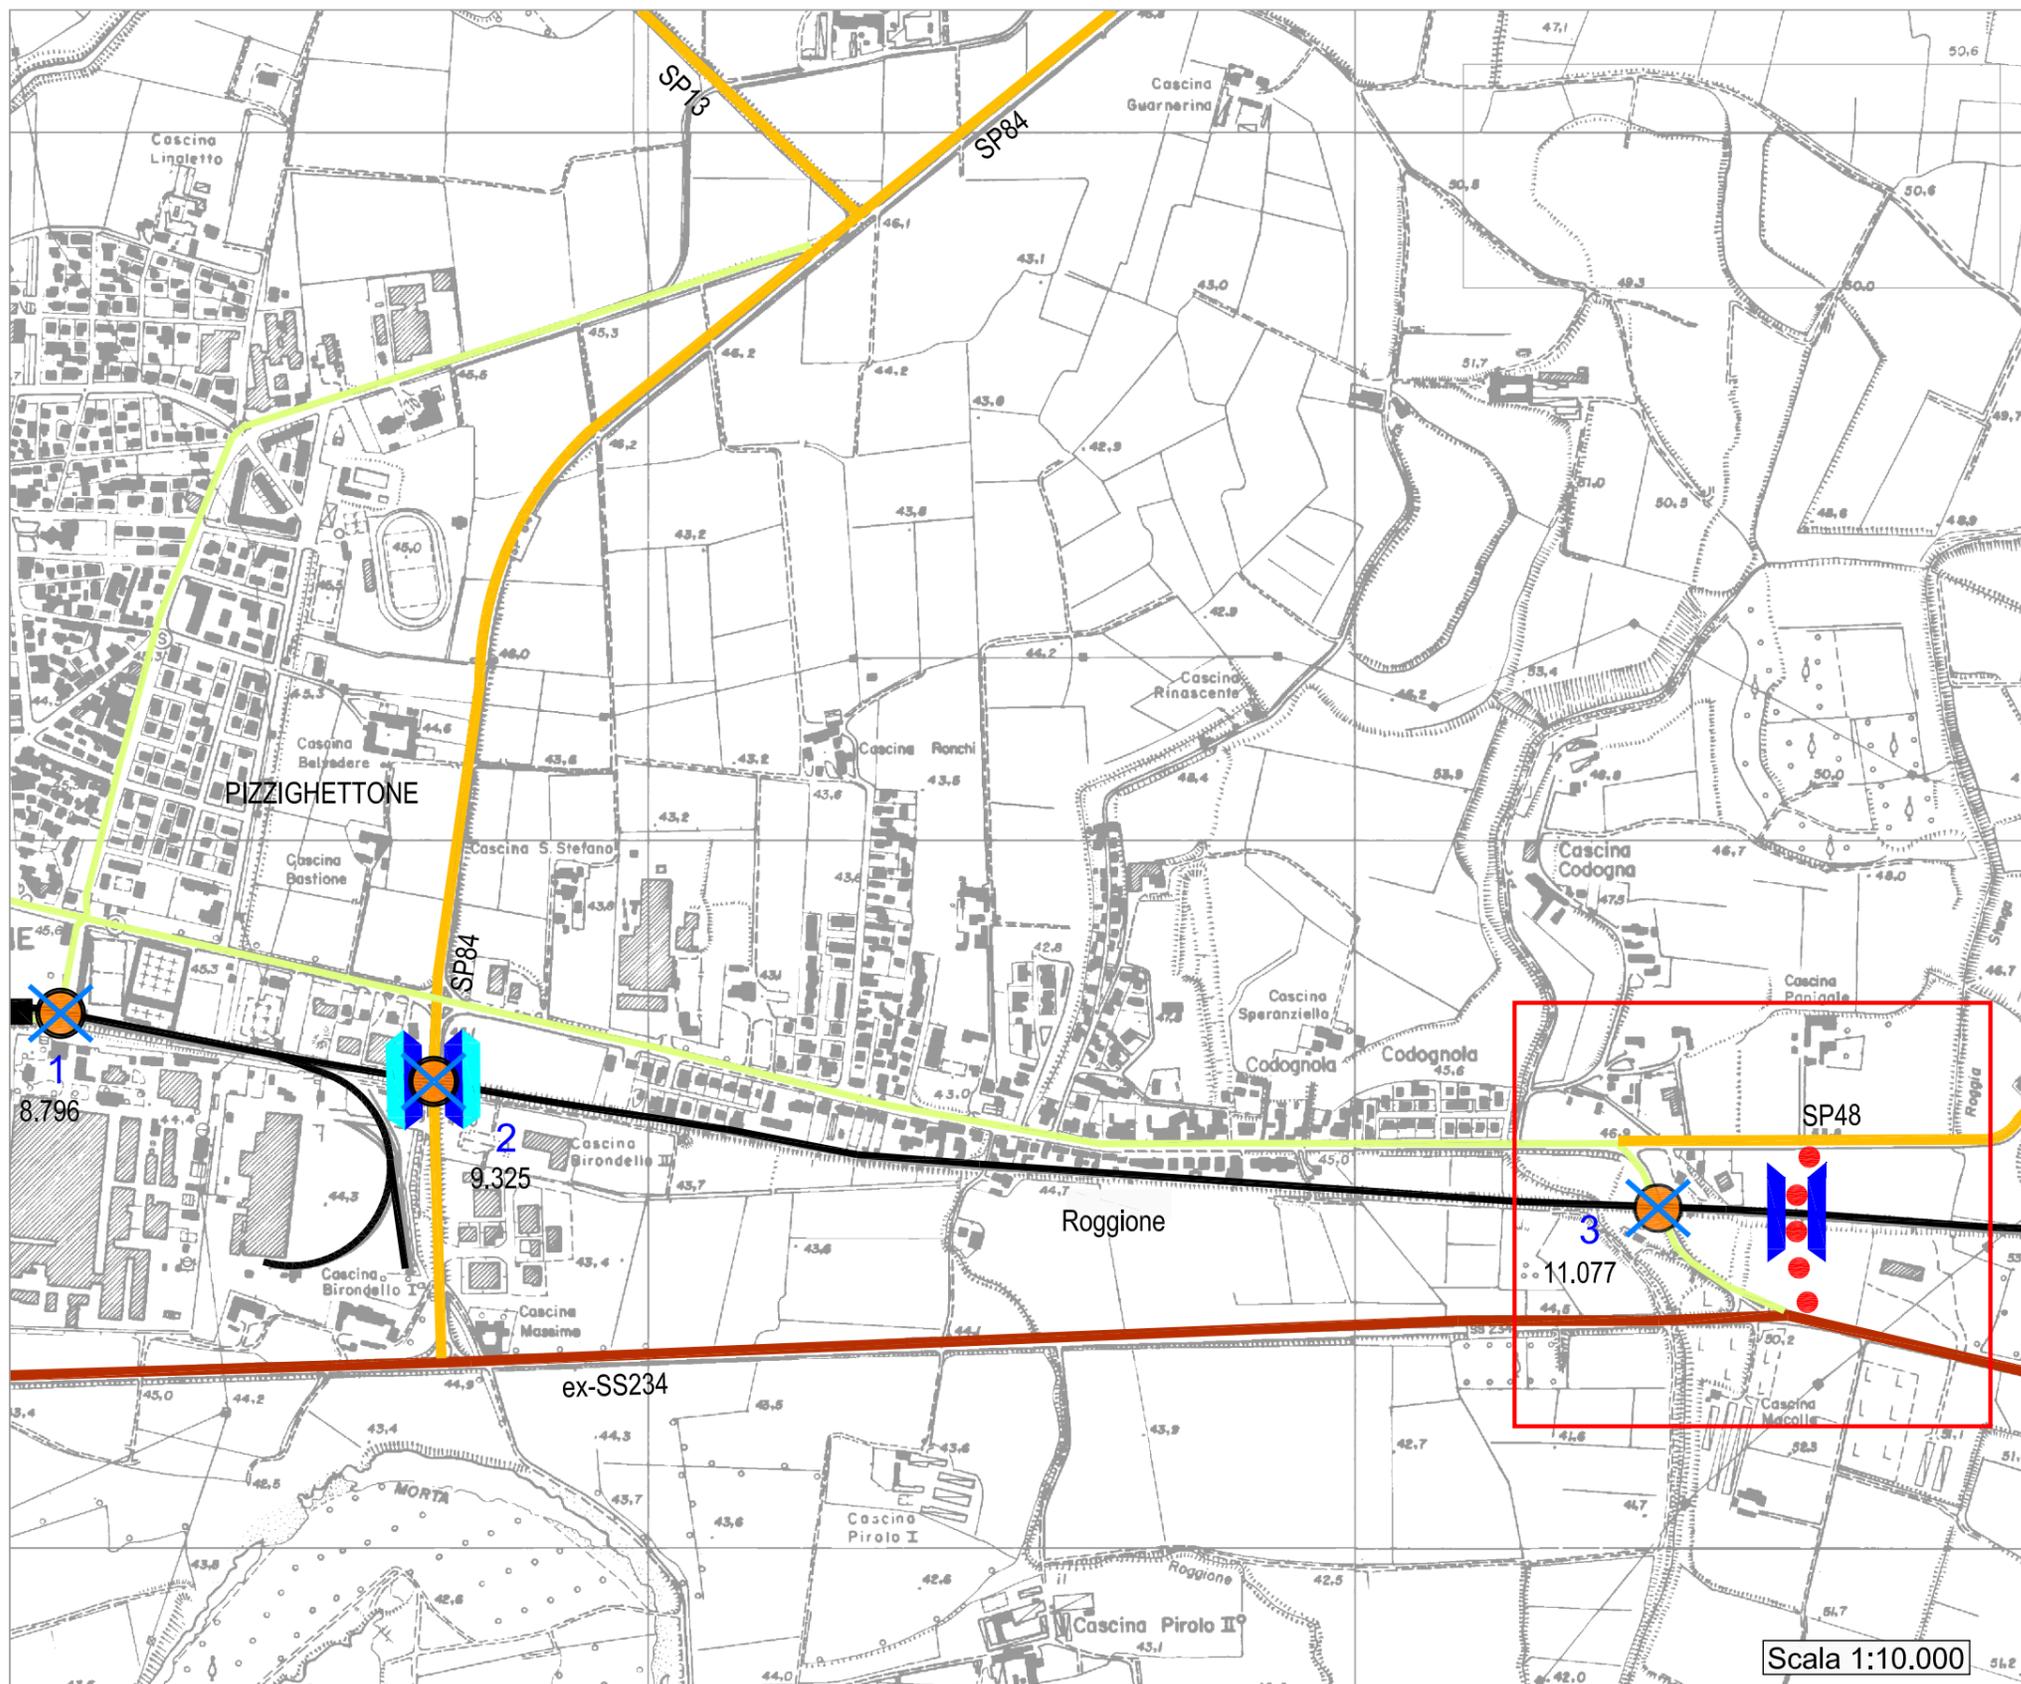


LEGENDA

- Confine comunale
- Strade ex-statali
- Strade provinciali
- Viabilità locale interessata dai passaggi a livello
- Passaggio a livello
- Numero di riferimento
- Progressiva chilometrica
- Ferrovie
- Stazione

PROPOSTE DI INTERVENTO

- Chiusura del passaggio a livello
- Nuovo collegamento viabilistico
- Sovrappasso
- Sottopasso pedonale
- Sovrappasso/Sottopasso

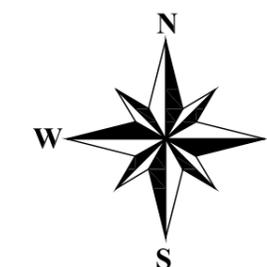

Scala 1:10.000