

ELIMINAZIONE DEI PASSAGGI A LIVELLO FERROVIARI INTERVENTI DA INSERIRE NEL PIANO DELLA VIABILITA' - PARTICOLARI

Rete Provinciale

TAVOLA 9.5 - 11

Comune:
Castelverde - Frazione Ossalengo

Linea ferroviaria:
CREMONA - TREVIGLIO




Intervento:
ELIMINAZIONE DEL PL N° 55 Prog. Km. 5.756 - SP 40

Progetto:
SP CR EX SS 234 "Codognese" -
SP CR EX SS 10 "Padana Inferiore"
TANGENZIALE NORD DI CREMONA
*N.B. L'ELIMINAZIONE DEL PL DIPENDE
DALLE SCELTE ESEGUITE IN MERITO AL TRACCIATO
DELLA TANGENZIALE NORD DI CREMONA*

Comune di Castelverde - Frazione Ossalengo

PARTICOLARE - scala 1:10.000

Planimetria di inquadramento generale - scala 1:20.000

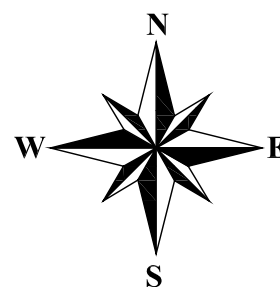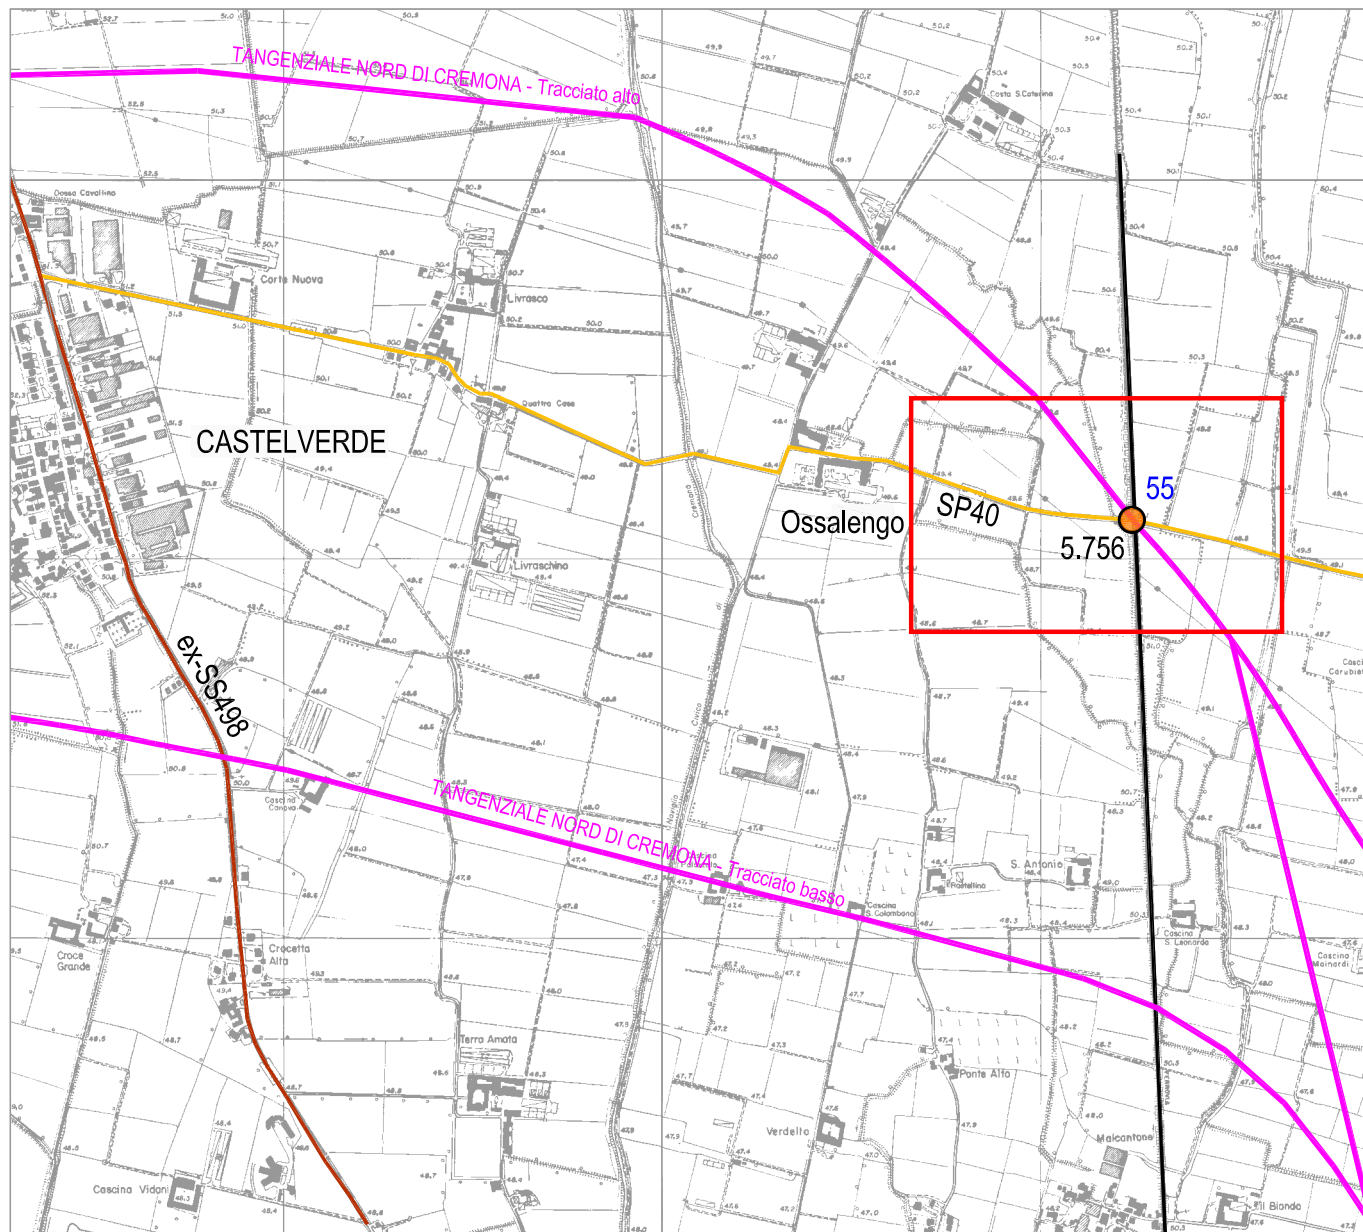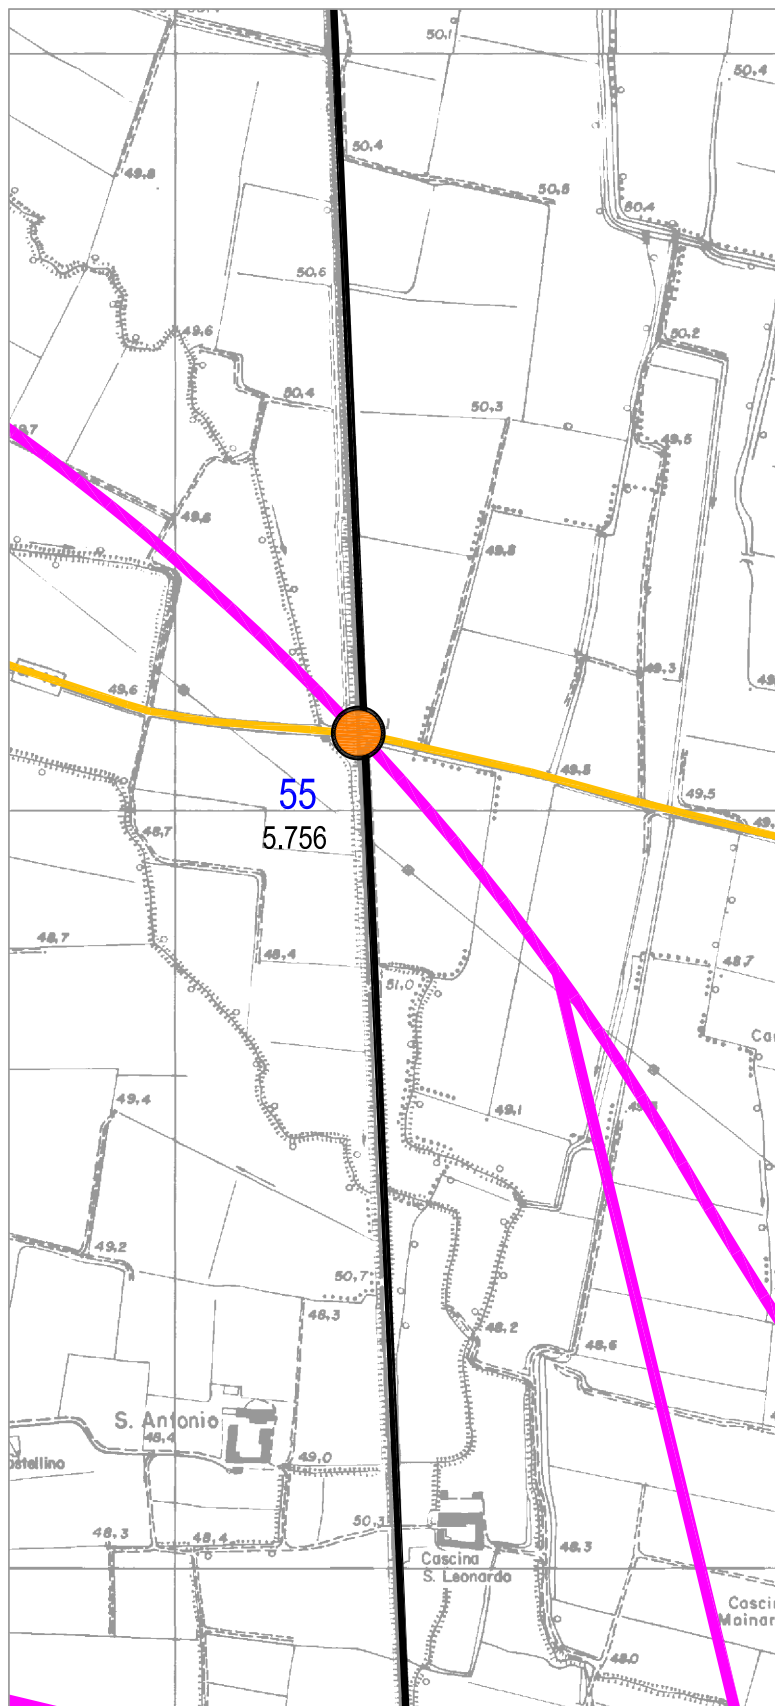

LEGENDA

- Confine comunale
- Strade ex-statali
- Strade provinciali
- Viabilità locale interessata dai passaggi a livello
- Passaggio a livello
- Numero di riferimento
- Progressiva chilometrica
- Ferrovie
- Stazione

PROPOSTE DI INTERVENTO

- Chiusura del passaggio a livello
- Nuovo collegamento viabilistico
- Sovrappasso
- Sottopasso pedonale
- Sovrappasso/Sottopasso