




PIANTA COPERTURA NAVATA
1:50

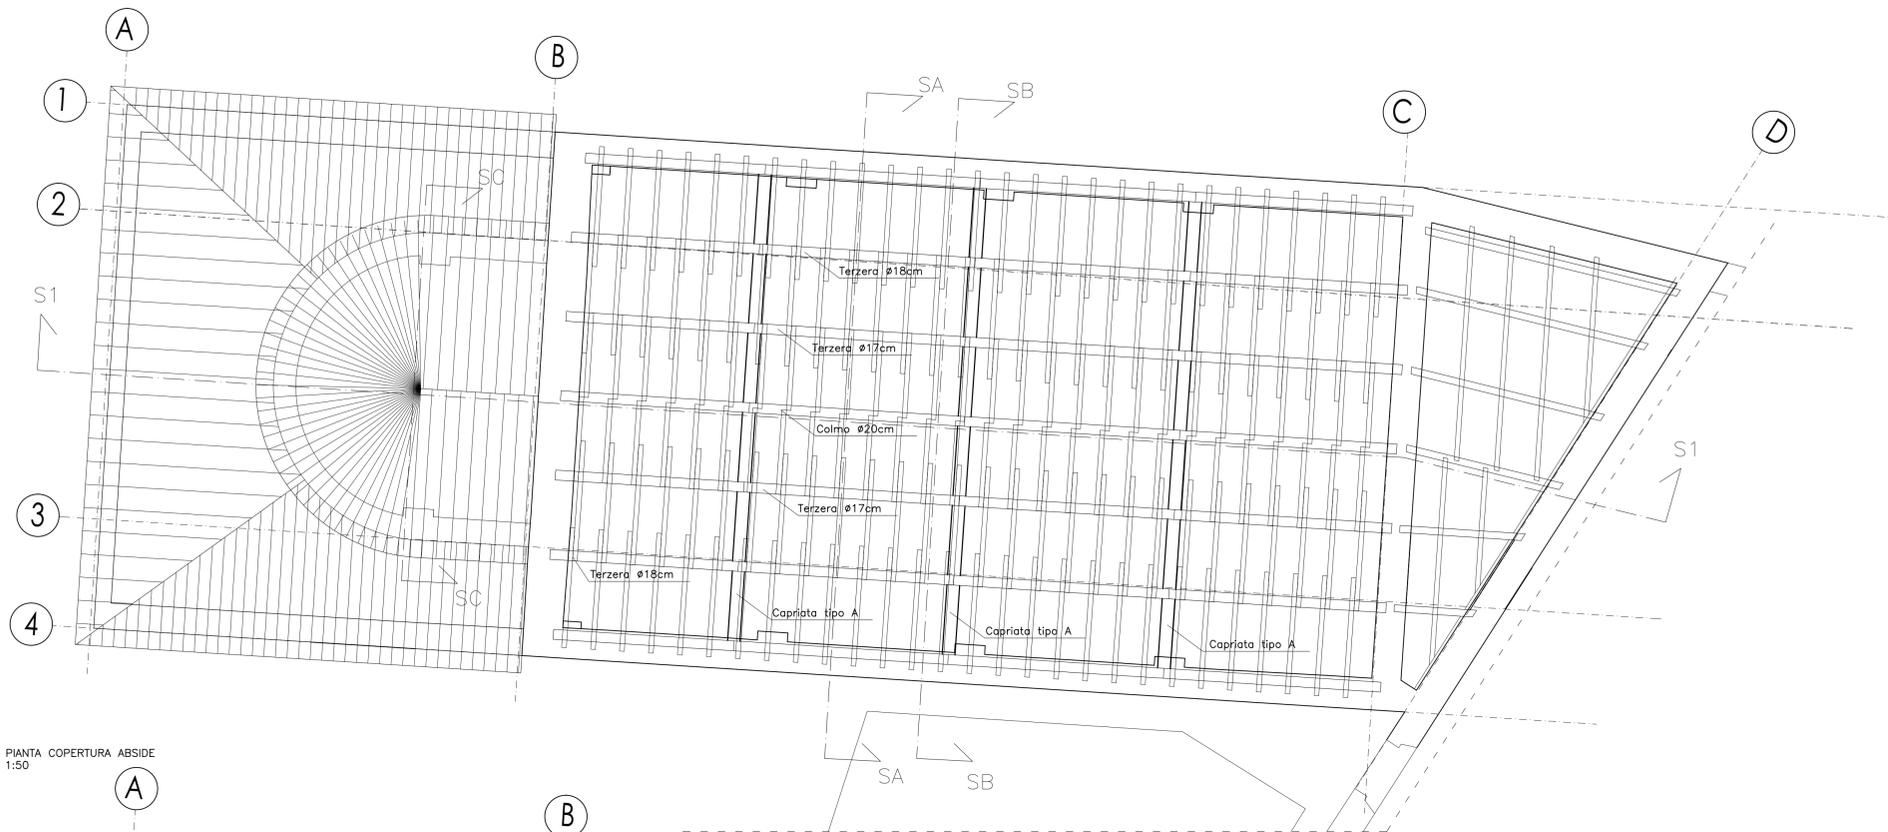

PIANTA COPERTURA ABSIDE
1:50

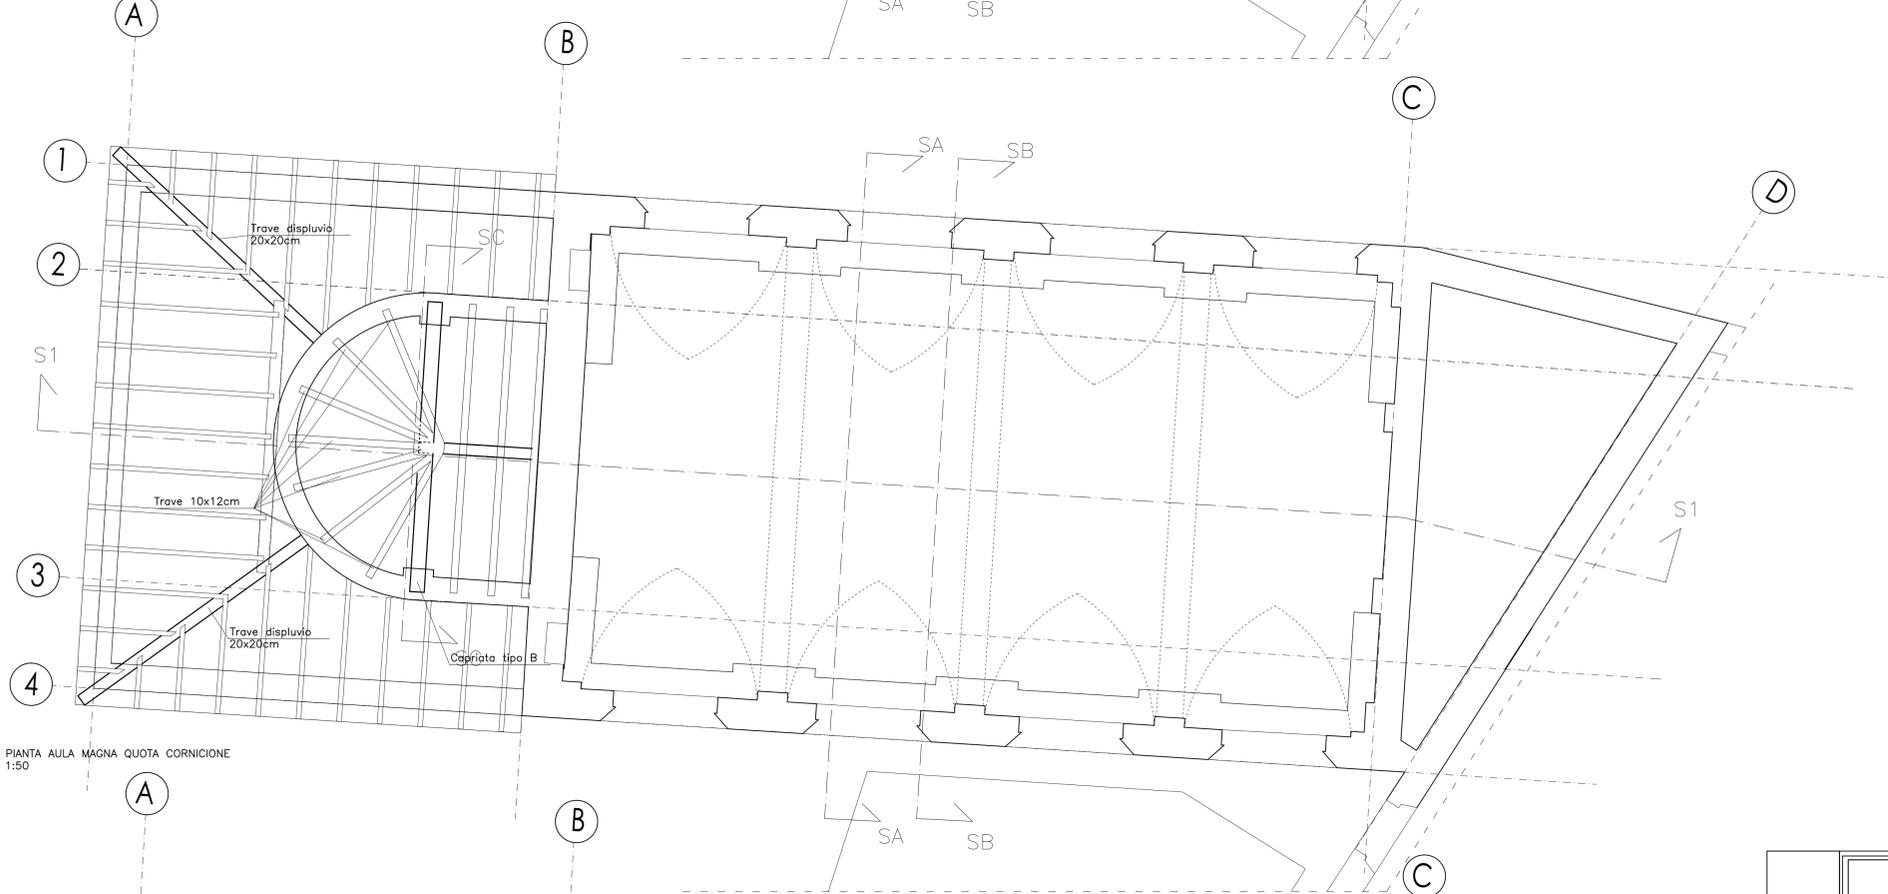

PIANTA AULA MAGNA QUOTA CORNICIONE
1:50

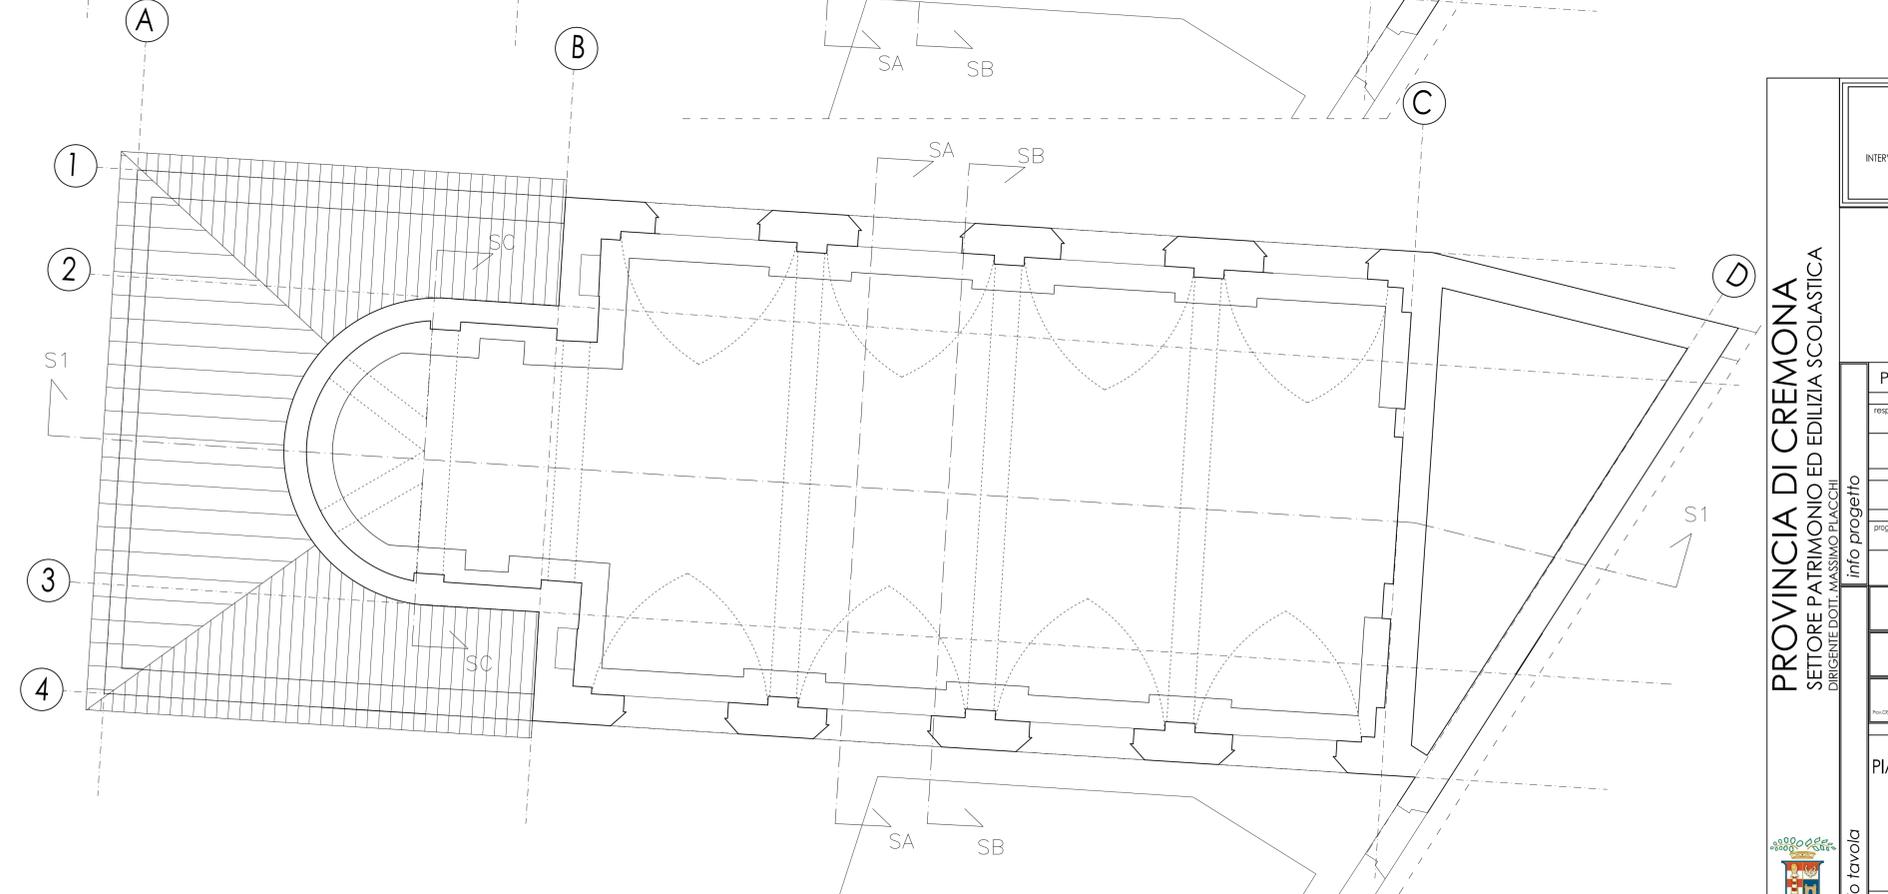

Istituto di Istruzione Superiore "Luca Pacioli"
Via delle Grazie, 4 - 26013 Crema (CR)

INTERVENTI DI MIGLIORAMENTO SISMICO E DI CONSOLIDAMENTO STRUTTURALE DELLA COPERTURA DELL'AULA MAGNA



PROGETTAZIONE	Studio di fattibilità tecnico ed economica	Definitivo
responsabile del procedimento ing. Massimiliano Rossini	progetto architettonico arch. Massimo Masotti	progetto impianti elettrici
Collaboratori interni alla progettazione geom. Luca Borlini - Federico Galli - arch. Anna Gozzi		
Professionisti incaricati e collaboratori esterni alla progettazione		
progetto prevenzione incendi	progetto impianti elettrici ing. Lorenzo Giuliani	progettazione impianti elettrici
		
data progetto 28 giugno 2021	disegnatore	file
contenuto dell'elaborato		codice progetto
PIANTE STATO DI FATTO (R.1)		varie

PROVINCIA DI CREMONA
SETTORE PATRIMONIO ED EDILIZIA SCOLASTICA
DIRIGENTE DOTT. MASSIMO PLACCHI

info tavolo

- - S PN A 1	

