


PUNTI DI PRESA FOTOGRAFICA

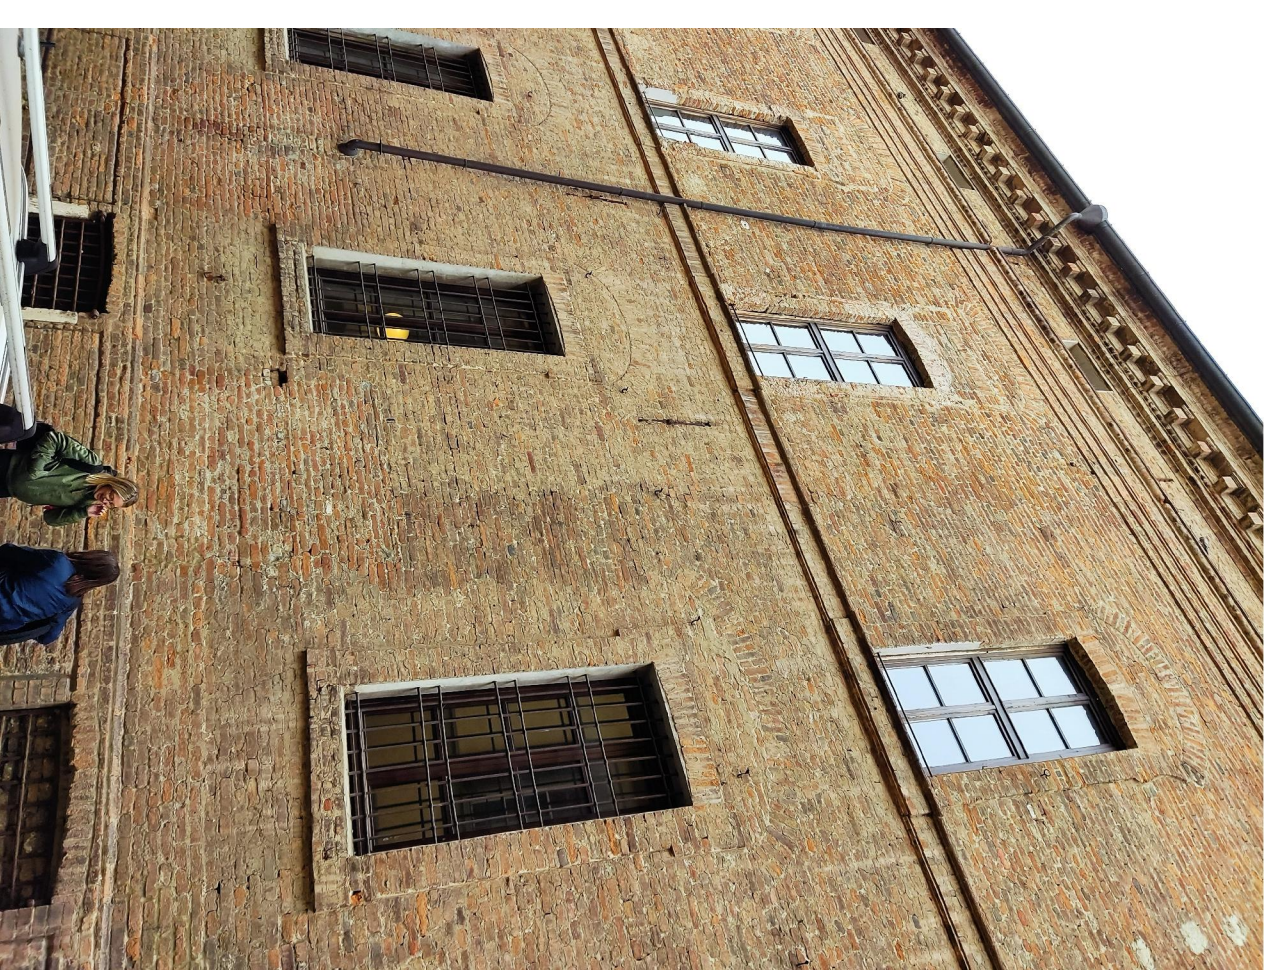


Prosp. via Cavallotti



Angolo Prosp. via Rigotti / Cavallotti



PIANTA PIANO TERRA - Rapp. 1:100

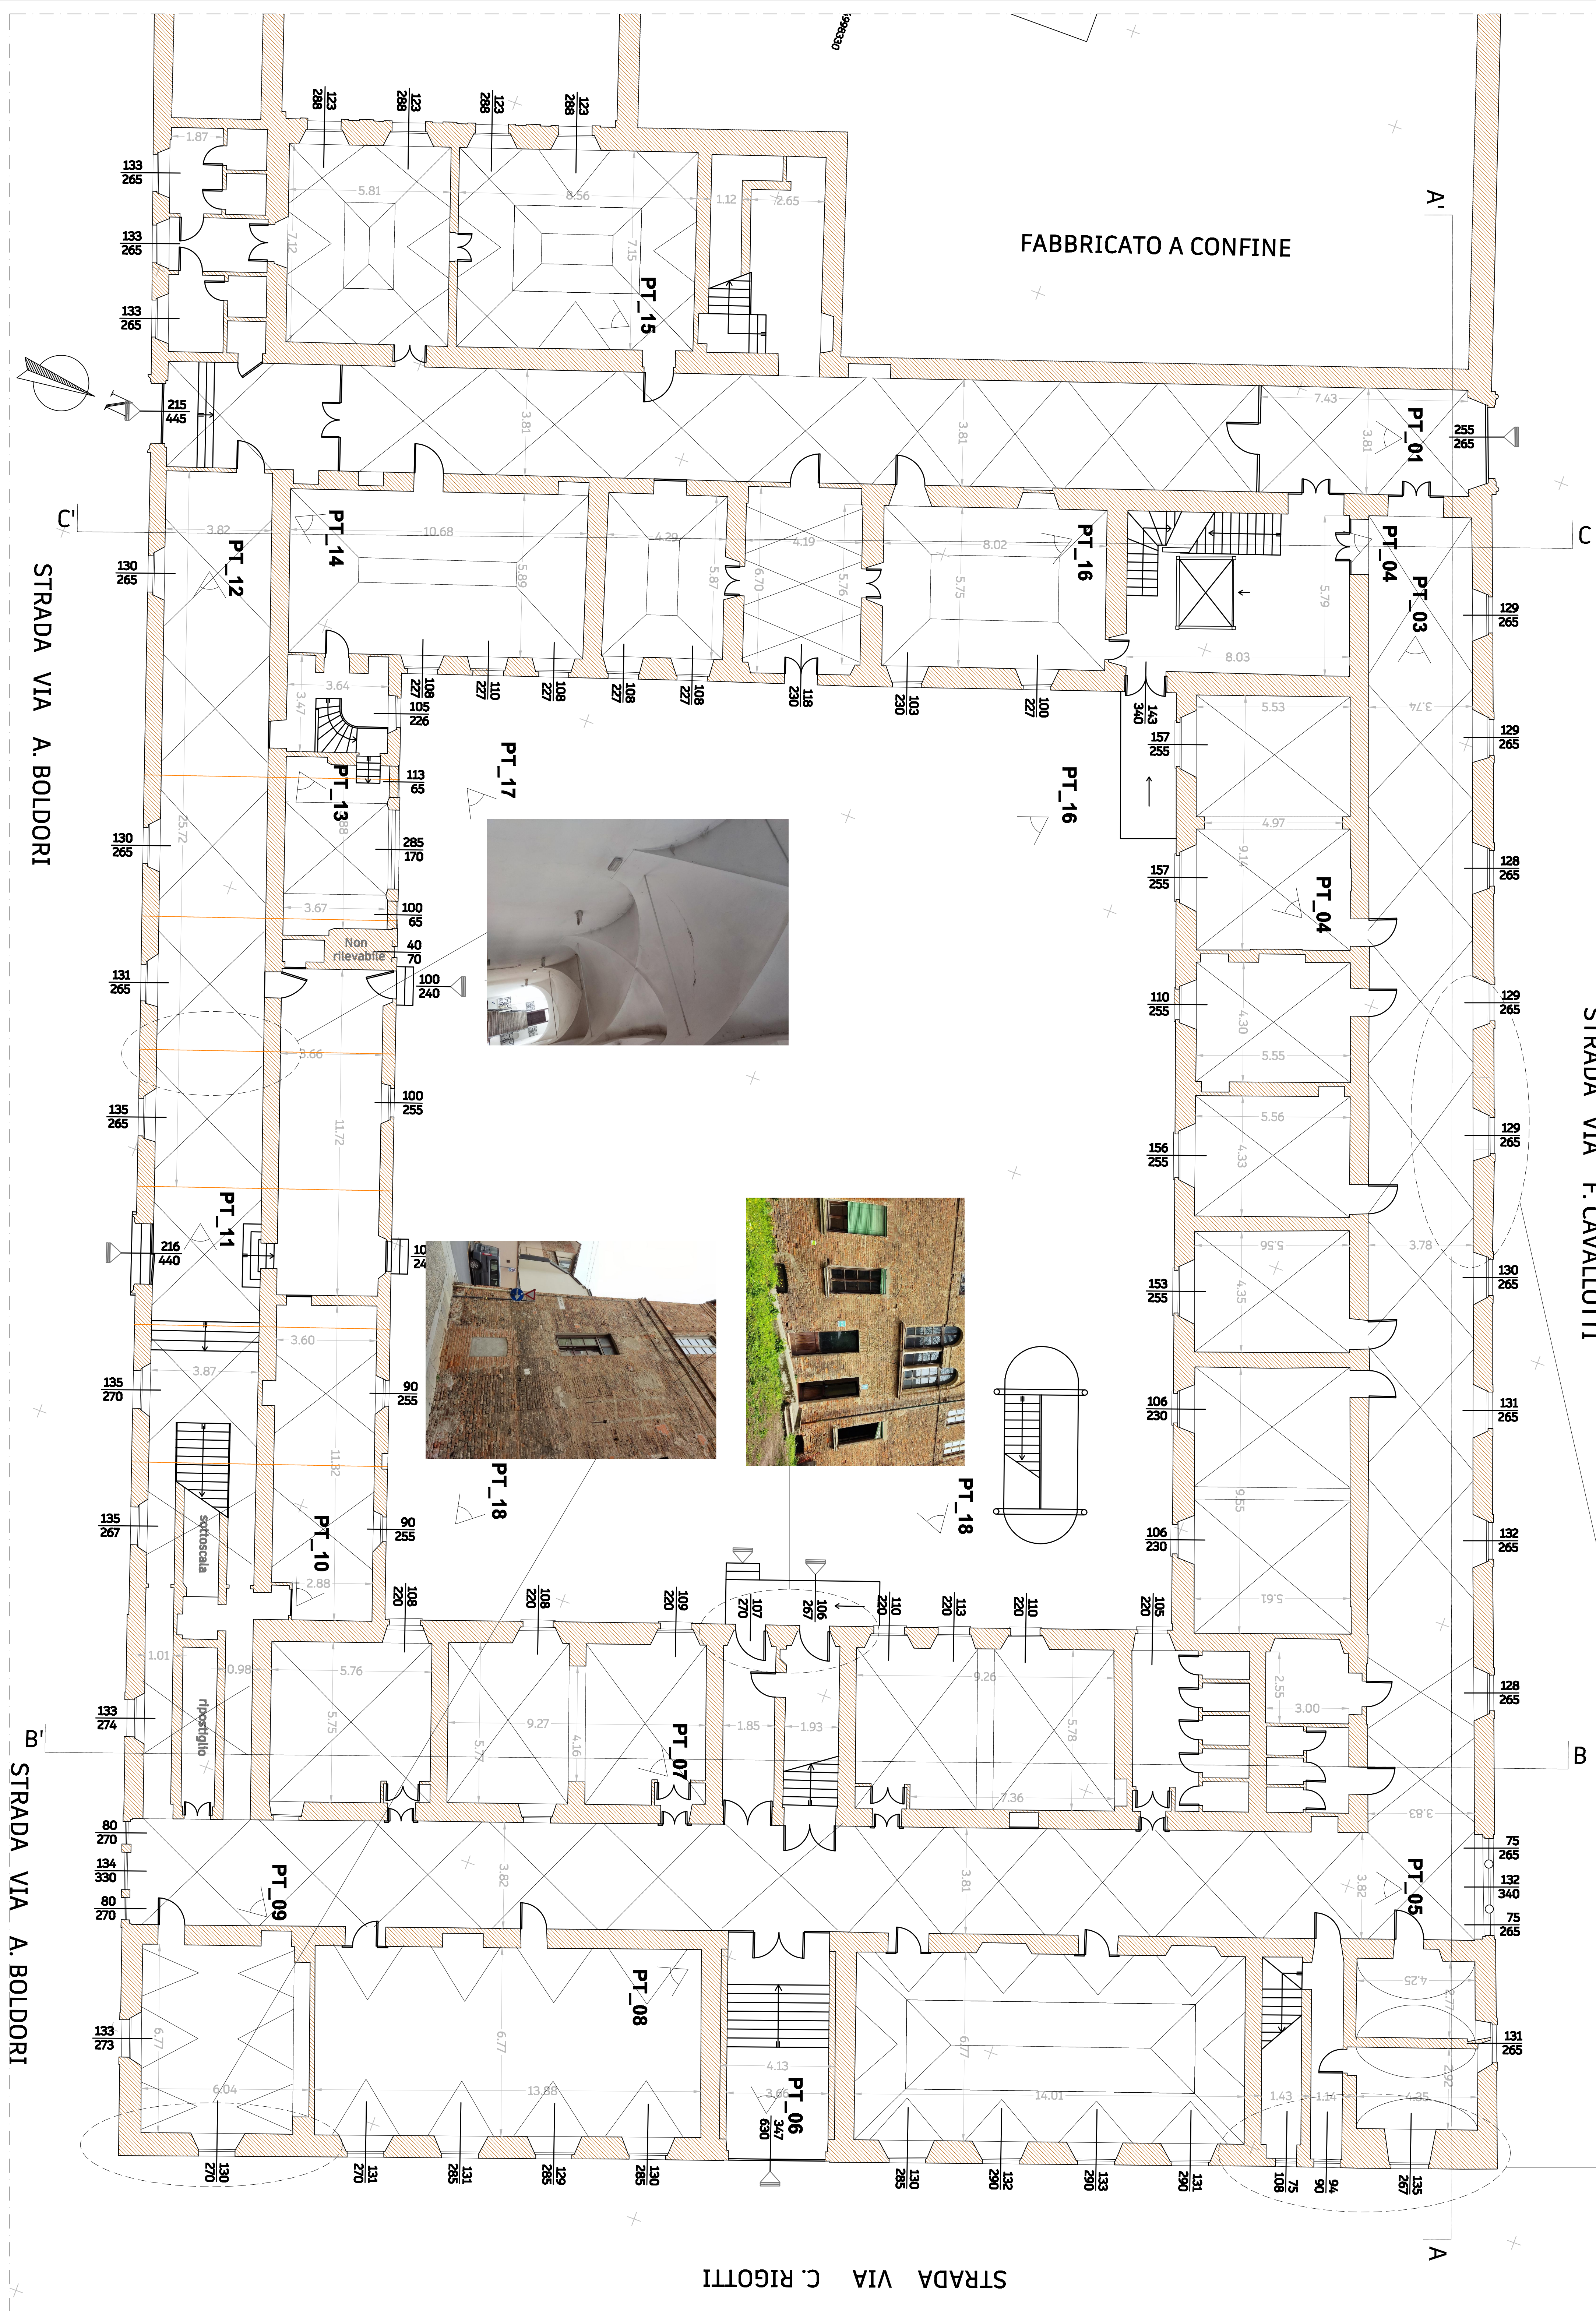[illegible]