






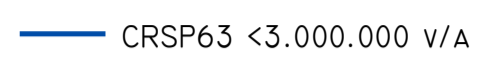


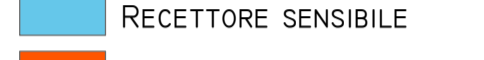



LIVELLO GIORNO-SERA-NOTTE - LDEN

STRADA CRSP63
DAL KM 0 AL KM 2+800

SCALA 1:5000










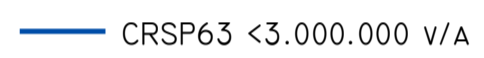


-  CRSP63 <math>< 3.000.000 \text{ V/A}</math>
-  FASCIA 300 M
-  CONFINE COMUNALE
- ISOFONICHE LDEN dB(A)
-  55
-  60
-  65
-  70
-  > 75
- URBANIZZATO
-  CASCINE
-  PRODUTTIVO O SERVIZI
-  RECETTORE SENSIBILE
-  RESIDENZIALE



LIVELLO NOTTE - LN

STRADA CRSP63
DAL KM 0 AL KM 2+800

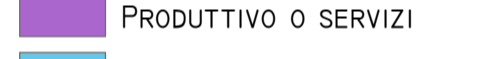SCALA 1:5000

-  CRSP63 <math>< 3.000.000 \text{ V/A}</math>
-  FASCIA 300 M
-  CONFINE COMUNALE
- ISOFONICHE LN DB(A)
-  50
-  55
-  60
-  65
-  > 70
- URBANIZZATO
-  CASCINE
-  PRODUTTIVO O SERVIZI
-  RECETTORE SENSIBILE
-  RESIDENZIALE




INQUADRAMENTO TERRITORIALE

STRADA CRSP63

SCALA 1:10000

-  RETE STRADALE PROVINCIALE
-  TRATTE FERROVIARIE
-  CONFINE COMUNALE
- USO DEL SUOLO DUSAF
-  AREE IDRICHE
-  BOSCHI
-  LEGNOSE AGRARIE
-  VEGETAZIONE NATURALE
-  PRATI
-  AREE STERILI
-  SEMINATIVO
-  RESIDENZIALE
-  CASCINE
-  PRODUTTIVO E SERVIZI
-  OSPEDALE

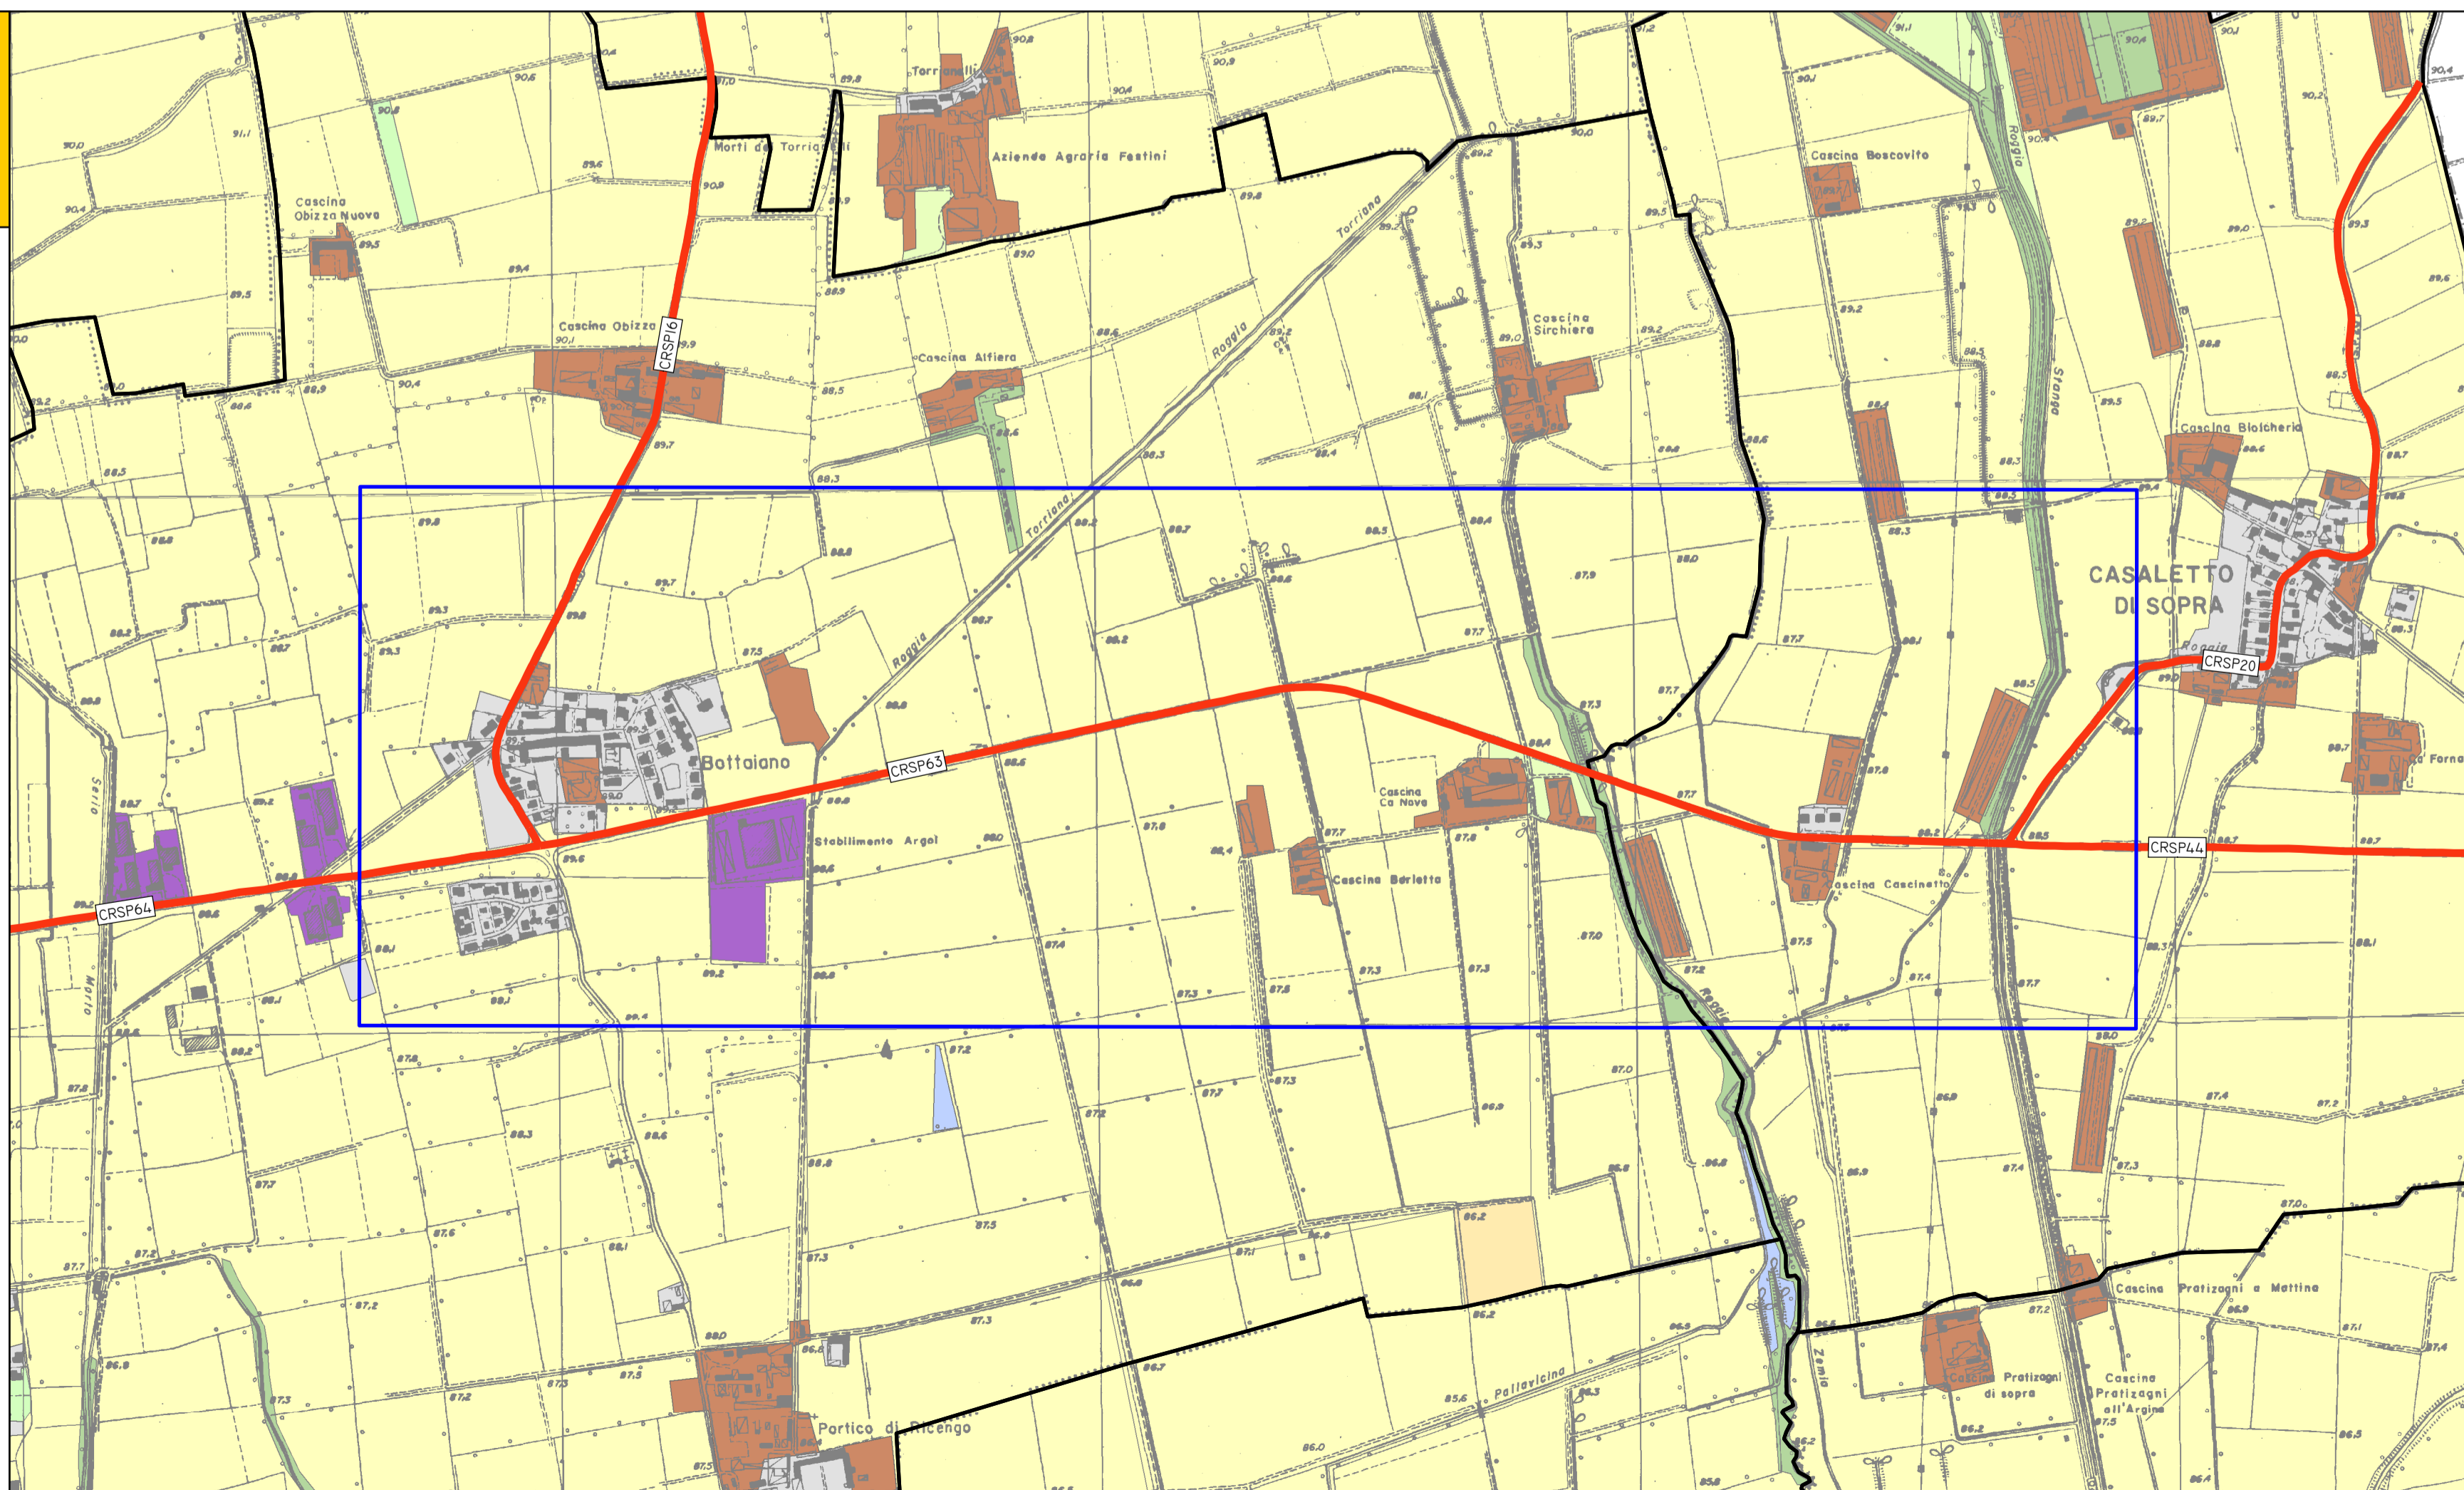

Agenzia Regionale
per la Protezione dell'Ambiente
della Lombardia
ARPA




PROVINCIA DI CREMONA

UFFICIO TECNICO

SERVIZIO PROGETTAZIONE E DIREZIONE LAVORI NUOVE OPERE STRADALI

PIANO ACUSTICO E MAPPATURA ACUSTICA
DELLE STRADE PROVINCIALI

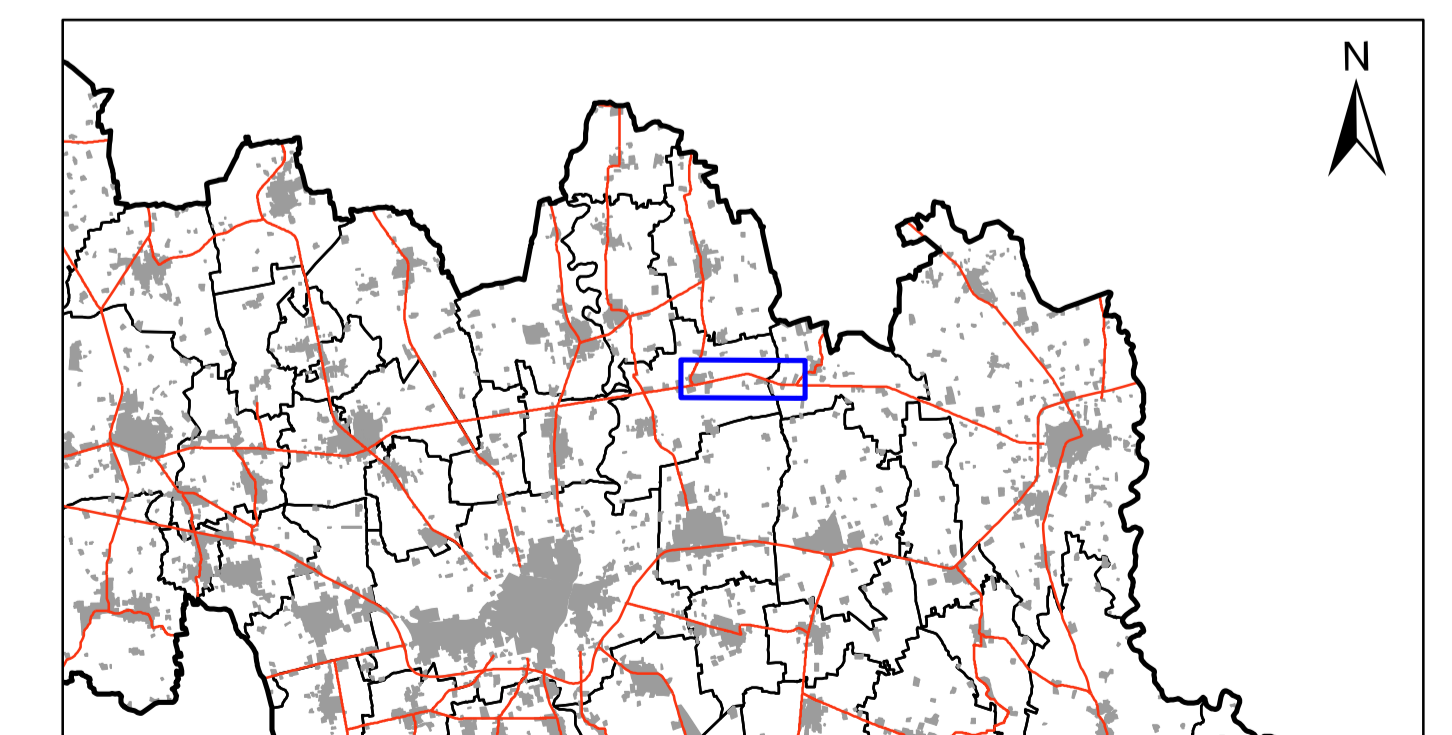

[4.2] TAVOLA 20

STRADA CRSP63 - DAL KM 0 AL KM 2+800

DATA STAMPA: 11/02/2008

MAPPATURA ACUSTICA DELLE STRADE PROVINCIALI
DA 3000000 A 6000000 DI VEICOLI L'ANNO

PROGETTO: ARPA LOMBARDIA - DIPARTIMENTO DI CREMONA		COMMITTENTE: AMMINISTRAZIONE PROVINCIALE	
RESP. SIT ING. MATTIA GIUSTALI	RESP. PROGETTO ALESSANDRO LODA	DIRETT. DIPARTIMENTO DOTT. PAOLO BEATI	TECNICO ISTRUTTORE ING. ROBERTO VANZINI
			RESP. PROCEDIMENTO ING. VERNIO GATTI