AREE SOGGETTE A V.P.E.

IMPIANTI

STRADE DI ACCESSO DEFINITIVE

STRADE / PISTE

PIAZZOLE

ALLARGAMENTI

CONFINI AMMINISTRATIVI

DATI CARATTERISTICI

DATI DI COSTRUZIONE
PRESSIONE MASSIMA DI PROGETTO DP 75,0 bar
GRADO DIUTILIZZAZIONE DICHIARATO f=0,57
GRADO DIUTILIZZAZIONE ADOTTATO f=0,456

REALIZZATO IN CONFORMITA' AL D.M.17.04.08

DATI DI ESERCIZIO (C.P.I.)
PRESSIONE MASSIMA DI ESERCIZIO MOP 75,0 bar
GRADO DIUTILIZZAZIONE DICHIARATO f=0,57
IMPIANTO IN CONFORMITA' AL D.M.17.04.08

RIVESTIMENTO GIUNTI DI SALDATURA
FASCE TERMOREST.RINGENTI

DATI GENERALI
DN 200 de prog. 0 e prog. 0
DIAMETRO ESTERNO DEFINITO 219,1 mm

LUNGHEZZA TOTALE IMPIANTO 0 m.

CONFINI AMMINISTRATIVI

PLANIMETRIA 1:2000

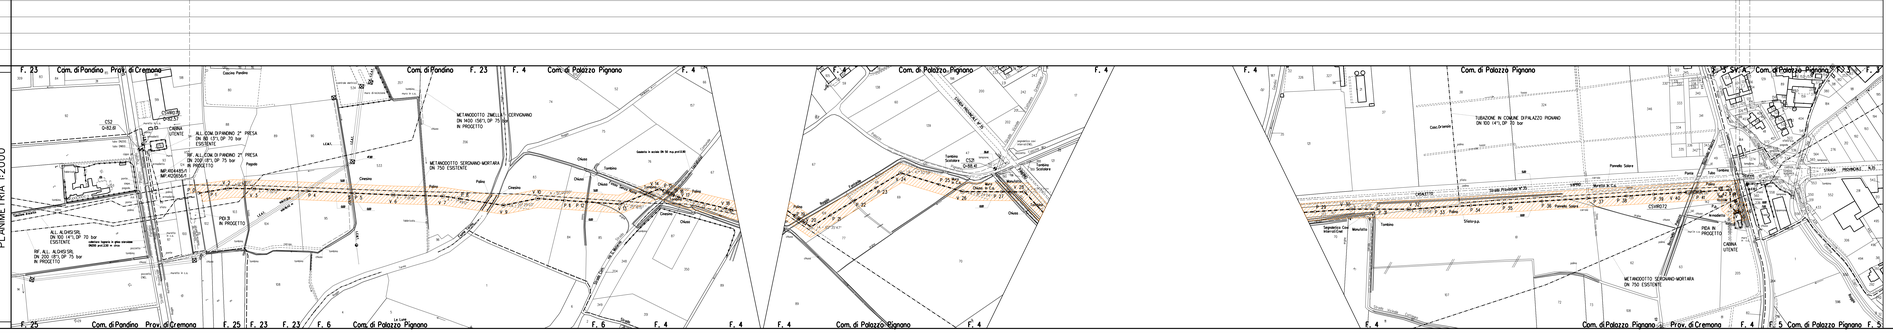
F. 23 Com. di Pandino Prov. di Cremona
F. 23 F. 4 Com. di Palazzo Pignano
F. 4
F. 4 Com. di Palazzo Pignano
F. 4
F. 5 Sv.A. Com. di Palazzo Pignano F. 5
F. 25 Com. di Pandino Prov. di Cremona
F. 25 F. 23 F. 23 F. 6 Com. di Palazzo Pignano
F. 6 F. 4 F. 4
F. 4 Com. di Palazzo Pignano F. 4
F. 4 Com. di Palazzo Pignano F. 4 F. 5 Com. di Palazzo Pignano F. 5
CABINA UTENTE
MP.R04851/ MP.R05851
RF. ALL. ALDIESERI DN 200 (8") DP 75 bar IN PROGETTO
PDI.3 IN PROGETTO
METANODOTTO SERIGNANO MORTARA DN 750 ESISTENTE
SP.ex PROVINCIALE N.25
Strada Provinciale N.25
