

Leq(A) DIURNO (06:00 - 22:00)
STRADA CRSPEXSSIO
 DAL KM 241+500 AL KM 247+800

SCALA 1:5000


- CRSPEXSSIO >3.000.000 V/A
- CRSPEXSSIO <3.000.000 V/A
- FASCIA 100 M
- FASCIA 150 M
- CONFINE COMUNALE
- ISOFONICHE Leq_D DB(A)
 - 50
 - 65
 - > 70
- URBANIZZATO
 - CASCINE
 - PRODUTTIVO O SERVIZI
 - RECIETTORE SENSIBILE
 - RESIDENZIALE



Leq(A) NOTTURNO (22:00 - 06:00)
STRADA CRSPEXSSIO
 DAL KM 241+500 AL KM 247+800

SCALA 1:5000


- CRSPEXSSIO >3.000.000 V/A
- CRSPEXSSIO <3.000.000 V/A
- FASCIA 100 M
- FASCIA 150 M
- CONFINE COMUNALE
- ISOFONICHE Leq_N DB(A)
 - 40
 - 55
 - > 60
- URBANIZZATO
 - CASCINE
 - PRODUTTIVO O SERVIZI
 - RECIETTORE SENSIBILE
 - RESIDENZIALE

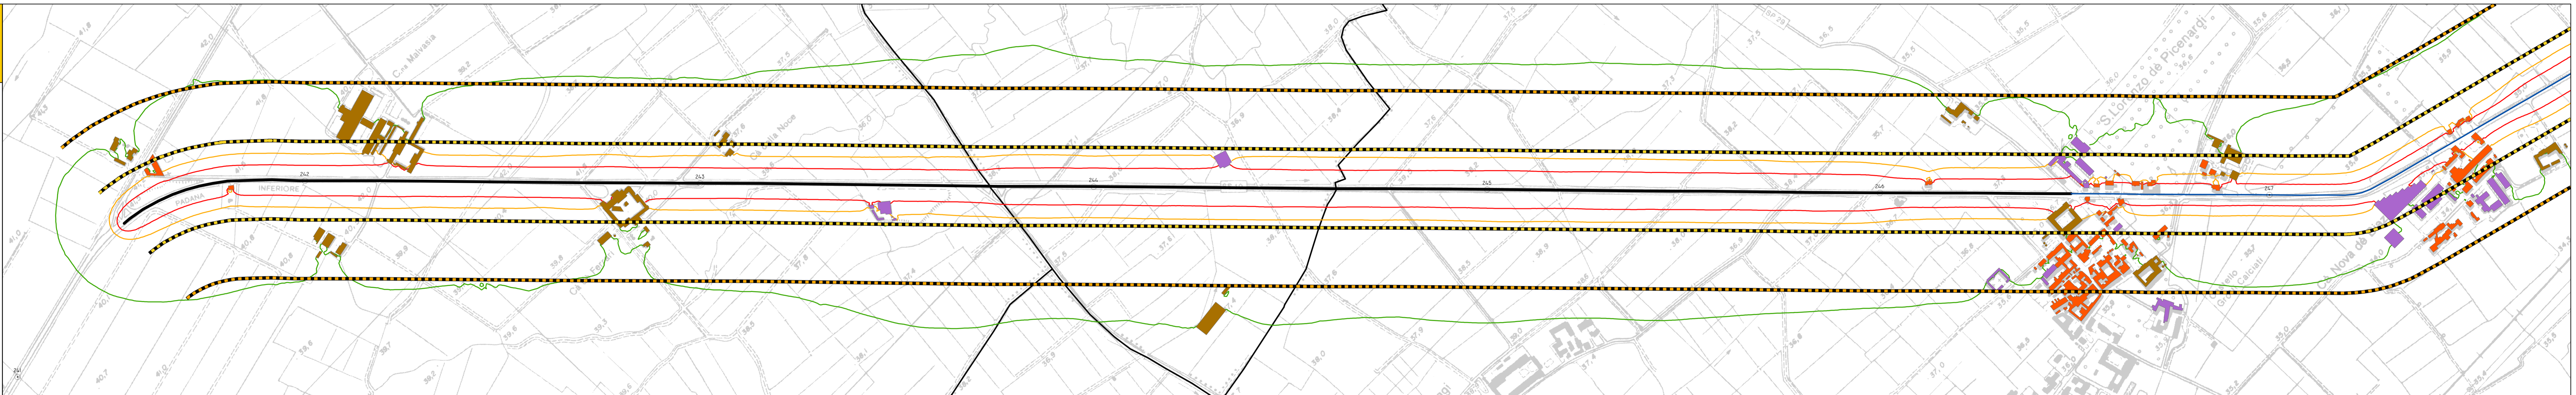

INQUADRAMENTO TERRITORIALE
STRADA CRSPEXSSIO

SCALA 1:10000

- RETE STRADALE PROVINCIALE
- TRATTE FERROVIARIE
- CONFINE COMUNALE
- USO DEL SUOLO DUSAF
 - AREE IDRICHE
 - BOSCHI
 - LEGNOSE AGRARIE
 - VEGETAZIONE NATURALE
 - PRATI
 - AREE STERILI
 - SEMINATIVO
 - RESIDENZIALE
 - CASCINE
 - PRODUTTIVO E SERVIZI
 - OSPEDALE

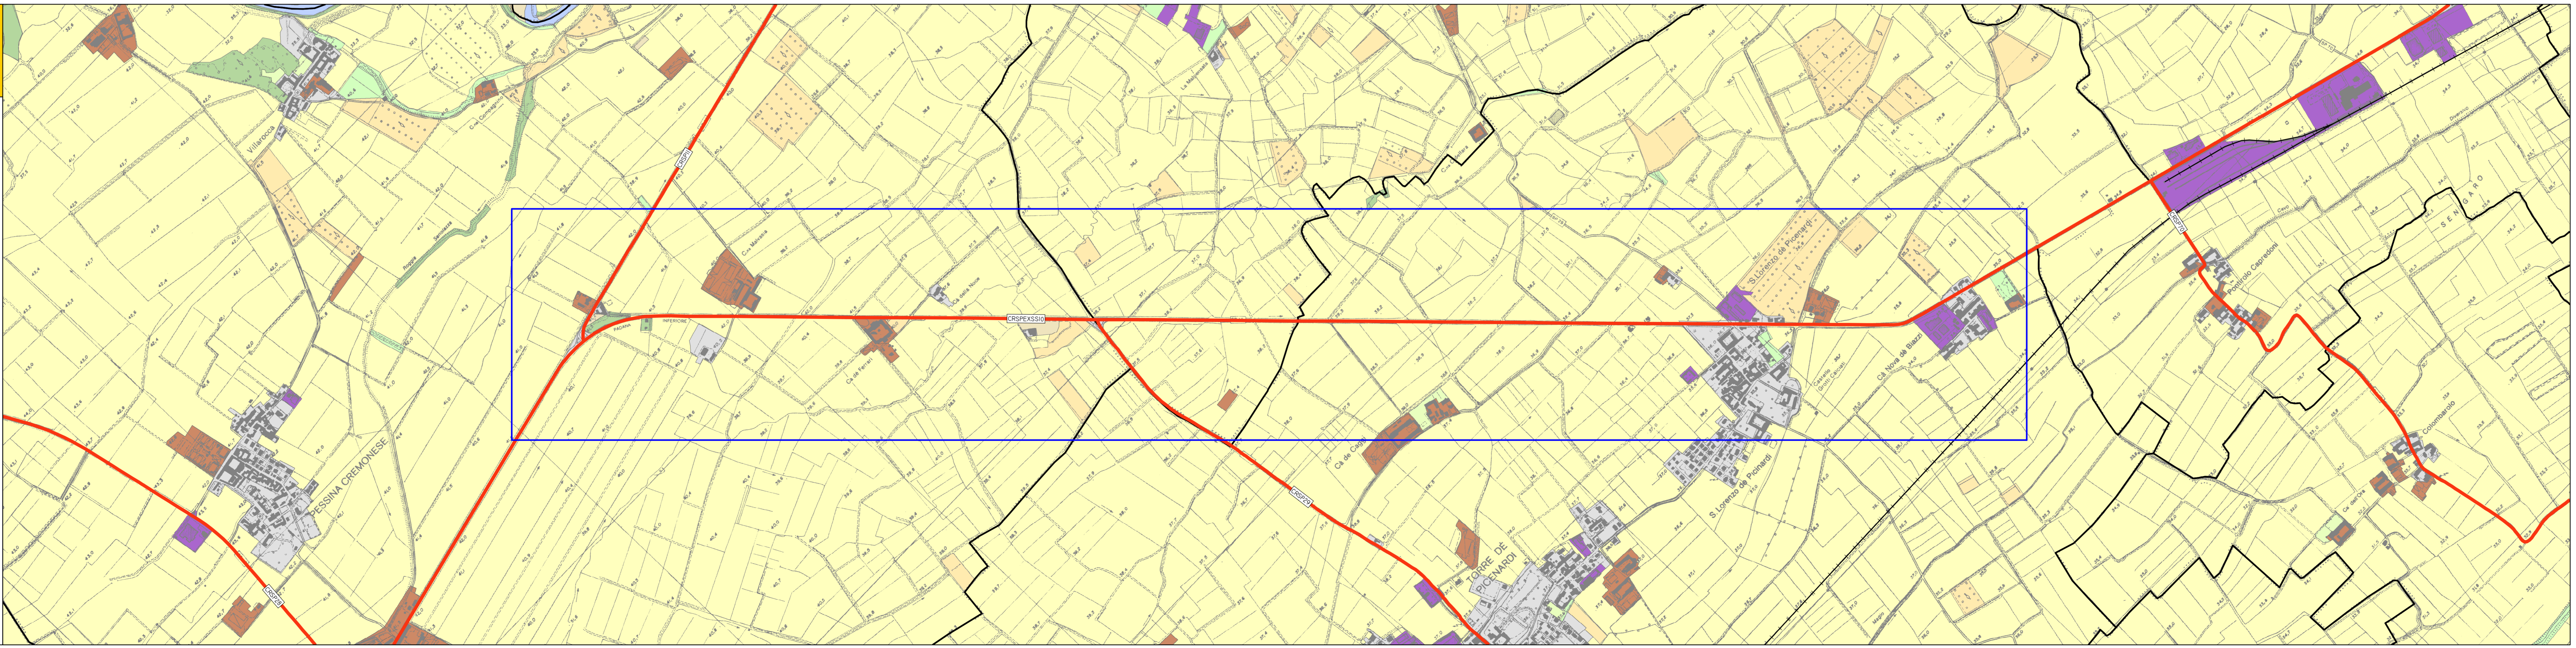


 Agenzia Regionale per la Protezione dell'Ambiente della Lombardia
PROVINCIA DI CREMONA
 UFFICIO TECNICO
 SERVIZIO PROGETTAZIONE E DIREZIONE LAVORI NUOVE OPERE STRADALI

PIANO ACUSTICO E MAPPATURA ACUSTICA DELLE STRADE PROVINCIALI

[3.2] TAVOLA I5.A

MAPPA DI RUMORE DELLE STRADE PROVINCIALI DA 5000000 A 6000000 DI VEICOLI L'ANNO

PROGETTO: ARPA LOMBARDA - DIPARTIMENTO DI CREMONA
 COMPITENTE: AMMINISTRAZIONE PROVINCIALE
 RESP. SITO: PAVIA GUASTALLI
 RESP. PROGETTO: ALESSANDRO LUONI
 DIRETTORE DIPARTIMENTO: DOTT. PAOLO BECHI
 TECNICO STRUTTURALE: ING. ROBERTO VANDINI
 RESP. PROCEDIMENTO: ING. VITO GATTI

DATA STAMPA: 11/02/2008