

LIVELLO GIORNO-SERA-NOTTE - LDEN

STRADA CRSP4  
DAL KM 0 AL KM 2+500

SCALA 1:5000

- CRSP4
- ▭ CONFINO COMUNALE
- ISOFOONICHE LDEN dB(A)
- 55
- 60
- 65
- 70
- > 75
- EDIFICATO
- RESIDENZIALE ABITATIVO
- RECETTORE SENSIBILE




LIVELLO NOTTE - LN

STRADA CRSP4  
DAL KM 0 AL KM 2+500

SCALA 1:5000

- CRSP4
- ▭ CONFINO COMUNALE
- ISOFOONICHE LN dB(A)
- 50
- 55
- 60
- 65
- > 70
- EDIFICATO
- RESIDENZIALE ABITATIVO
- RECETTORE SENSIBILE

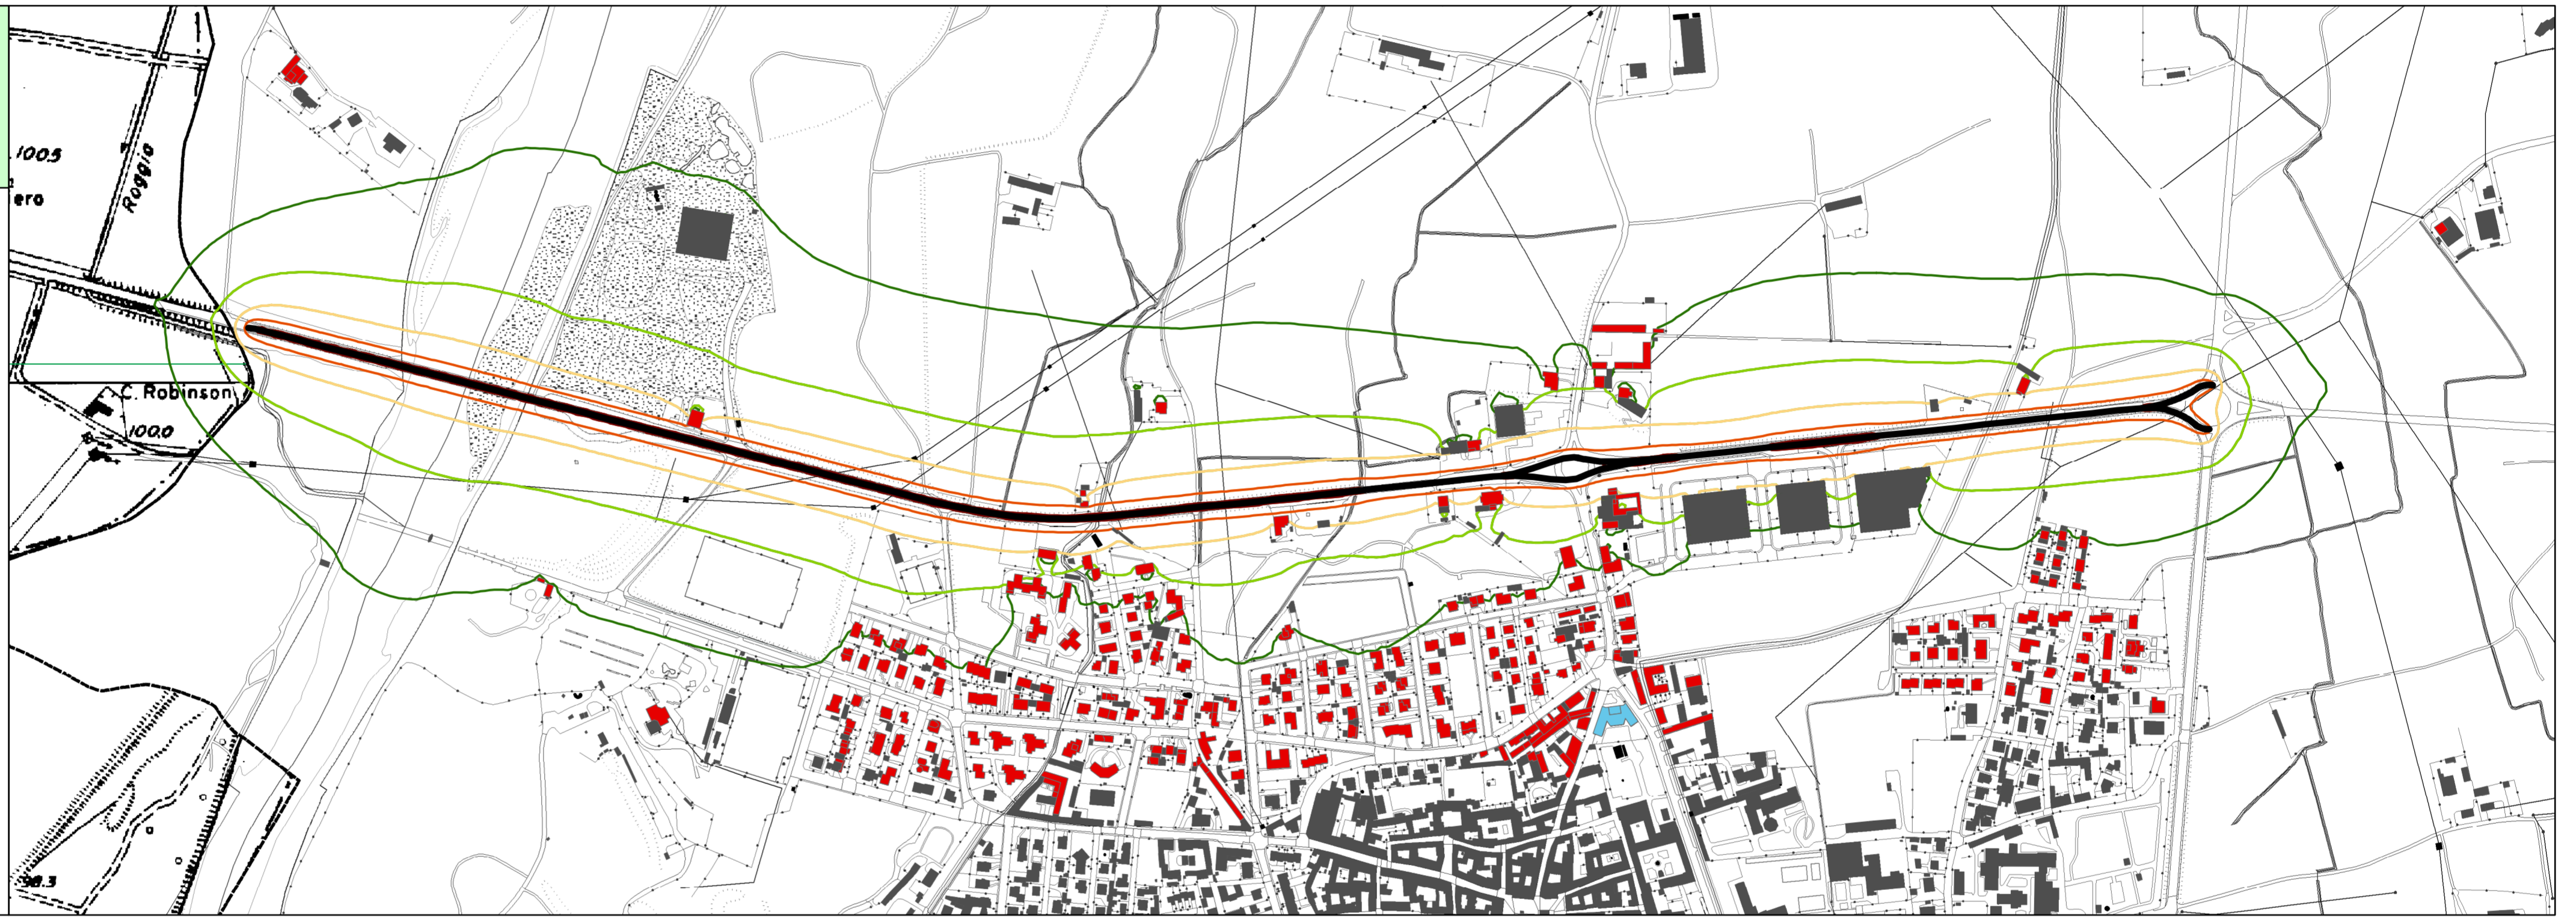


INQUADRAMENTO TERRITORIALE

STRADA CRSP4

SCALA 1:10000

- RETE STRADALE PROVINCIALE
- ▭ CONFINO COMUNALE
- USO DEL SUOLO DUSAF
- SUPERFICI ARTIFICIALI
- URBANIZZATO DISCONTINUO E RADO
- AREE AGRICOLE
- BOSCHI E AMBIENTI SEMINATURALI
- AREE A VEGETAZIONE RADA
- ZONE UMIDE
- CORPI IDRICI

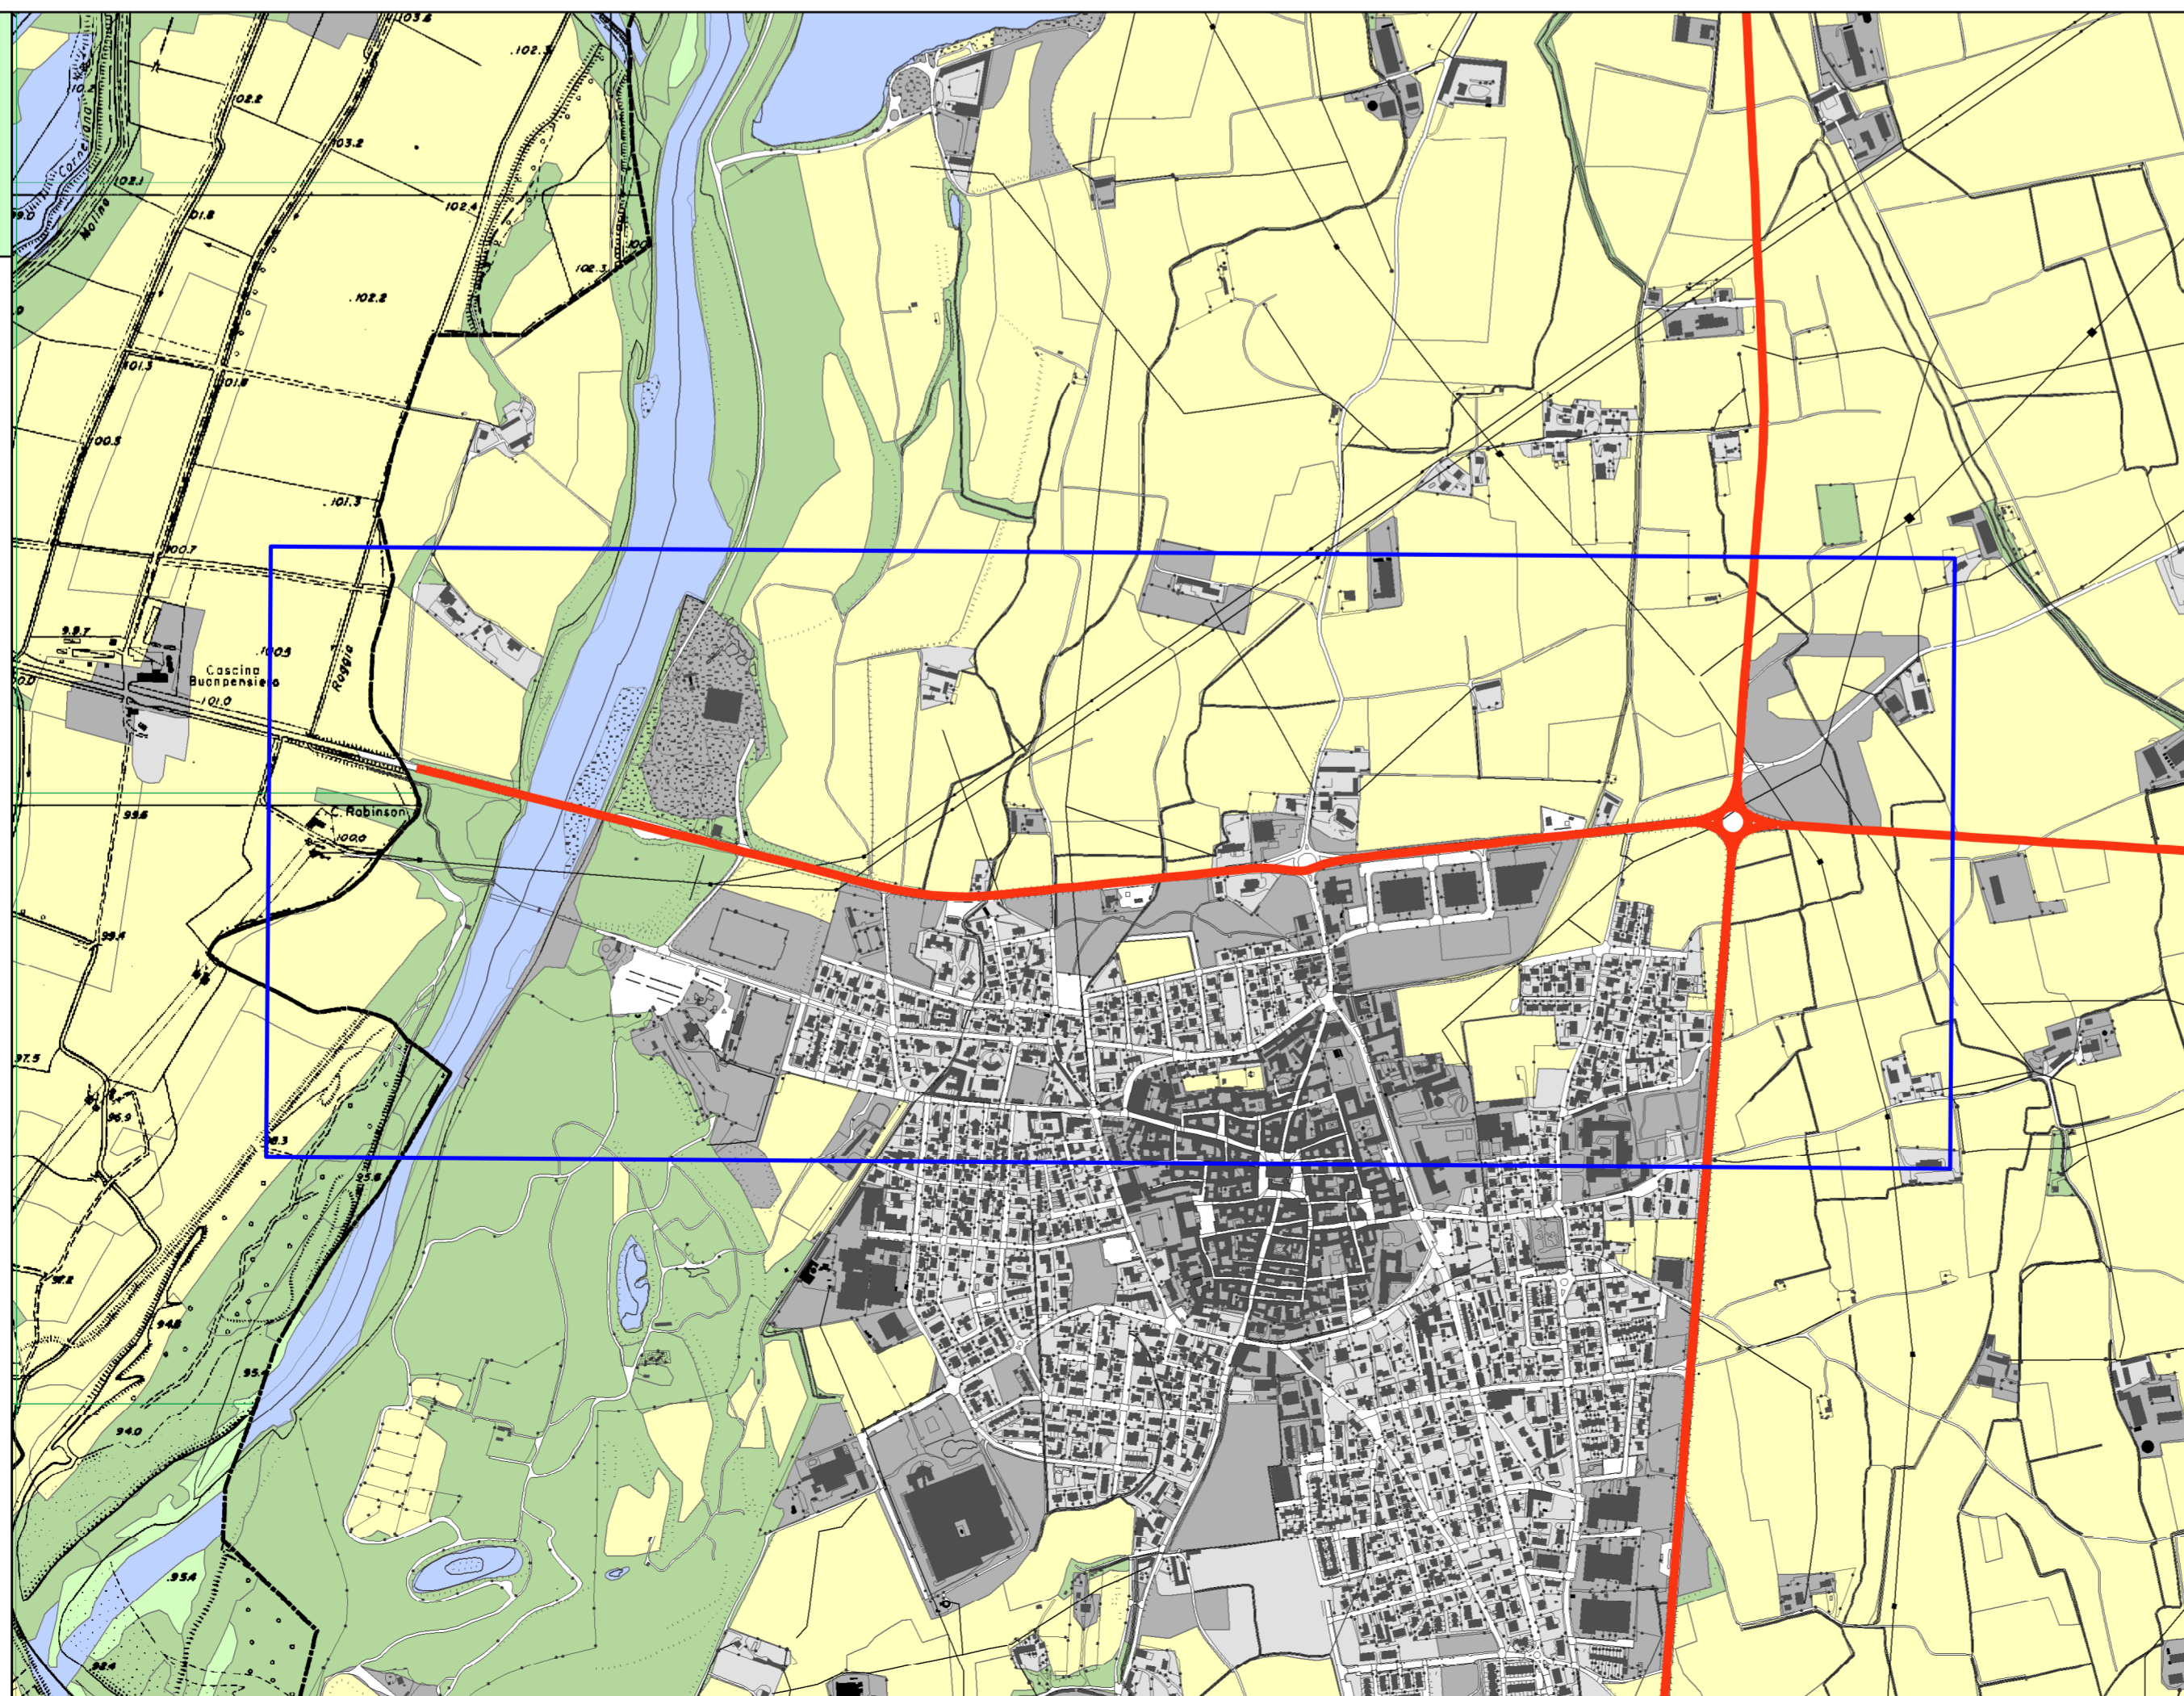

Agenda Regionale  
per la Protezione dell'Ambiente  
della Lombardia  
**ARPA**



PROVINCIA DI CREMONA

AREA INFRASTRUTTURE STRADE E PATRIMONIO  
U.O. REALIZZAZIONE INFRASTRUTTURE STRADALI E SERVIZI AUTORIZZATIVI

MAPPATURA ACUSTICA DELLE STRADE PROVINCIALI  
- AGGIORNAMENTO 2012 -

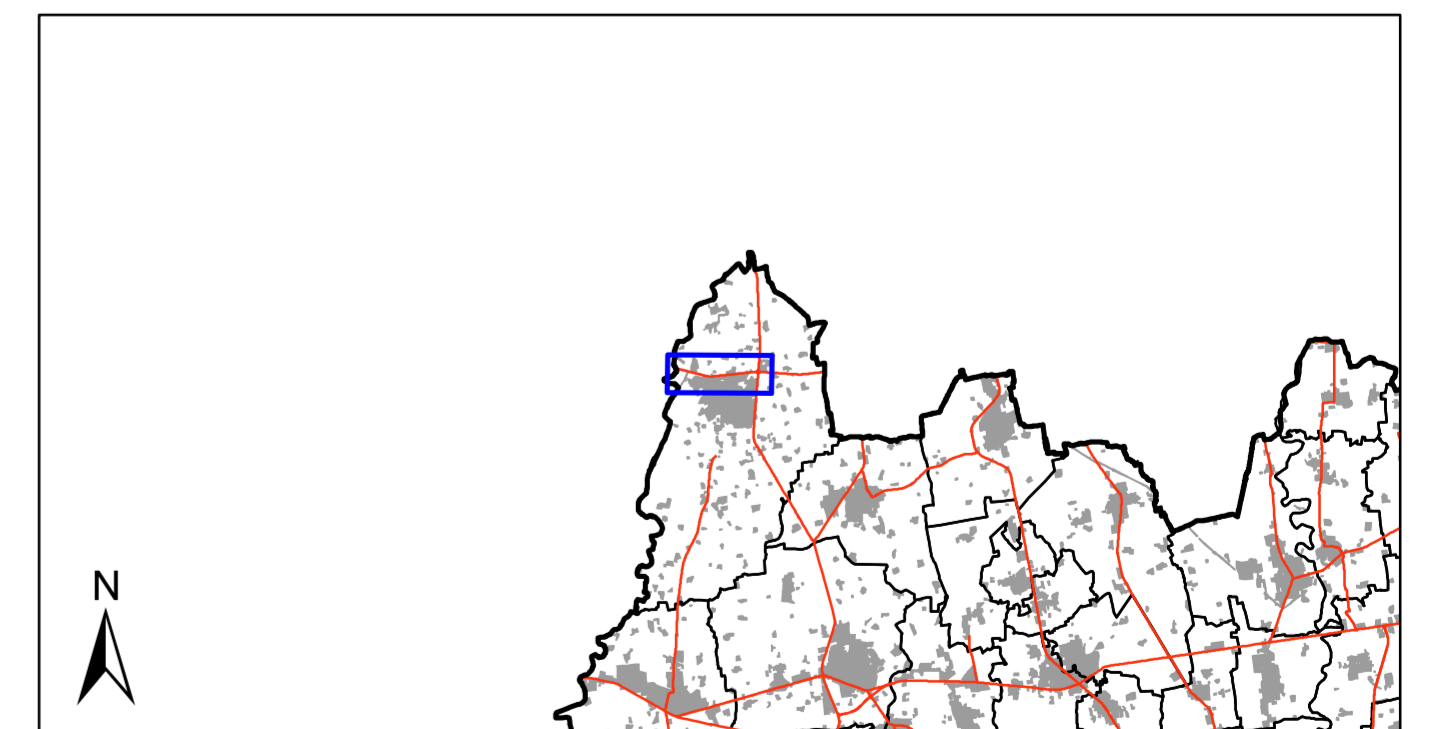


TAVOLA I-2012

STRADA CRSP4 - DAL KM 0 AL KM 2+500

DATA STAMPA: 27/06/2012

MAPPATURA ACUSTICA DELLE STRADE PROVINCIALI  
- AGGIORNAMENTO 2012 -

PROGETTO: ARPA LOMBARDIA - DIPARTIMENTO DI CREMONA

COMMITTENTE: AMMINISTRAZIONE PROVINCIALE

ISTRUTTORE  
ING. MATTIA GUASTALI

RESP. PROGETTO  
DOTT. ALESSANDRO LODI

DIRETT. DIPARTIMENTO  
DOTT. PAOLO BEATI

RESPONSABILE U.O.  
ING. ROBERTO VANZINI

DIRIGENTE  
PATRIZIA MALABARBA